

Uchwała Nr XXV / 305 / 2017
Rady Gminy Michałowice
z dnia 22 czerwca 2017 r.

w sprawie ustanowienia służebności przesyłu na części działki ewid. nr 469, położonej w obrębie ewidencyjnym Michałowice-Osiedle

Na podstawie art. 18 ust. 2 pkt 9 lit. a ustawy z dnia 8 marca 1990 r. o samorządzie gminnym (Dz. U. z 2016 r. poz. 446 ze zm.) w związku z art. 13 ust. 1 ustawy z dnia 21 sierpnia 1997 r. o gospodarce nieruchomościami (Dz. U. z 2016 r., poz. 2147 ze zm.) oraz art. 305¹ Kodeksu cywilnego uchwala się, co następuje:

§ 1


Wyraża się zgodę na ustanowienie na czas nieoznaczony służebności przesyłu na rzecz UPC Polska Sp. z o.o., polegającej na lokalizacji przyłącza teletechnicznego z rur HDPE ϕ 110 na części działki ewid. nr 469, położonej w obrębie ewidencyjnym Michałowice-Osiedle, uregulowanej w KW nr WA1P/00069277/0, prowadzonej przez Sąd Rejonowy w Pruszkowie, będącej własnością Gminy Michałowice, zgodnie z przebiegiem wskazanym w załączniku do uchwały.

§ 2

Wykonanie uchwały powierza się Wójtowi Gminy Michałowice.

§ 3

Uchwała wchodzi w życie z dniem podjęcia.

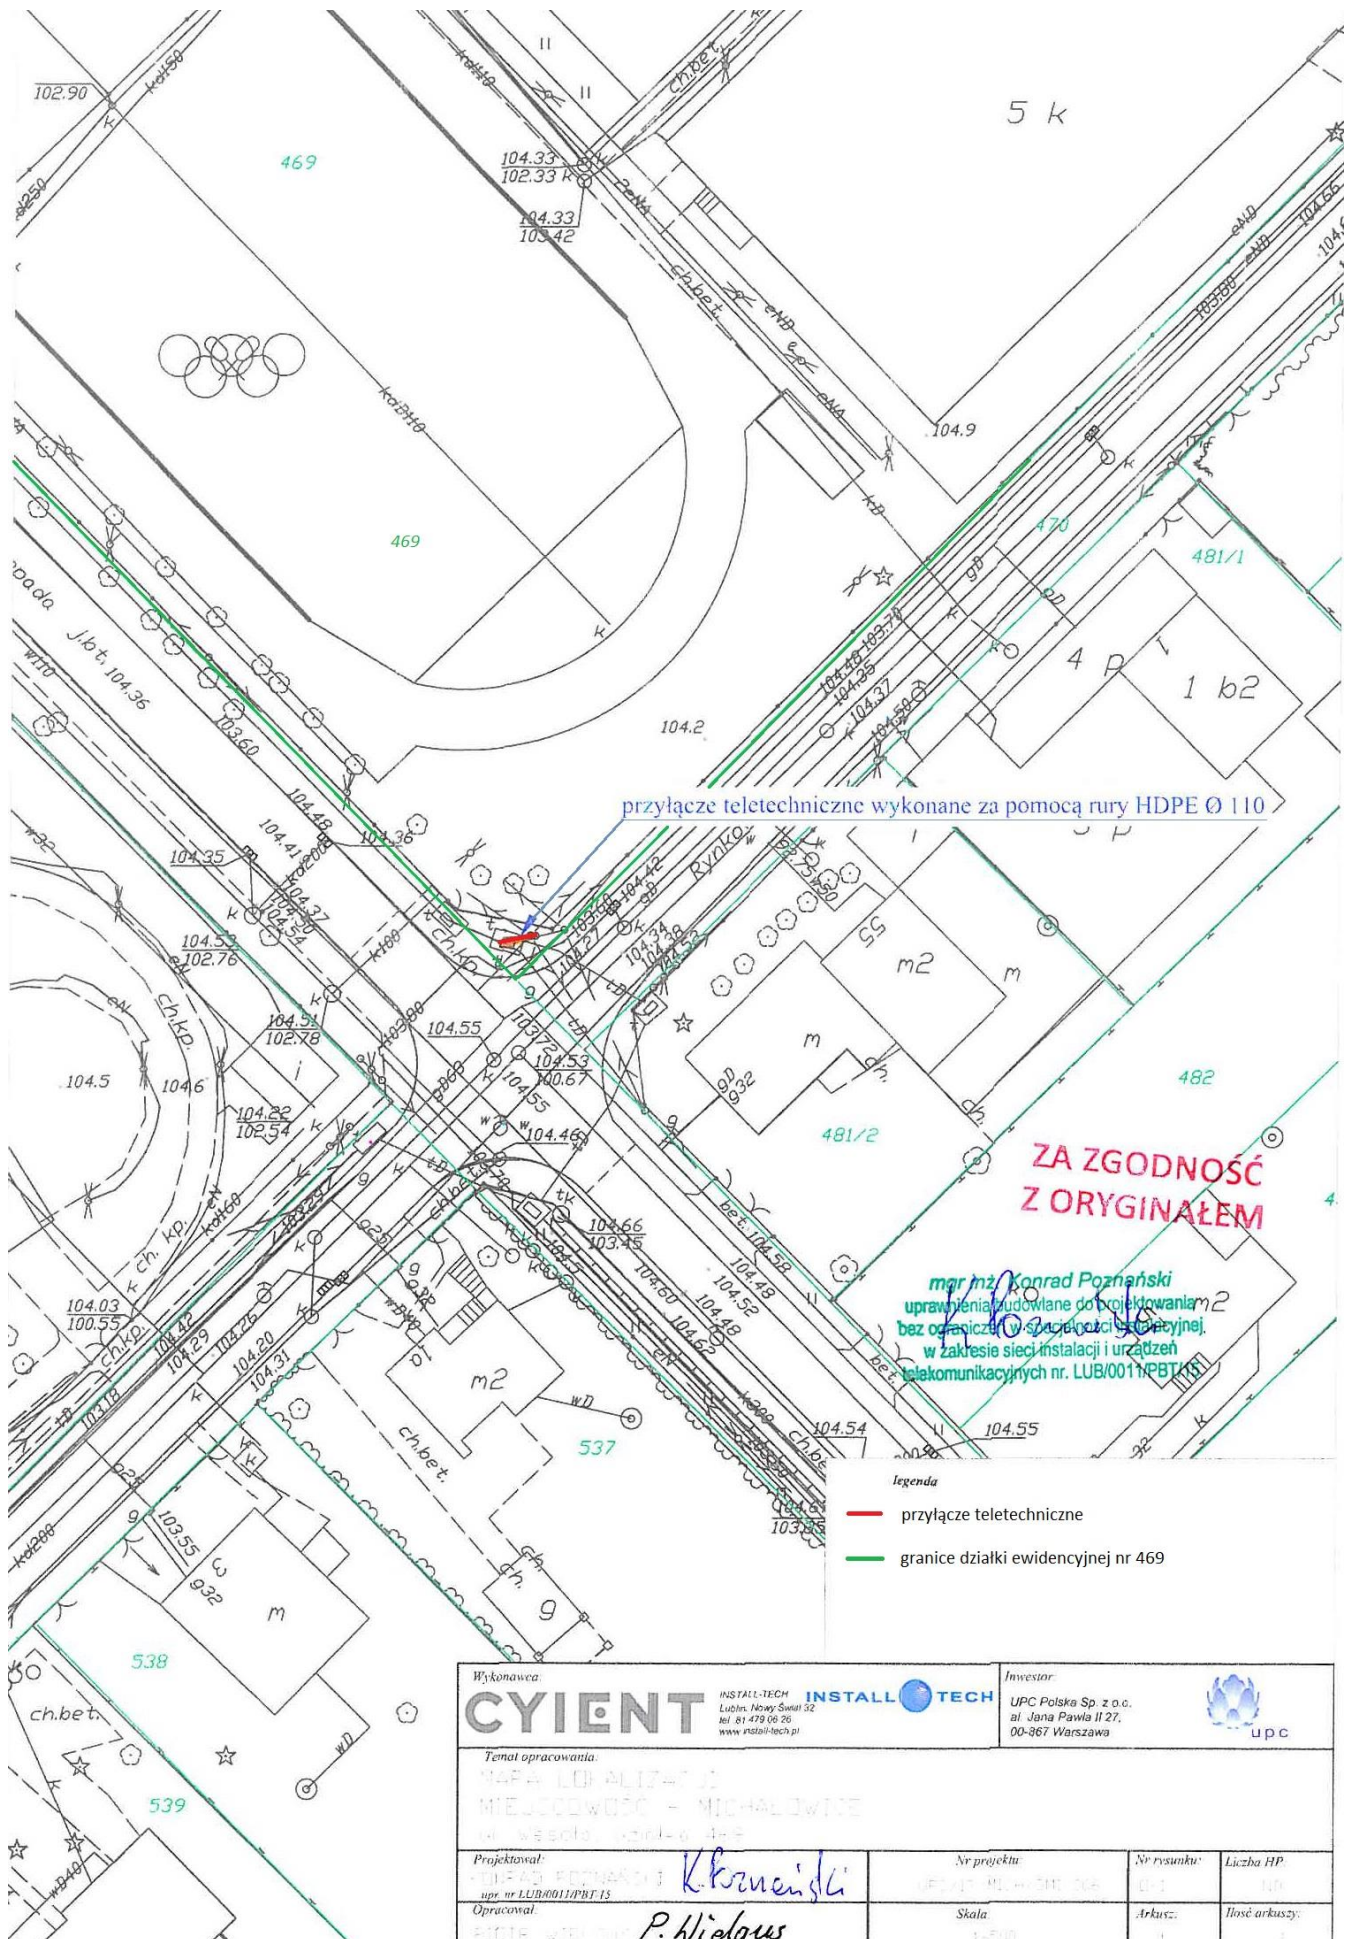

Wykonawca: CYIENT INSTALL TECH INSTALL TECH Lublin, Nowy Świat 32 tel. 81 439 00 26 www.install-tech.pl		Inwestor: UPC Polska Sp. z o.o. al. Jana Pawła II 27, 00-867 Warszawa	
Temat opracowania: MAPA LOkalizacji MIEJSCOWOŚĆ - MICHAŁOWICE ul. Wesoła, 101-103			
Projektował: Dariusz Podkościelny upr. nr LUB/0011/PBT-15	Opracował: P. Wielas	Nr projektu: 00147 MICHALOWICE 008	Liczba HP: 1/1
Skala: 1:500		Arkusz: 1	Ilość arkuszy: 1