

Załącznik graficzny nr 1
do uchwały Rady Gminy Michałowice
nr XX/___/2012 z _____ 2012r.
w sprawie przystąpienia do sporządzania zmiany MPZP Gminy
Michałowice obszaru Michałowice – „osiedle Michałowice”
A. MPZP obszaru „Kolorowa”

----- granice opracowania


1:1000



Załącznik graficzny nr 2
do uchwały Rady Gminy Michałowice
nr XX/ /2012 z 2012r.
w sprawie przystąpienia do sporządzenia zmiany MPZP Gminy
Michałowice obszaru Michałowice – „osiedle Michałowice”
A. MPZP obszaru „Raszynska”



Załącznik graficzny nr 3
 do uchwały Rady Gminy Michałowice
 nr XX/ /2012 z _____ 2012r.
 w sprawie przystąpienia do sporządzenia zmiany MPZP Gminy
 Michałowice obszaru Michałowice – „osiedle Michałowice”
 A. MPZP obszaru „Wesoła”
 ----- granice opracowania
 I:1000

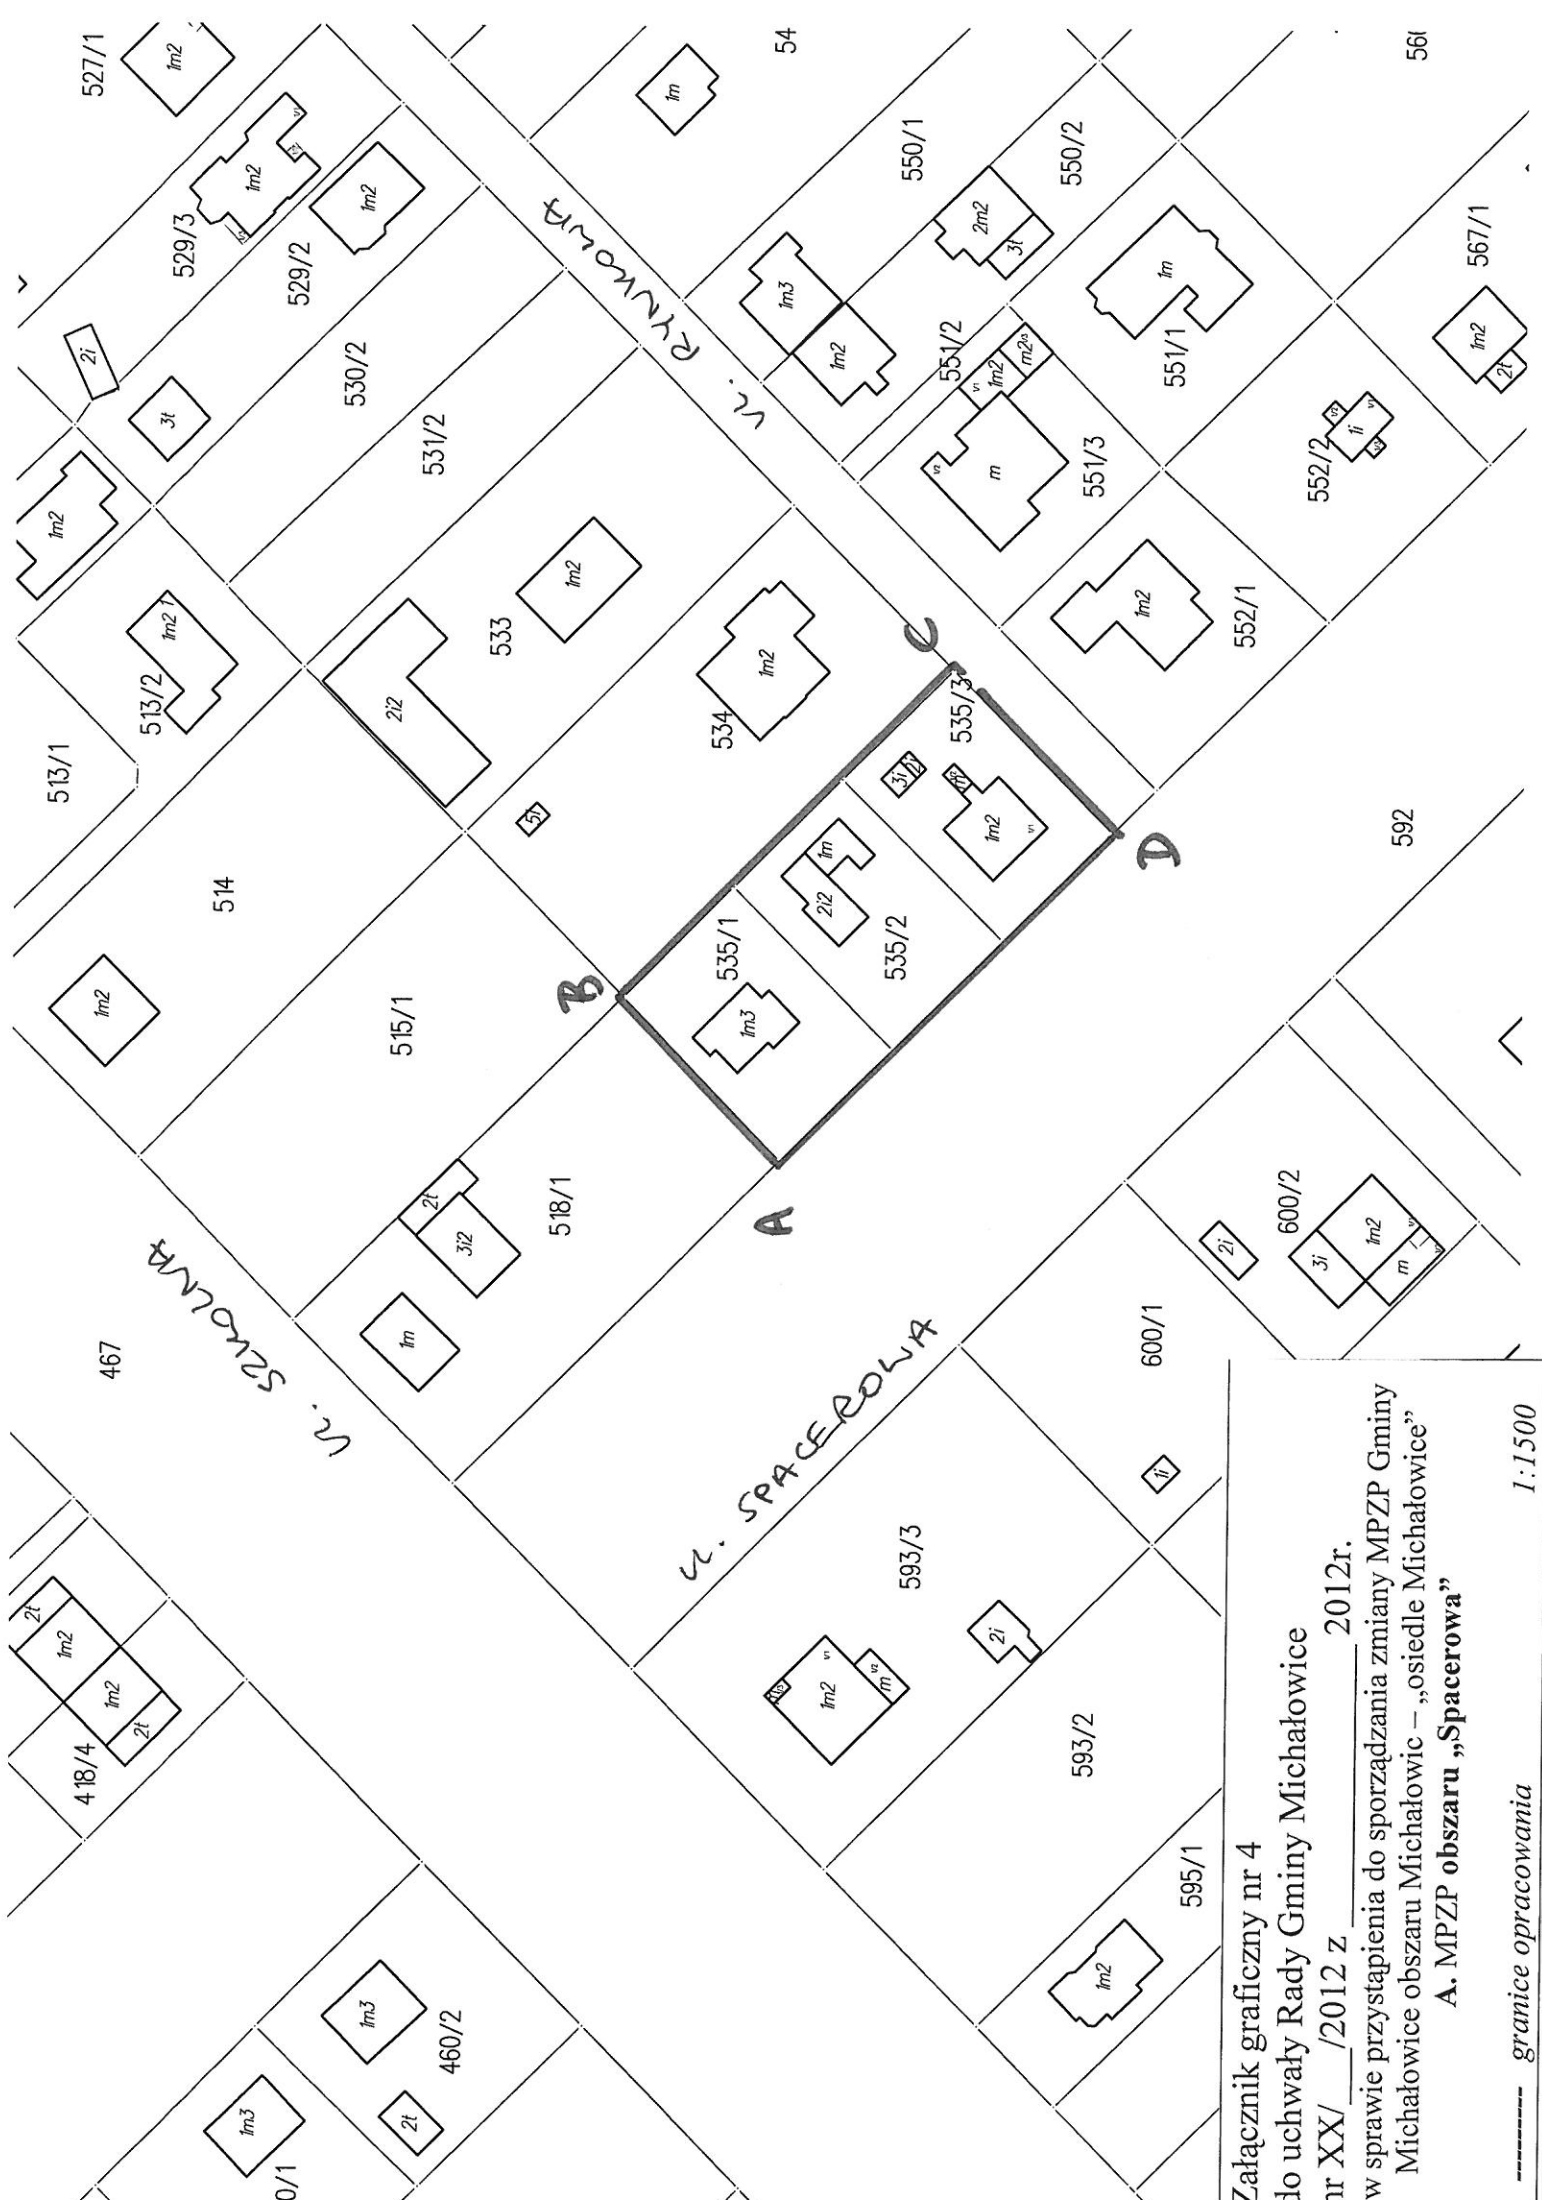

Załącznik graficzny nr 4
do uchwały Rady Gminy Michałowice
nr XX/___/2012 z _____ 2012r.
w sprawie przystąpienia do sporządzenia zmiany MPZP Gminy
Michałowice obszaru Michałowice – „osiedle Michałowice”
A. MPZP obszaru „Spacerowa”

----- granice opracowania 1:1500