

Załącznik graficzny nr 1
do uchwały Rady Gminy Michałowice
nr XXXIII/295/2013 z 5 listopada 2013r.
w sprawie przystąpienia do sporządzania MPZP
Gminy Michałowice obszaru „Kamelskiego”

----- granice opracowania


1:2000

Obszar „Kamelskiego”

Granice obszaru: południowa granica działki nr ew. 219 – ul. Kamelskiego,
zachodnia granica działki nr ew. 502 – ul. Polnej, południowe granice działek nr
ew. 478/3, 478/2, 478/1, 477/2 i 477/1 oraz północno-wschodnia granica działki
nr ew. 448 – ul. Głównej (wszystkie działki w obrębie geodezyjnym wieś Nowa
Wieś).


RADA GMINY MICHAŁOWICE

WICEPRZEDSIĘDZIECA
RADY GMINY
Michał Zięba

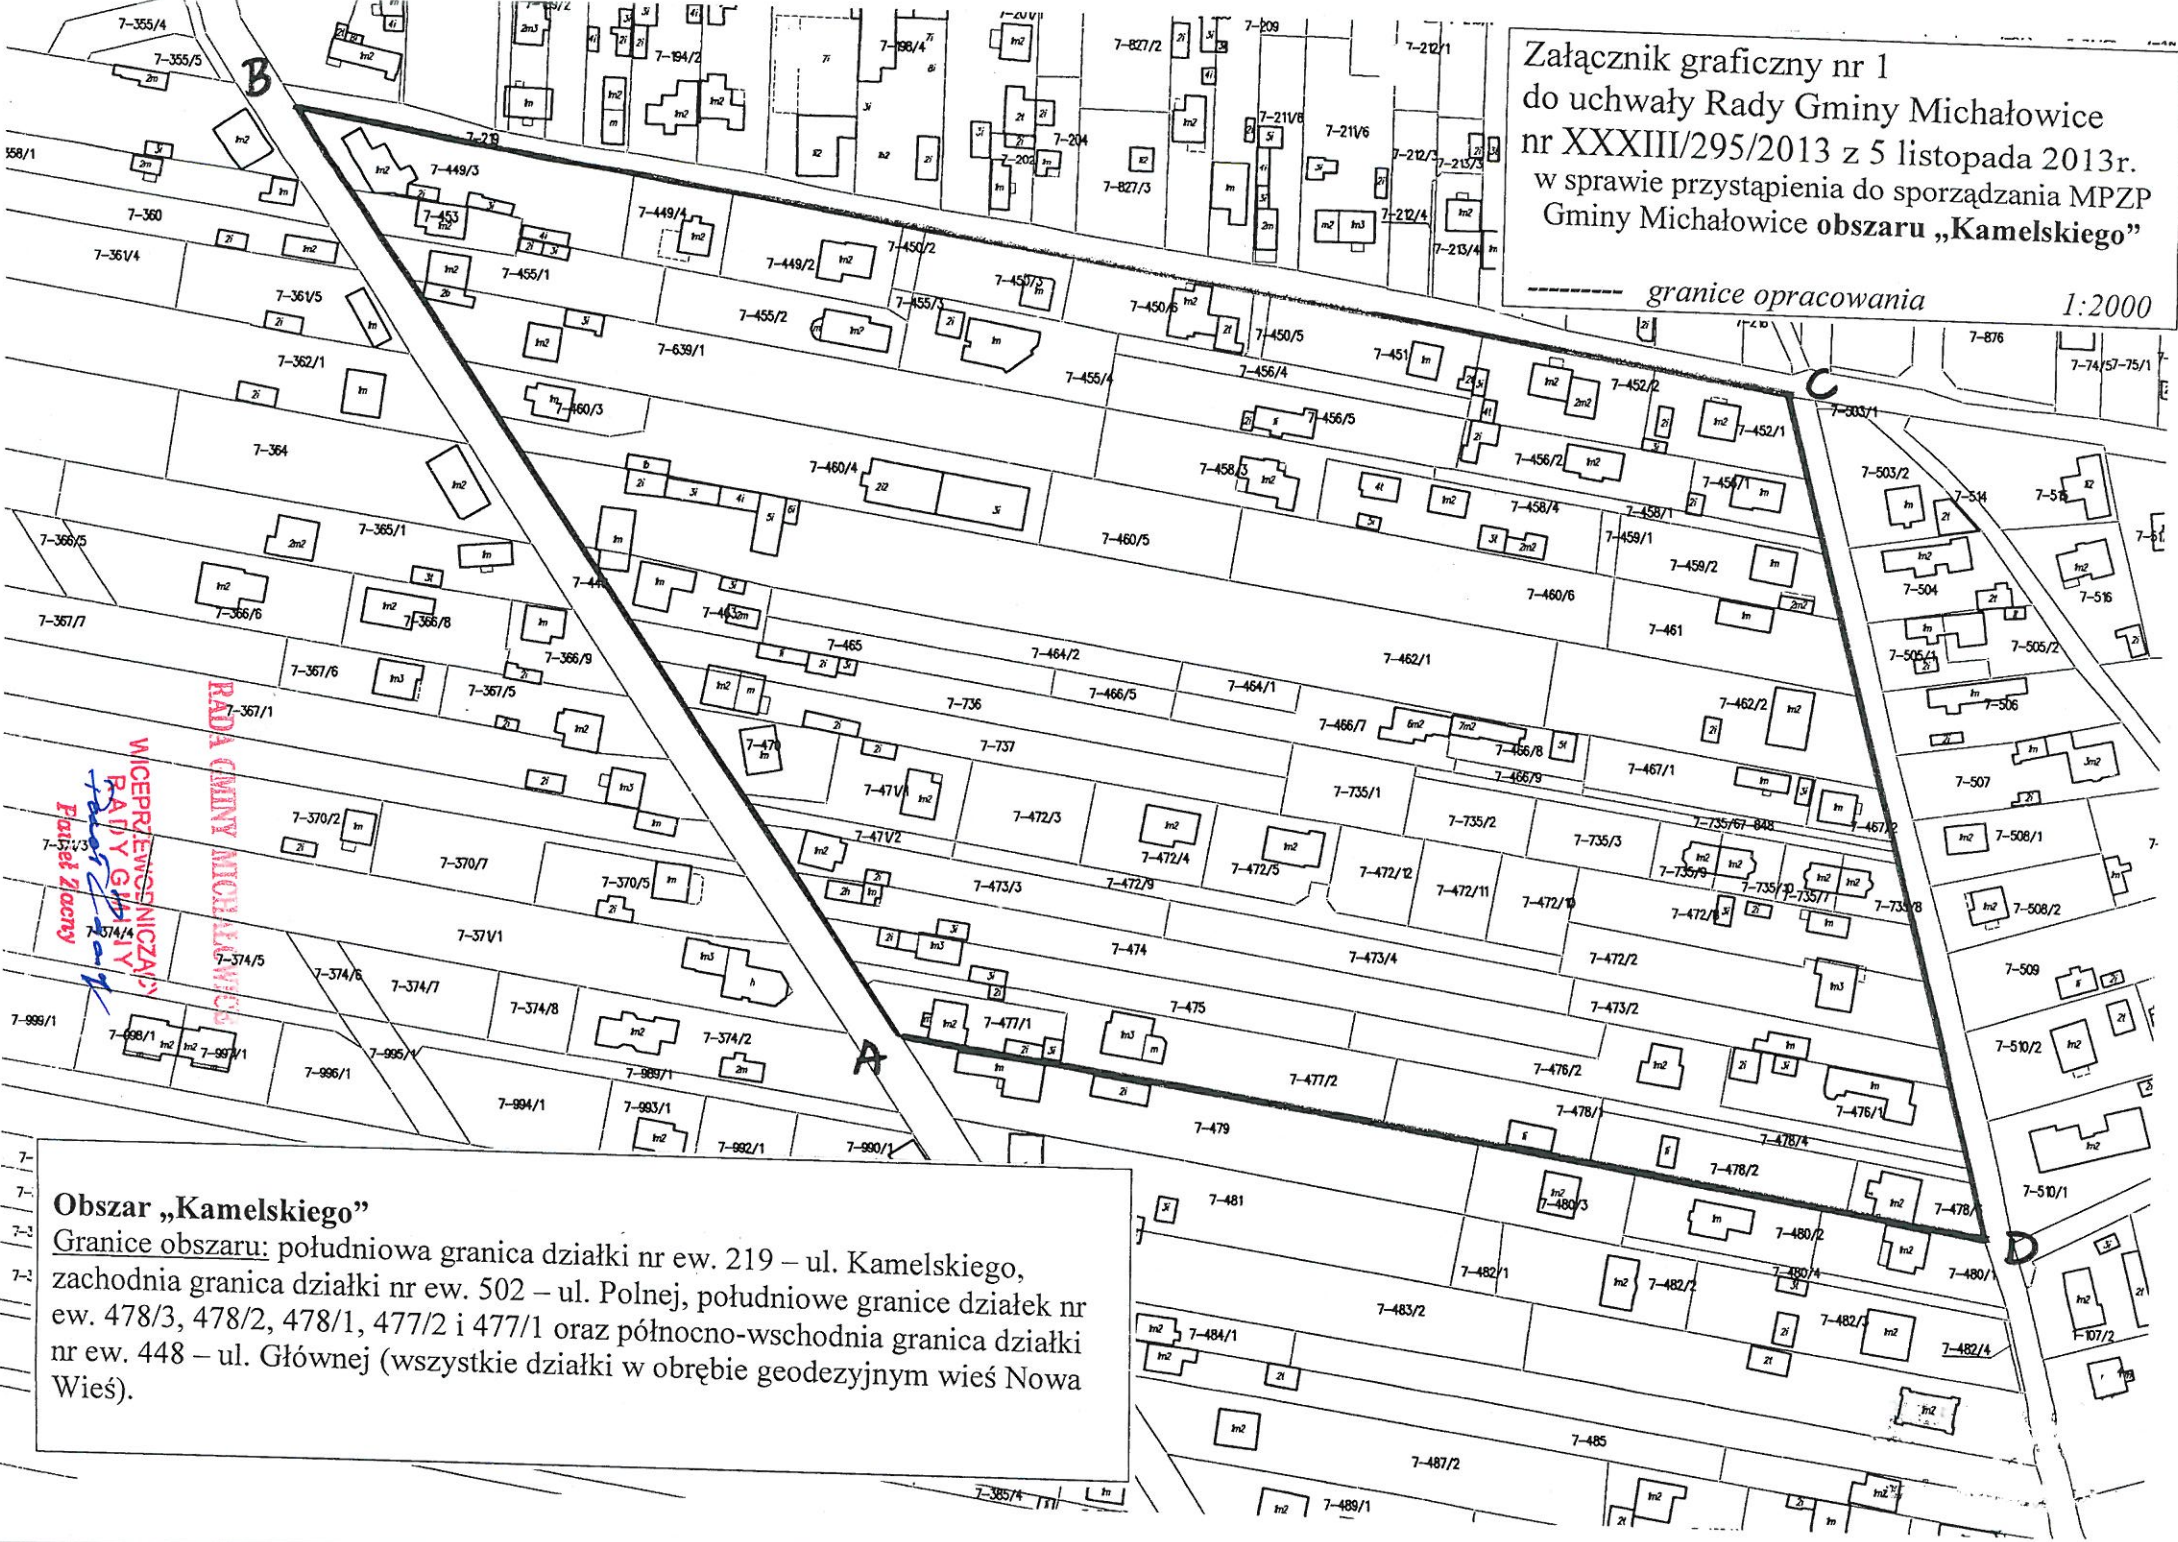

Załącznik graficzny nr 2
do uchwały Rady Gminy Michałowice
nr XXXIII/295/2013 z 5 listopada 2013r.
w sprawie przystąpienia do sporządzania MPZP
Gminy Michałowice obszaru „Pruszkowska”

----- granice opracowania 1:1000

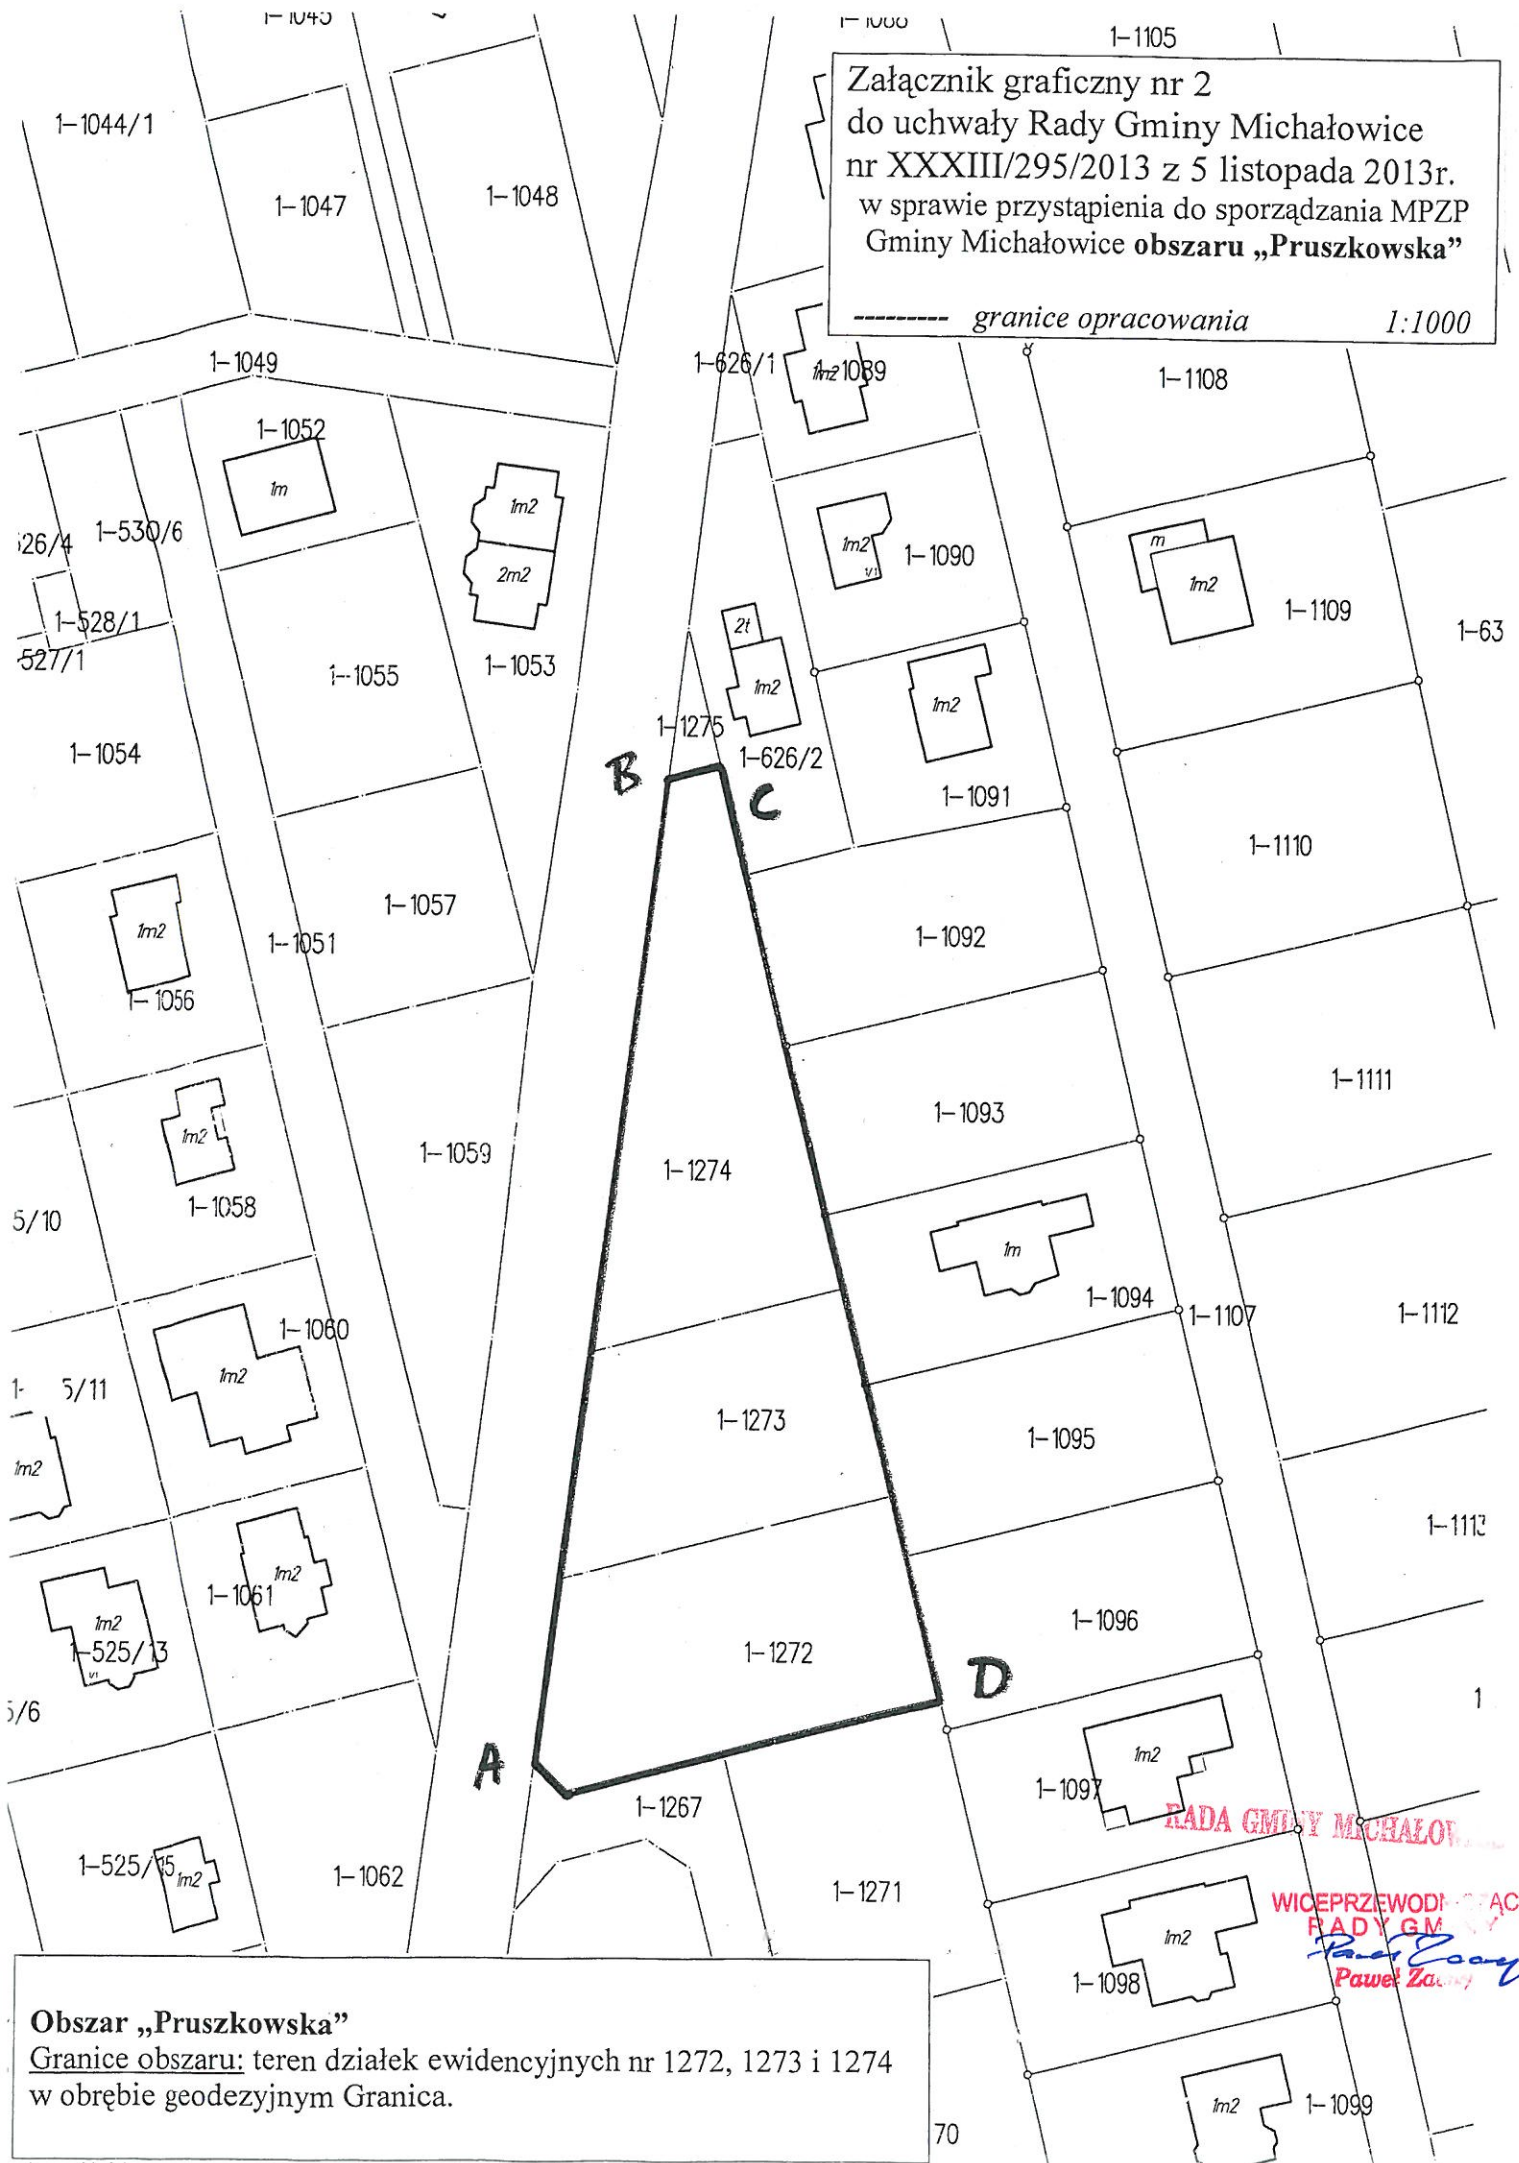

Obszar „Pruszkowska”

Granice obszaru: teren działek ewidencyjnych nr 1272, 1273 i 1274
w obrębie geodezyjnym Granica.

RADA GMINY MICHAŁOWICE
WICEPRZEWODNICZY
RADY GMINY
Paweł Zającz