


Obszar „Skośna”

Granice obszaru: zachodnia i północna granica działki nr ew. 648, południowa i wschodnia granica działki nr ew. 654, wschodnia granica działki nr ew. 638/15, oś ulicy Skośnej, oraz oś ulicy Dębowej w obrębie geodezyjnym Granica.

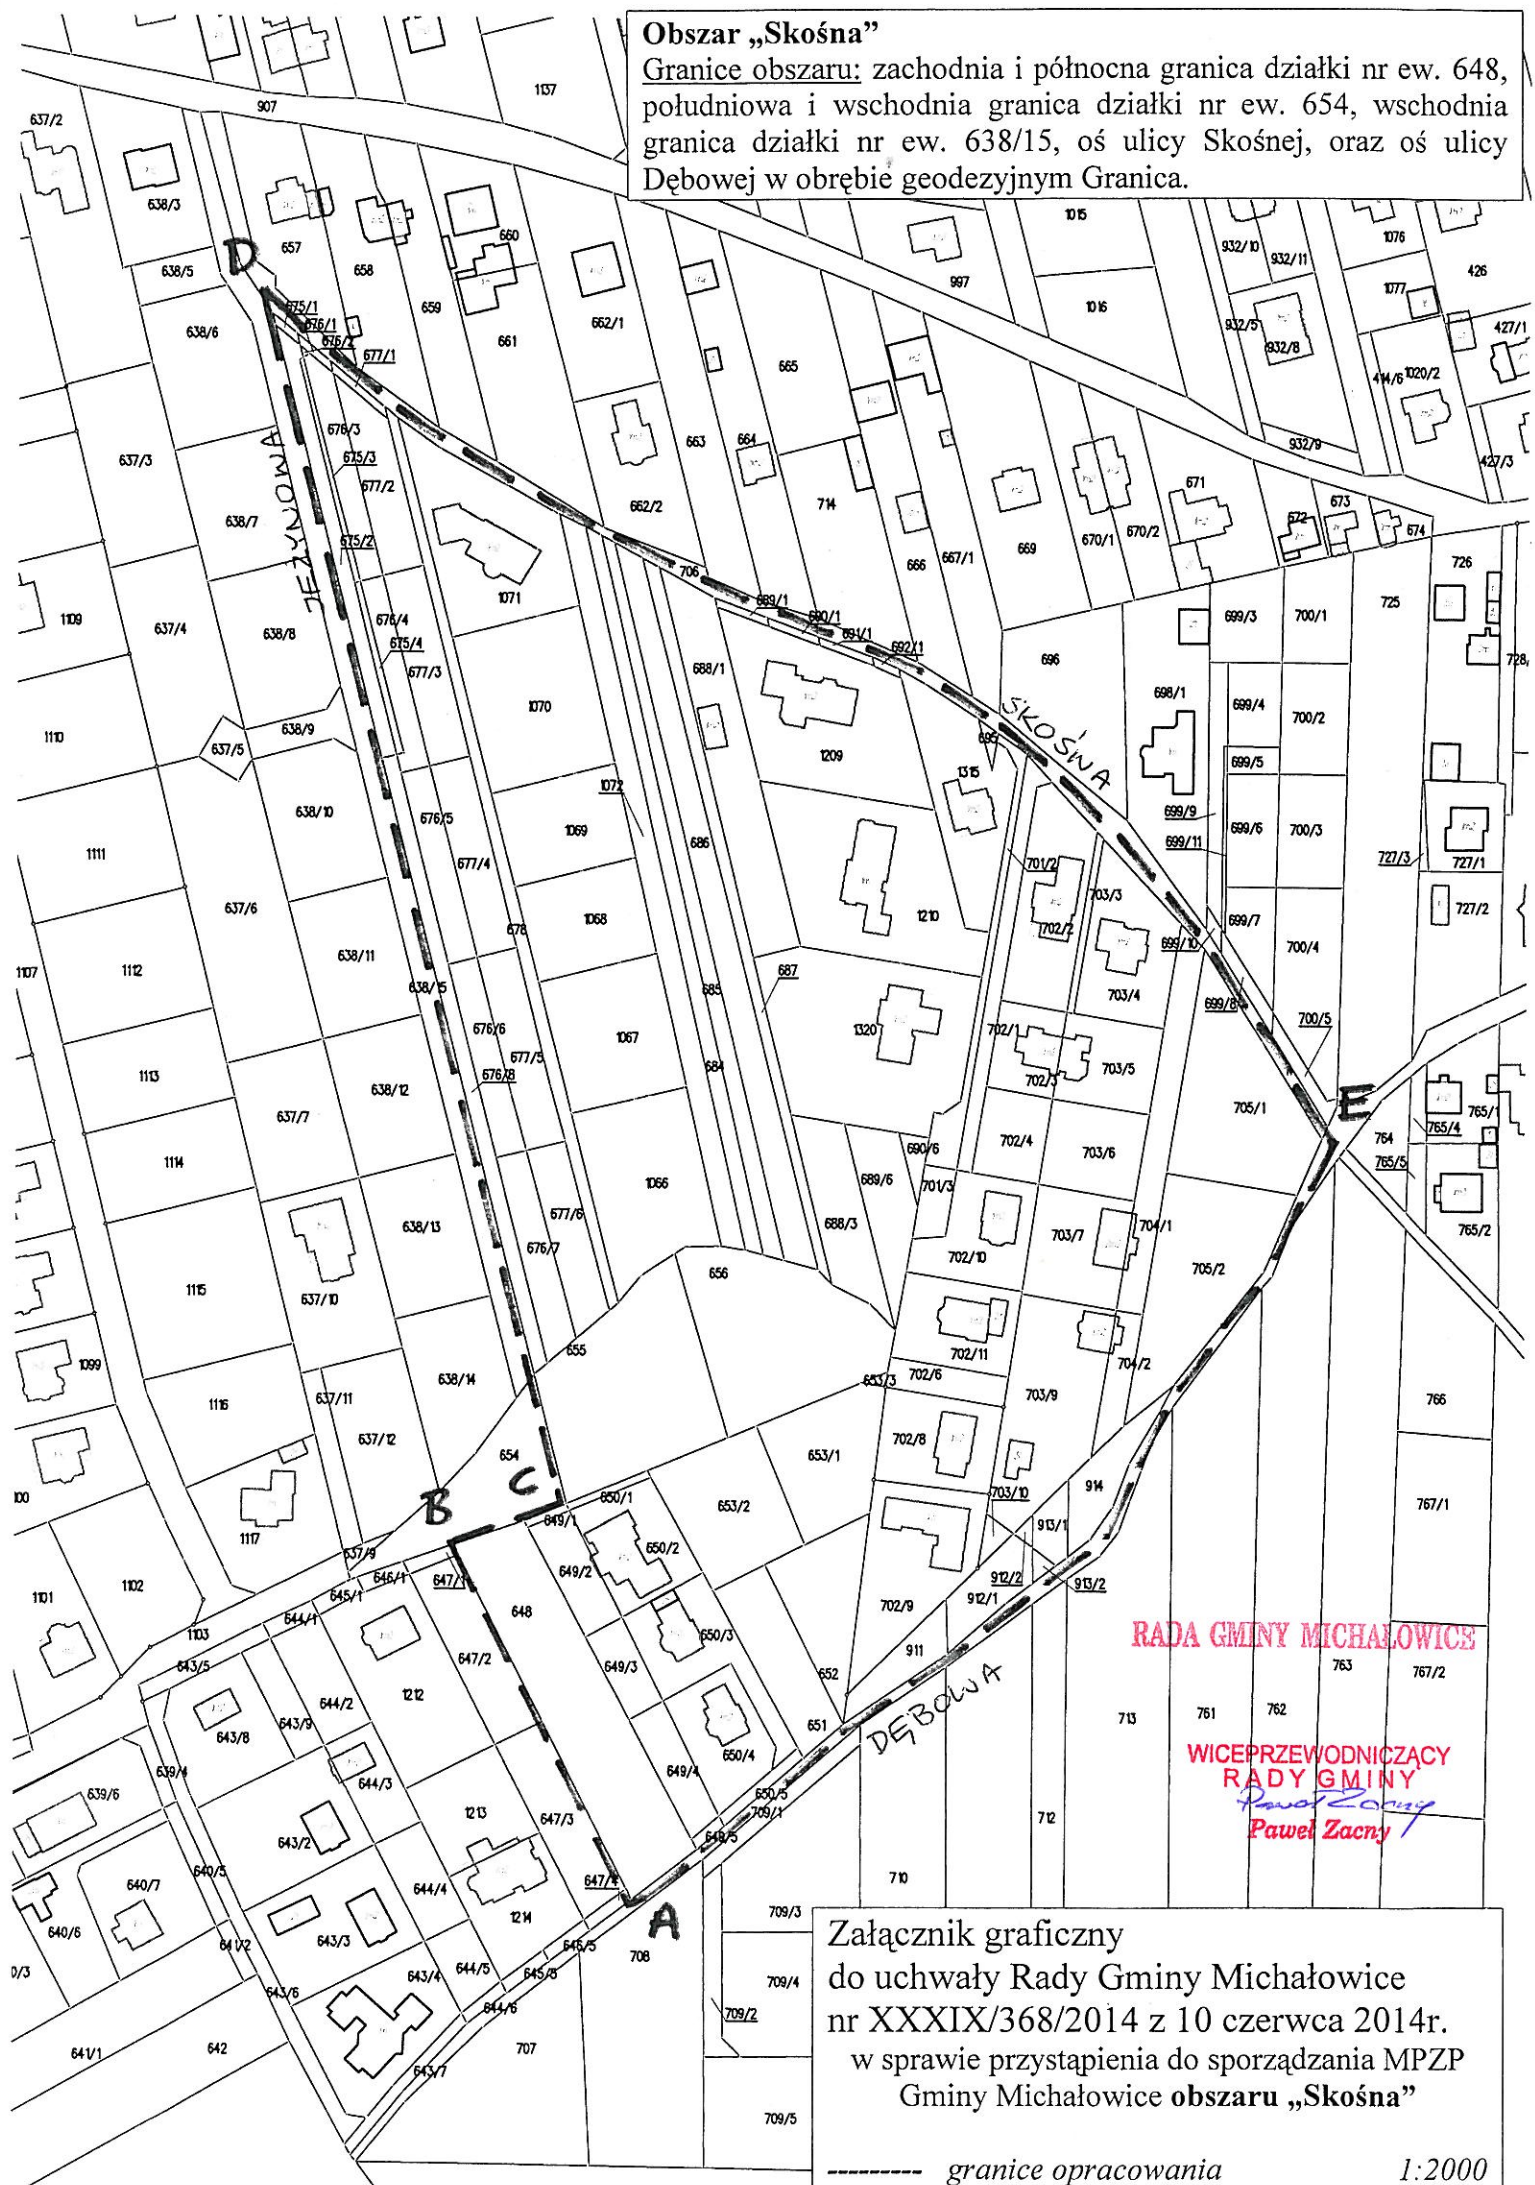

Załącznik graficzny
do uchwały Rady Gminy Michałowice
nr XXXIX/368/2014 z 10 czerwca 2014r.
w sprawie przystąpienia do sporządzania MPZP
Gminy Michałowice obszaru „Skośna”

----- granice opracowania

1:2000