


Obszar „Parkowa”

Granice obszaru: oś ulicy Parkowej, oś ulicy Zaulek, oś ulicy Wąskiej, północna i wschodnia granica działki nr ew. 291 oraz wschodnia granica działki nr ew. 365 w obrębie geodezyjnym Pęcice, oś rowu R10/3, wschodnie granice działek nr ew. 370 i 390/3 oraz wschodnia i południowa granica działki nr ew. 390/4 w obrębie geodezyjnym Pęcice.

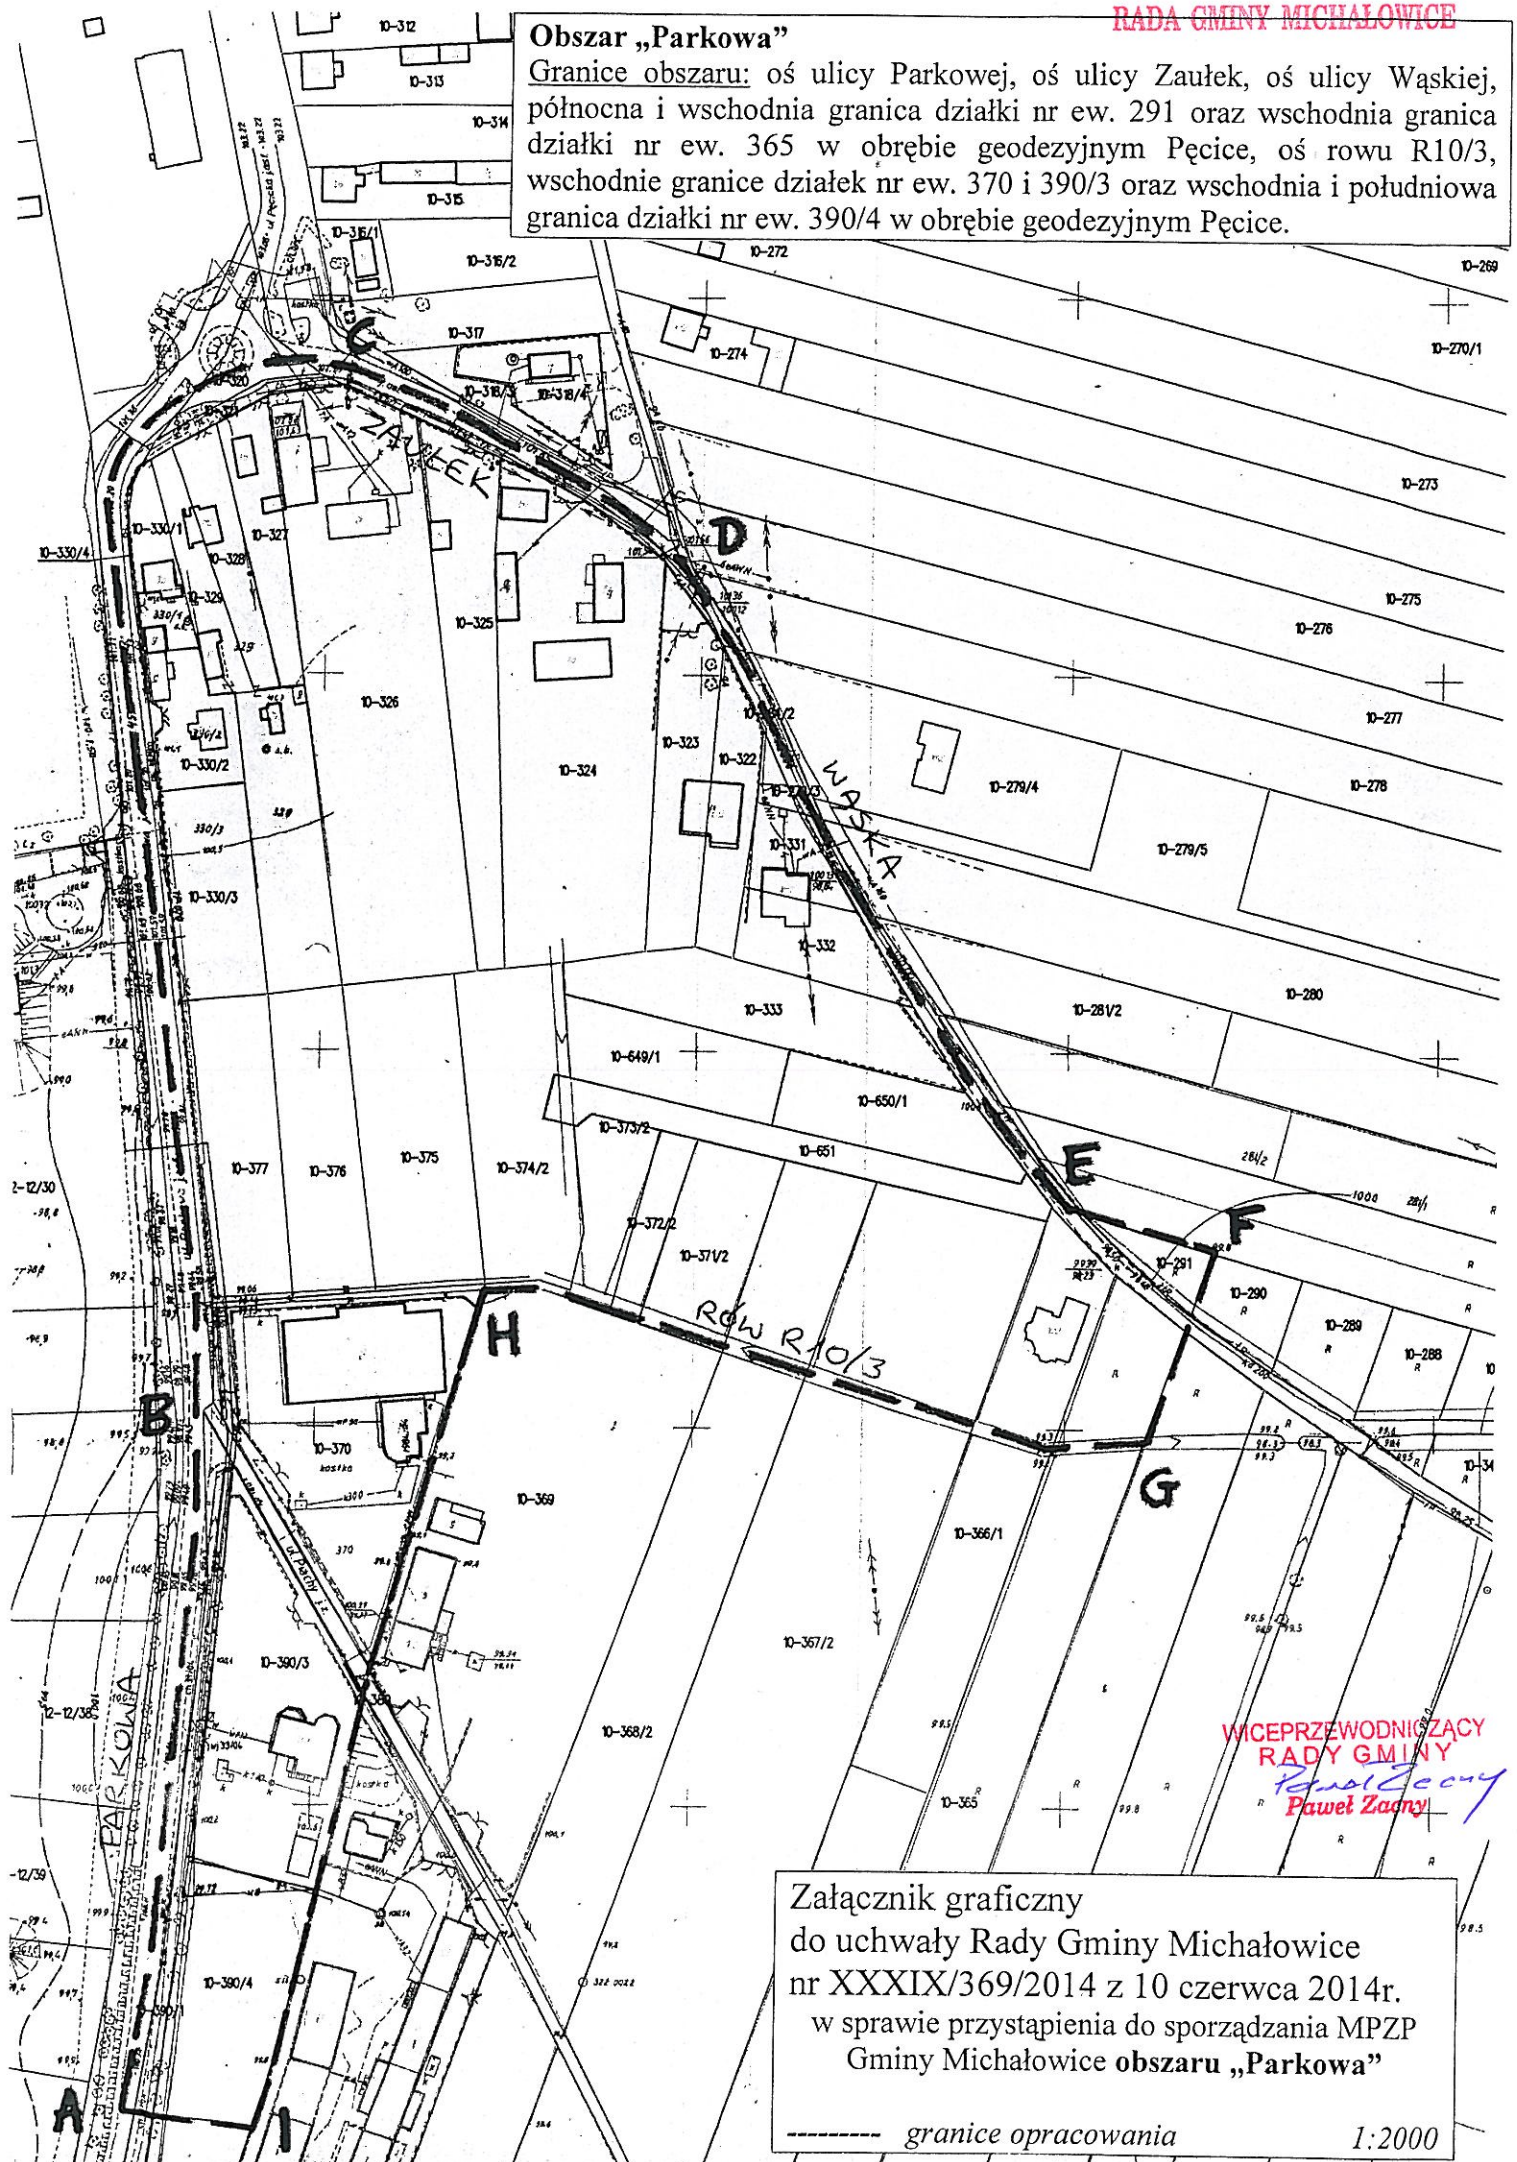

Załącznik graficzny
do uchwały Rady Gminy Michałowice
nr XXXIX/369/2014 z 10 czerwca 2014r.
w sprawie przystąpienia do sporządzania MPZP
Gminy Michałowice obszaru „Parkowa”

----- granice opracowania

1:2000