



Załącznik Nr 1 do projektu Uchwały Nr .../.../2012 Rady Gminy Michałowice z dnia 2012 r.

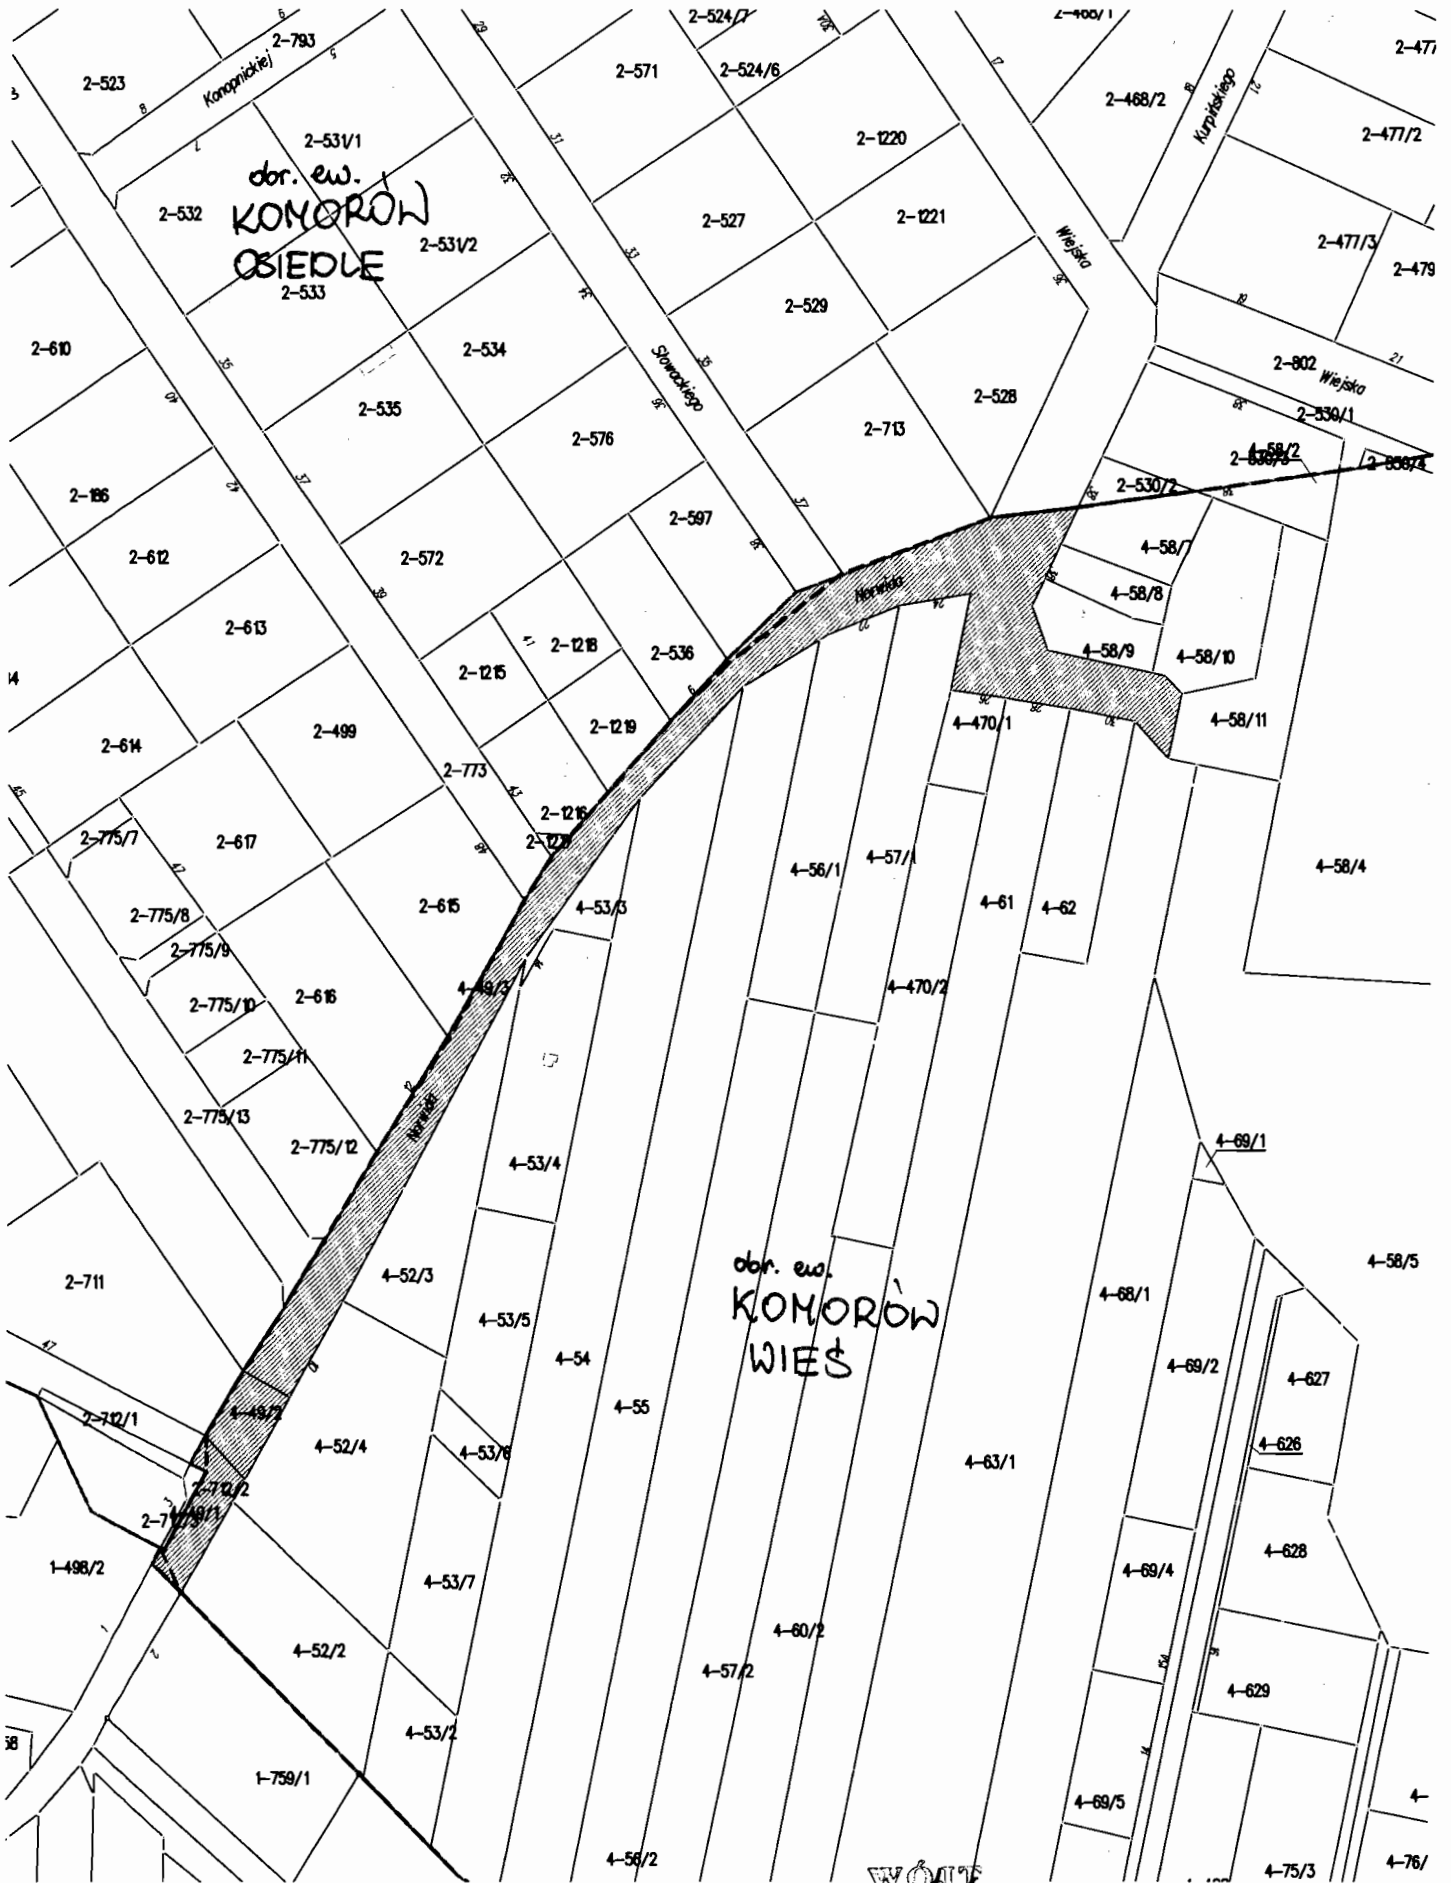

Załącznik Nr 2 do projektu Uchwały Nr .../.../2012 Rady
Gminy Michałowice
z dnia 2012 r.

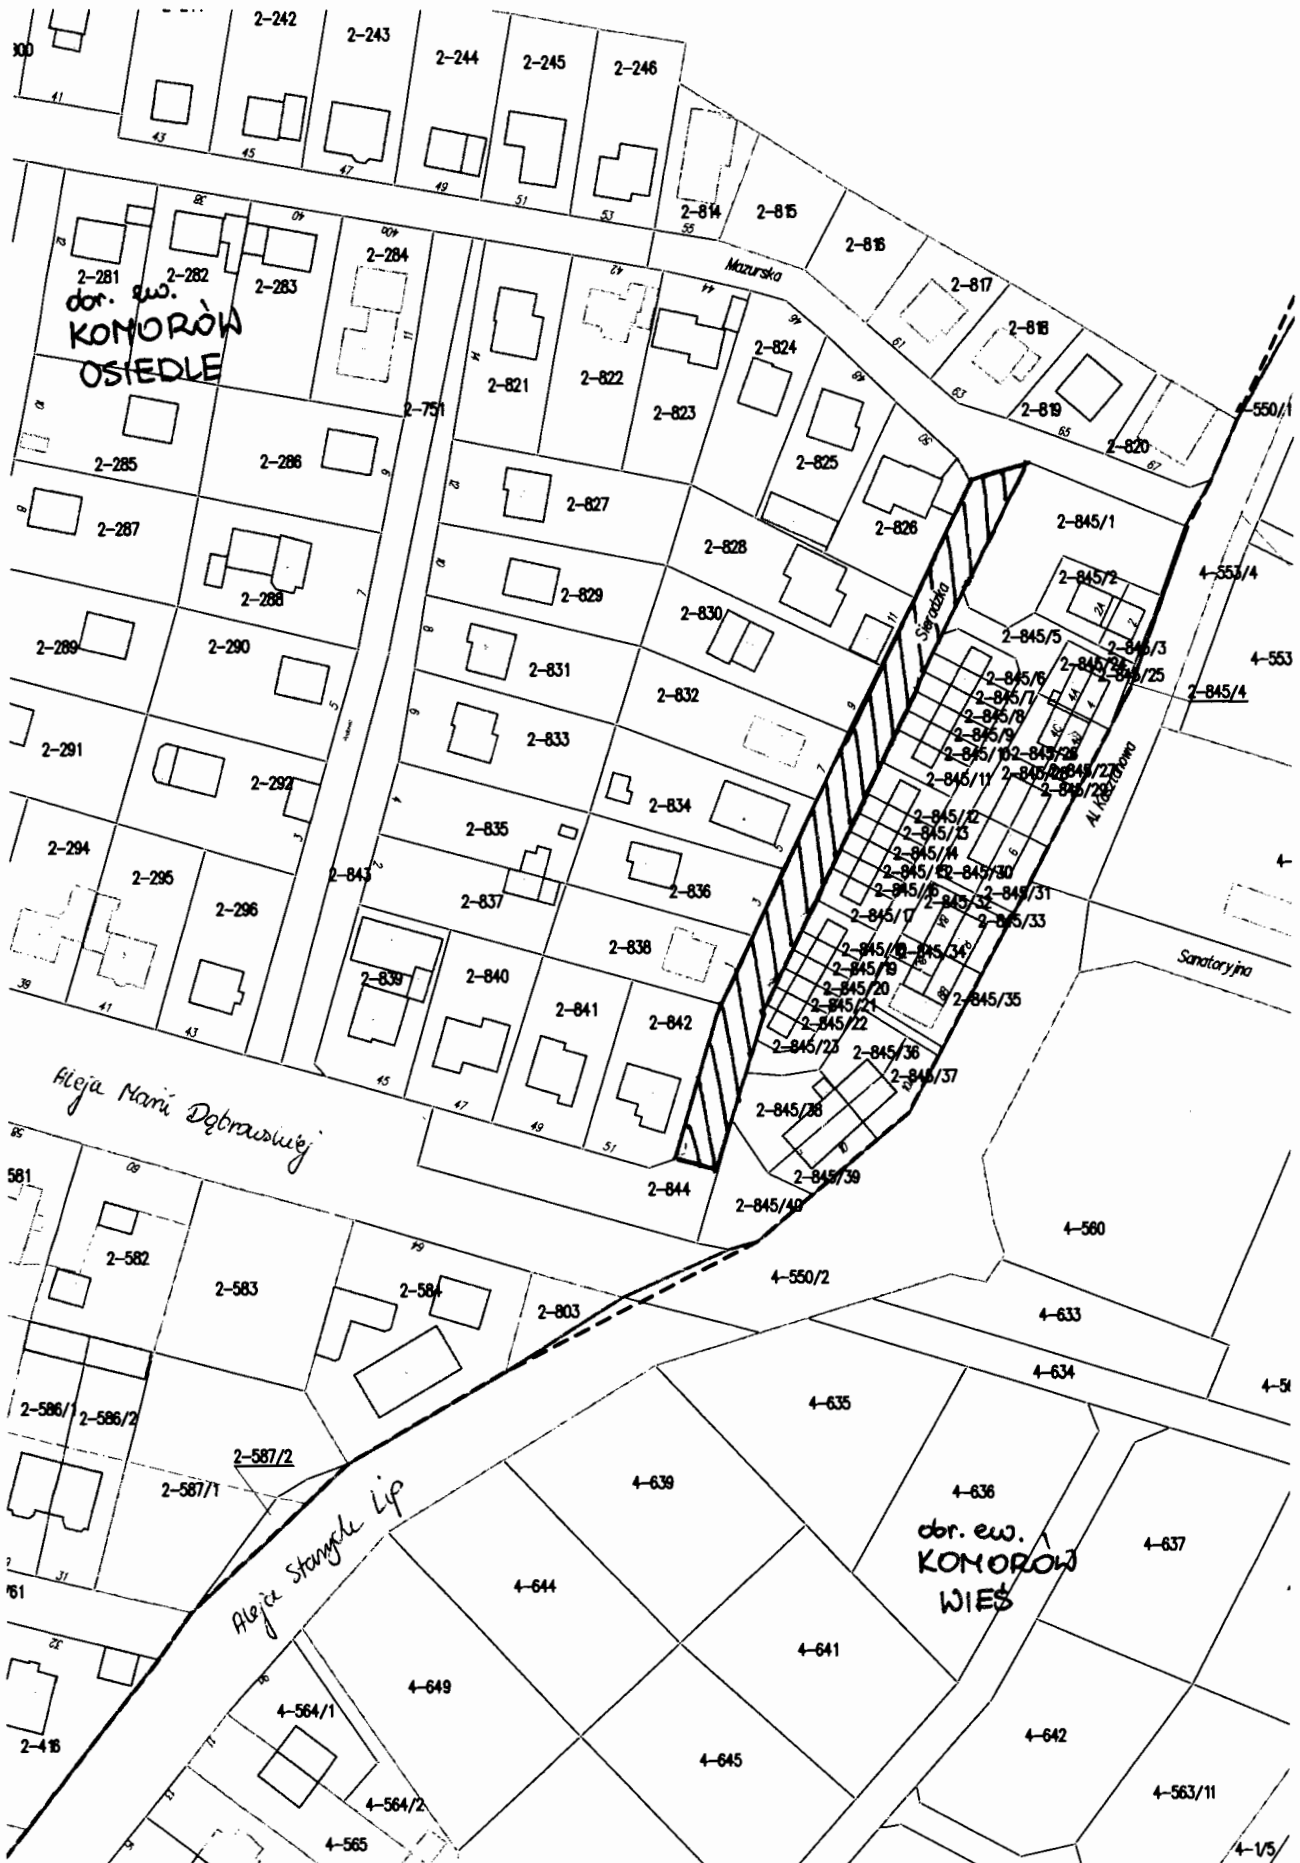

WOJCIK
mgr inż. Krzysztof Grabka

Komorów, gm. Michałowice