





Załącznik do Uchwały Nr **XI/101/2011**
Rady Gminy Michałowice
z dnia **23 listopada** 2011 r.

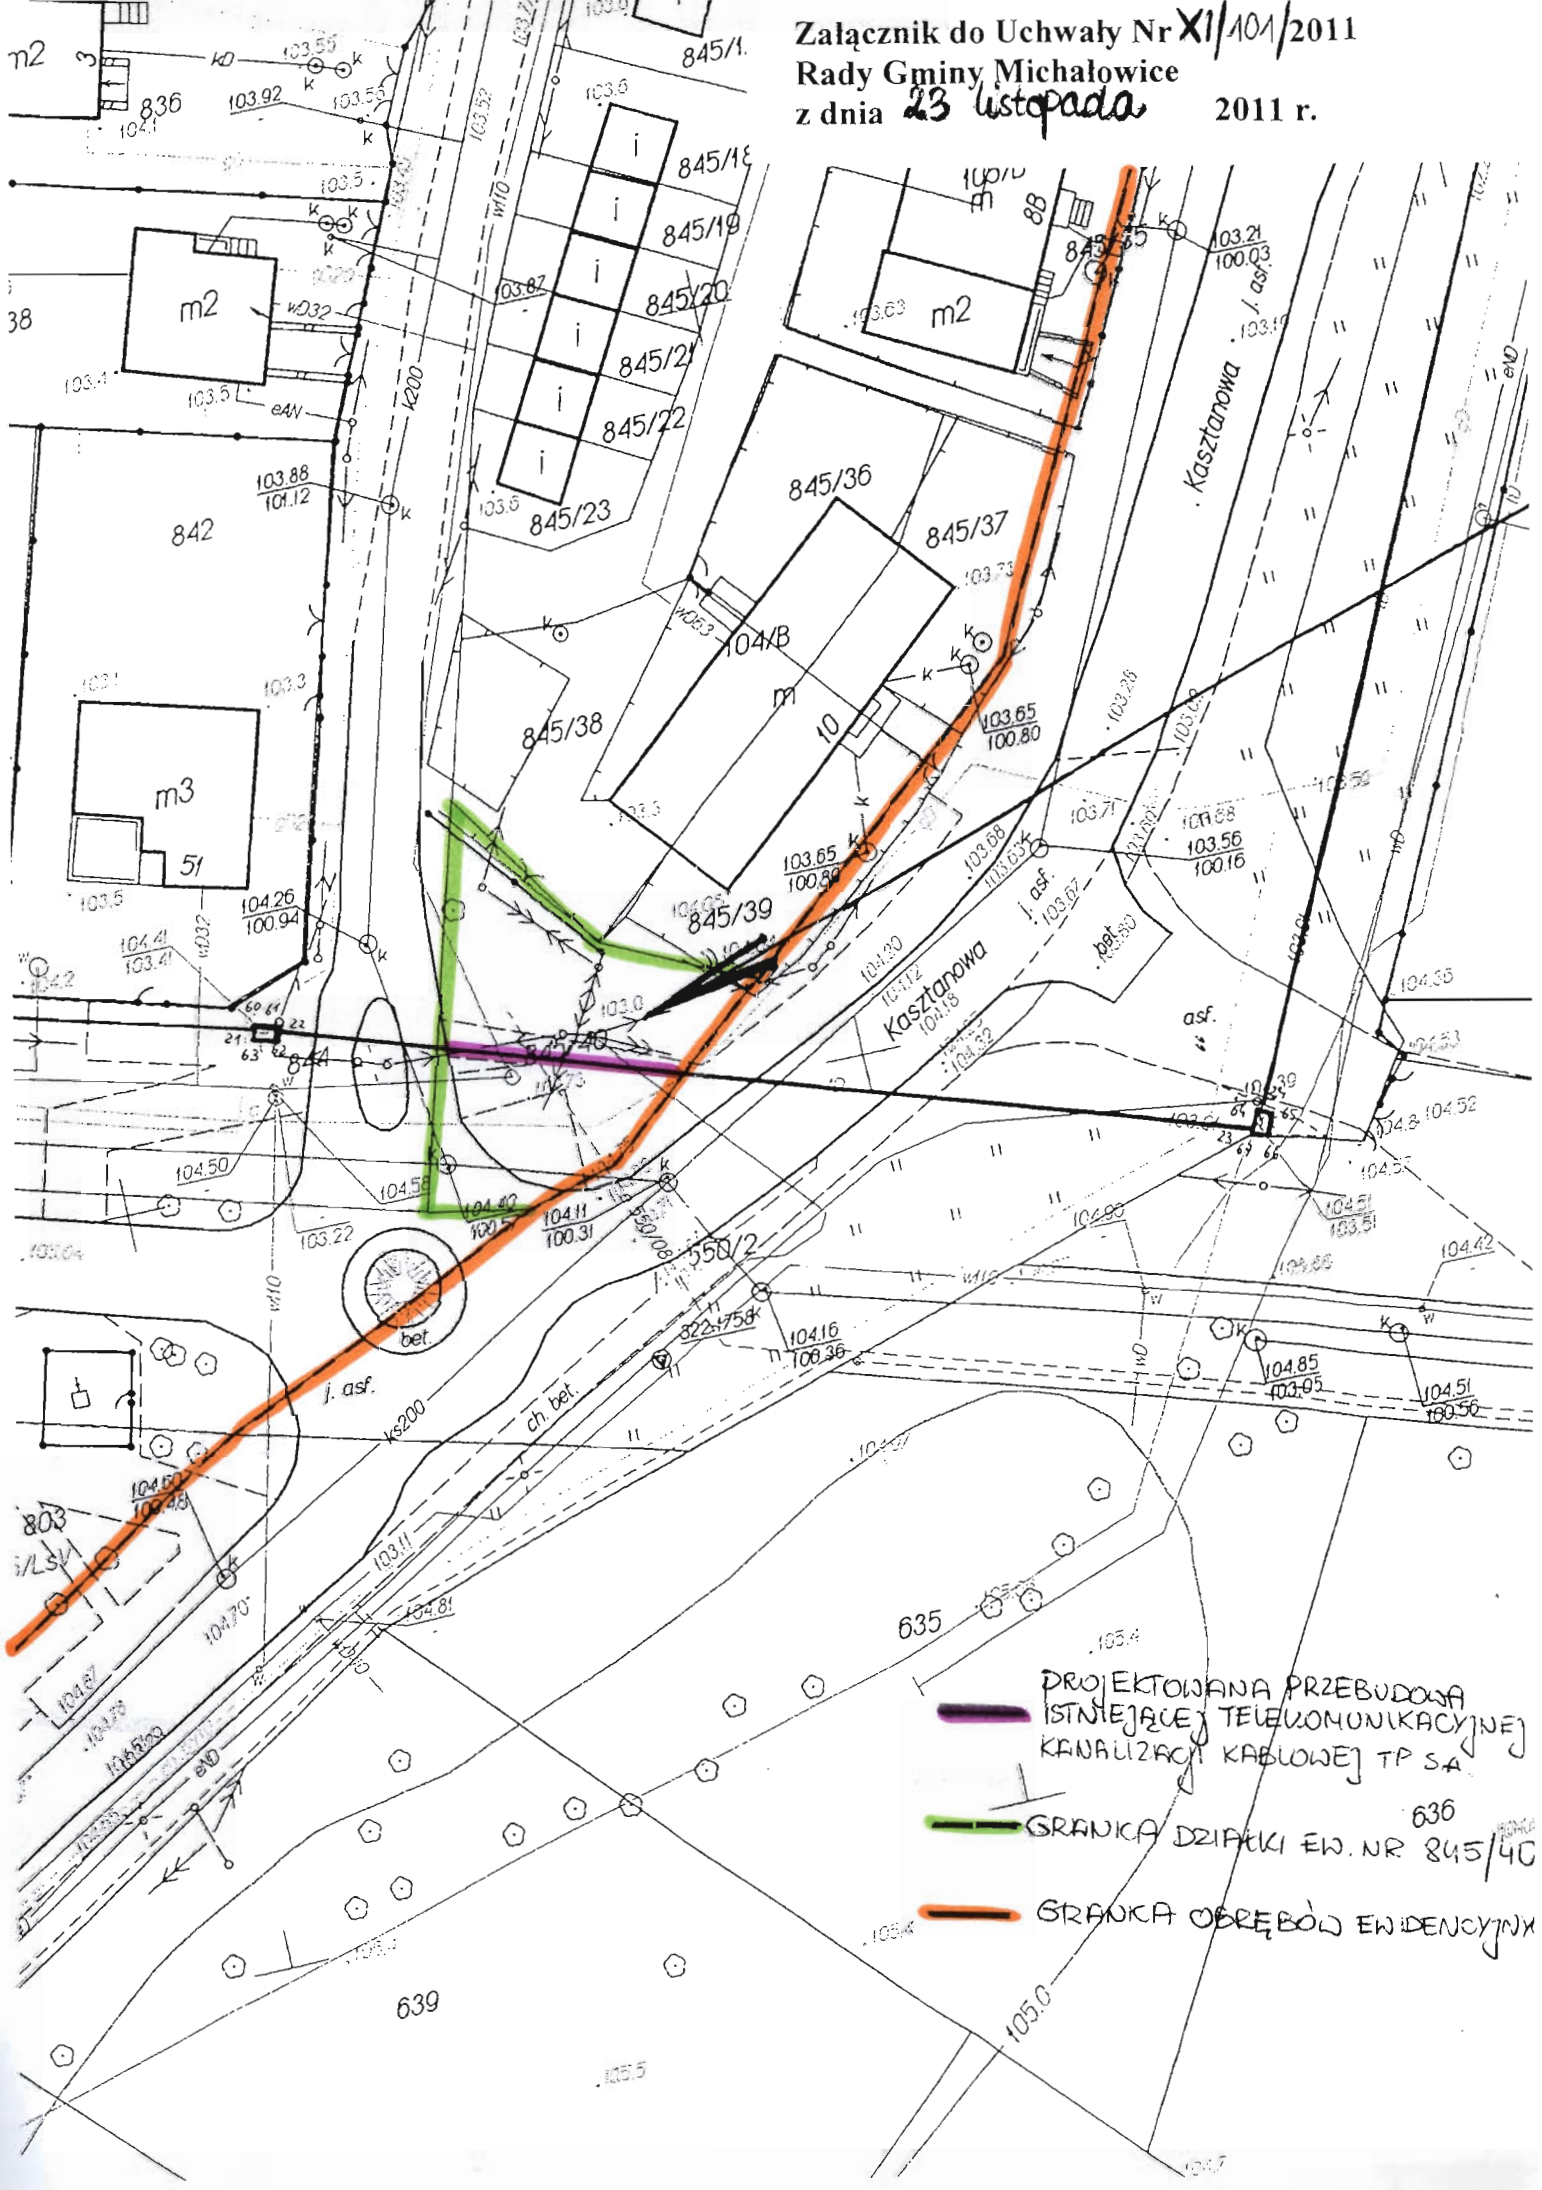

-  PROJEKTOWANA PRZEBUDOWA ISTNIEJĄCEJ TELEKOMUNIKACYJNEJ KANAŁIZACJI KABLOWEJ TP SA
-  GRANICA DZIAŁKI EW. NR 845/40
-  GRANICA OBRĘBÓW EWIDENCYJNYCH