


Załącznik do Uchwały Nr XI /103/2011  
 Rady Gminy Michałowice  
 z dnia 23 listopada 2011 r.

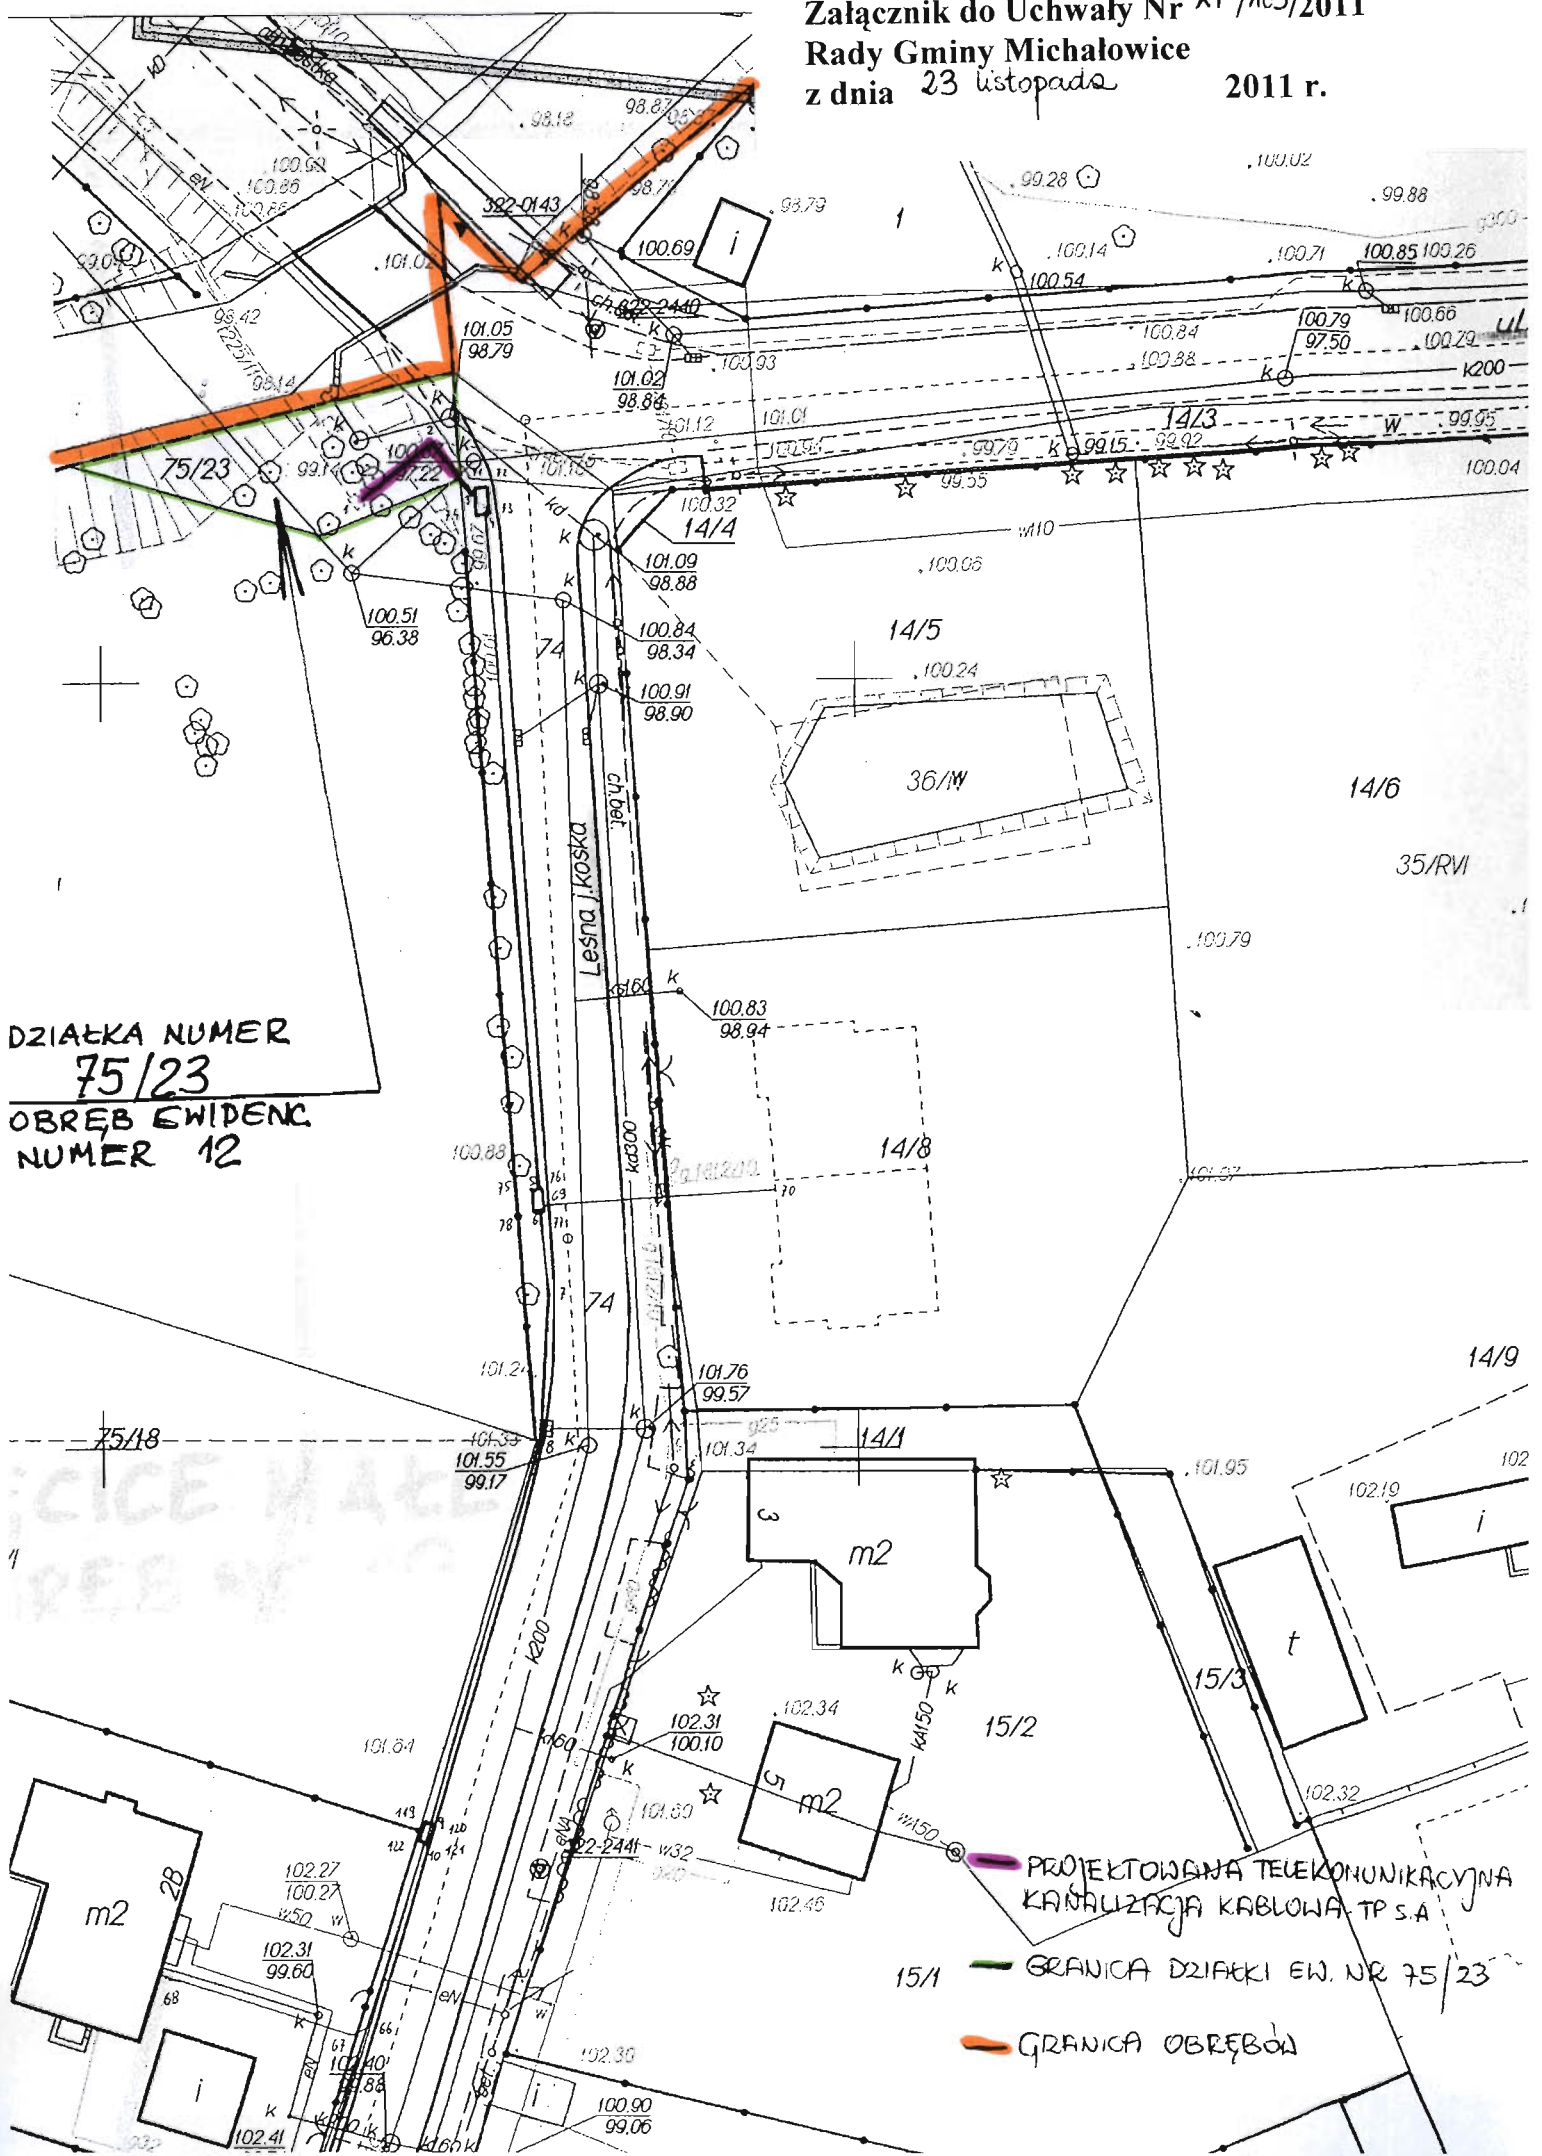

DZIAŁKA NUMER  
**75/23**  
 OBREB EWIDENC.  
 NUMER 12

PROJEKTOWANA TELEKOMUNIKACYJNA  
 KANAŁIZACJA KABLOWA TP S.A

15/1 — GRANICA DZIAŁKI EW. NR 75/23

— GRANICA OBREBÓW