

Uchwała Nr XXX/389/2018
Rady Gminy Michałowice
z dnia 15 lutego 2018 r.

w sprawie ustanowienia służebności przesyłu na części działki ewid. nr 554, położonej w obrębie ewidencyjnym Nowa Wieś

Na podstawie art. 18 ust. 2 pkt 9 lit. a ustawy z dnia 8 marca 1990 r. o samorządzie gminnym (Dz. U. z 2017 r. poz. 1875 ze zm.) w związku z art. 13 ust.1 ustawy z dnia 21 sierpnia 1997 r. o gospodarce nieruchomościami (Dz. U. z 2018 r., poz. 121, ze zm.) oraz art. 305¹ Kodeksu cywilnego uchwala się, co następuje:

§ 1


Wyraża się zgodę na ustanowienie na czas nieoznaczony służebności przesyłu na rzecz PGE Dystrybucja S.A., polegającej na lokalizacji linii kablowej podziemnej 15 kV oraz kontenerowej stacji transformatorowej NZ 210/290 na część działki ewid. nr 554, położonej w obrębie ewidencyjnym Nowa Wieś, będącej własnością Gminy Michałowice, zgodnie z przebiegiem wskazanym w załączniku do uchwały.

§ 2

Wykonanie uchwały powierza się Wójtowi Gminy Michałowice.

§ 3

Uchwała wchodzi w życie z dniem podjęcia.

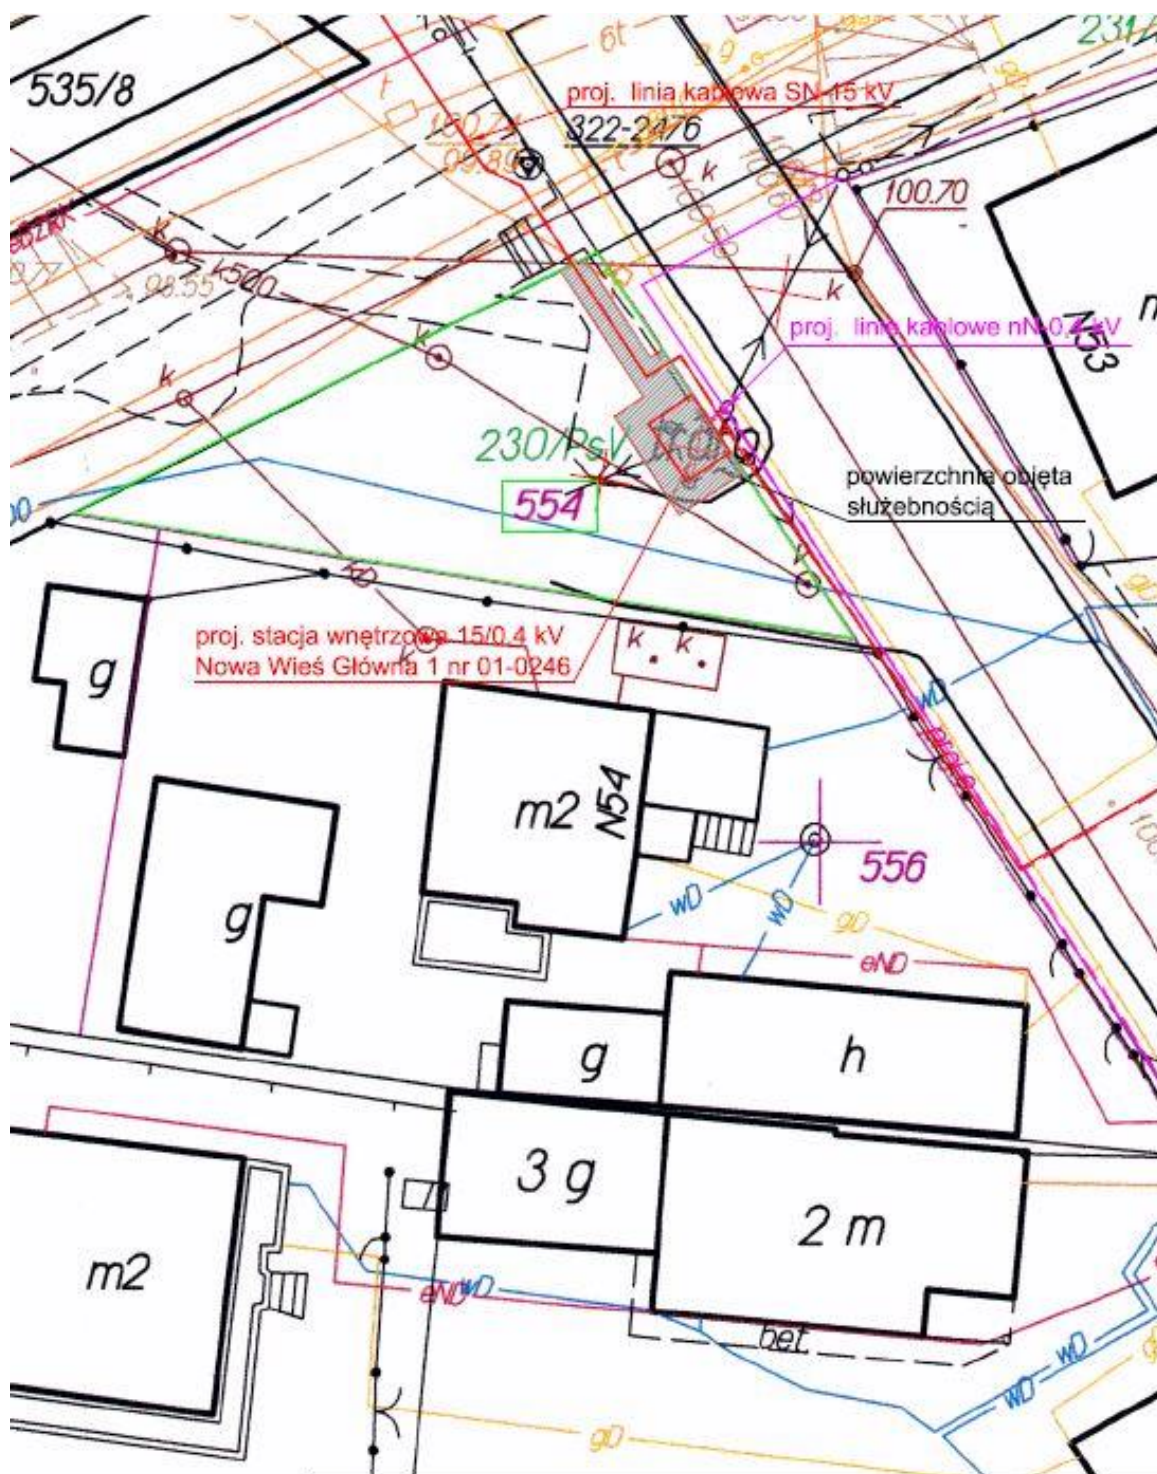

Plan lokalizacji urządzeń elektroenergetycznych skala 1:250
Dz. nr 554 przy ul. Głównej w m. Nowa Wieś gm. Michałowice
stacja transformatorowa 15/0,4 kV nr 01-0246 Nowa Wieś
Główna 1 typu NZ 210/290, linia kablowa SN-15 kV
3xXRUHAKXS 1x120 mm²