



Załącznik graficzny nr 1
do uchwały Rady Gminy Michałowice
nr XX/___/2012 z _____ 2012r.
w sprawie przystąpienia do sporządzania zmiany MPZP
Gminy Michałowice obszaru Pęcice – „wieś Pęcice Małe”
A. MPZP obszaru „Parkowa”

----- granice opracowania

1:3500

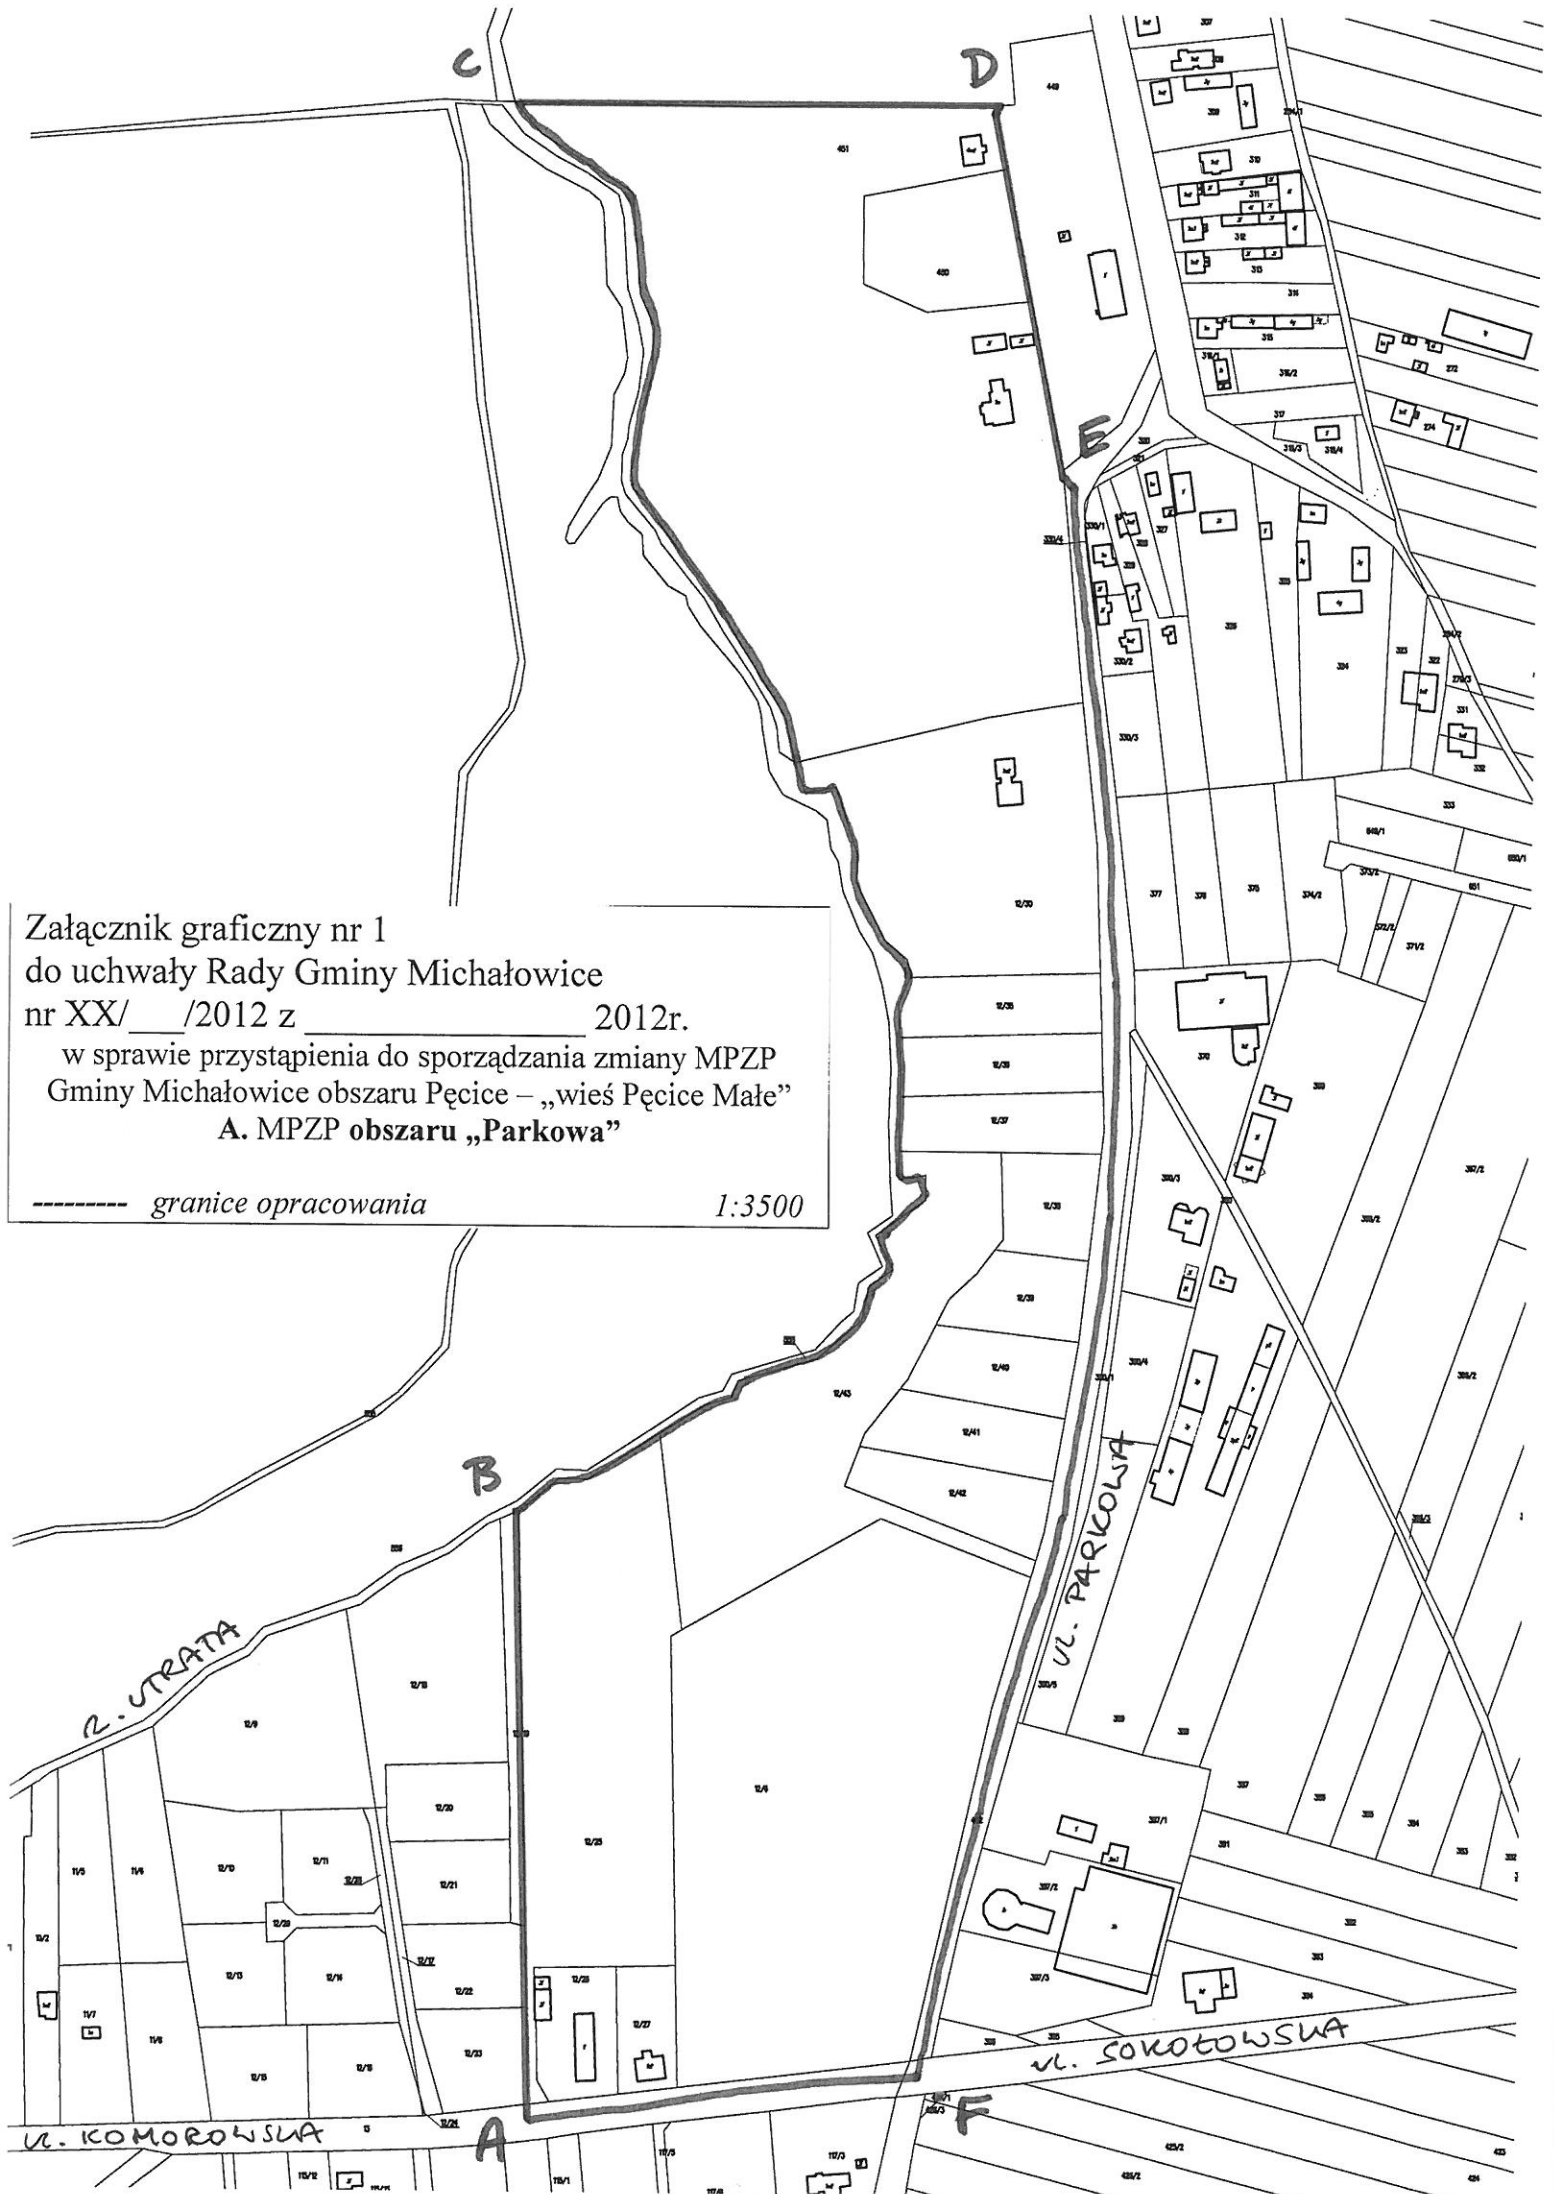

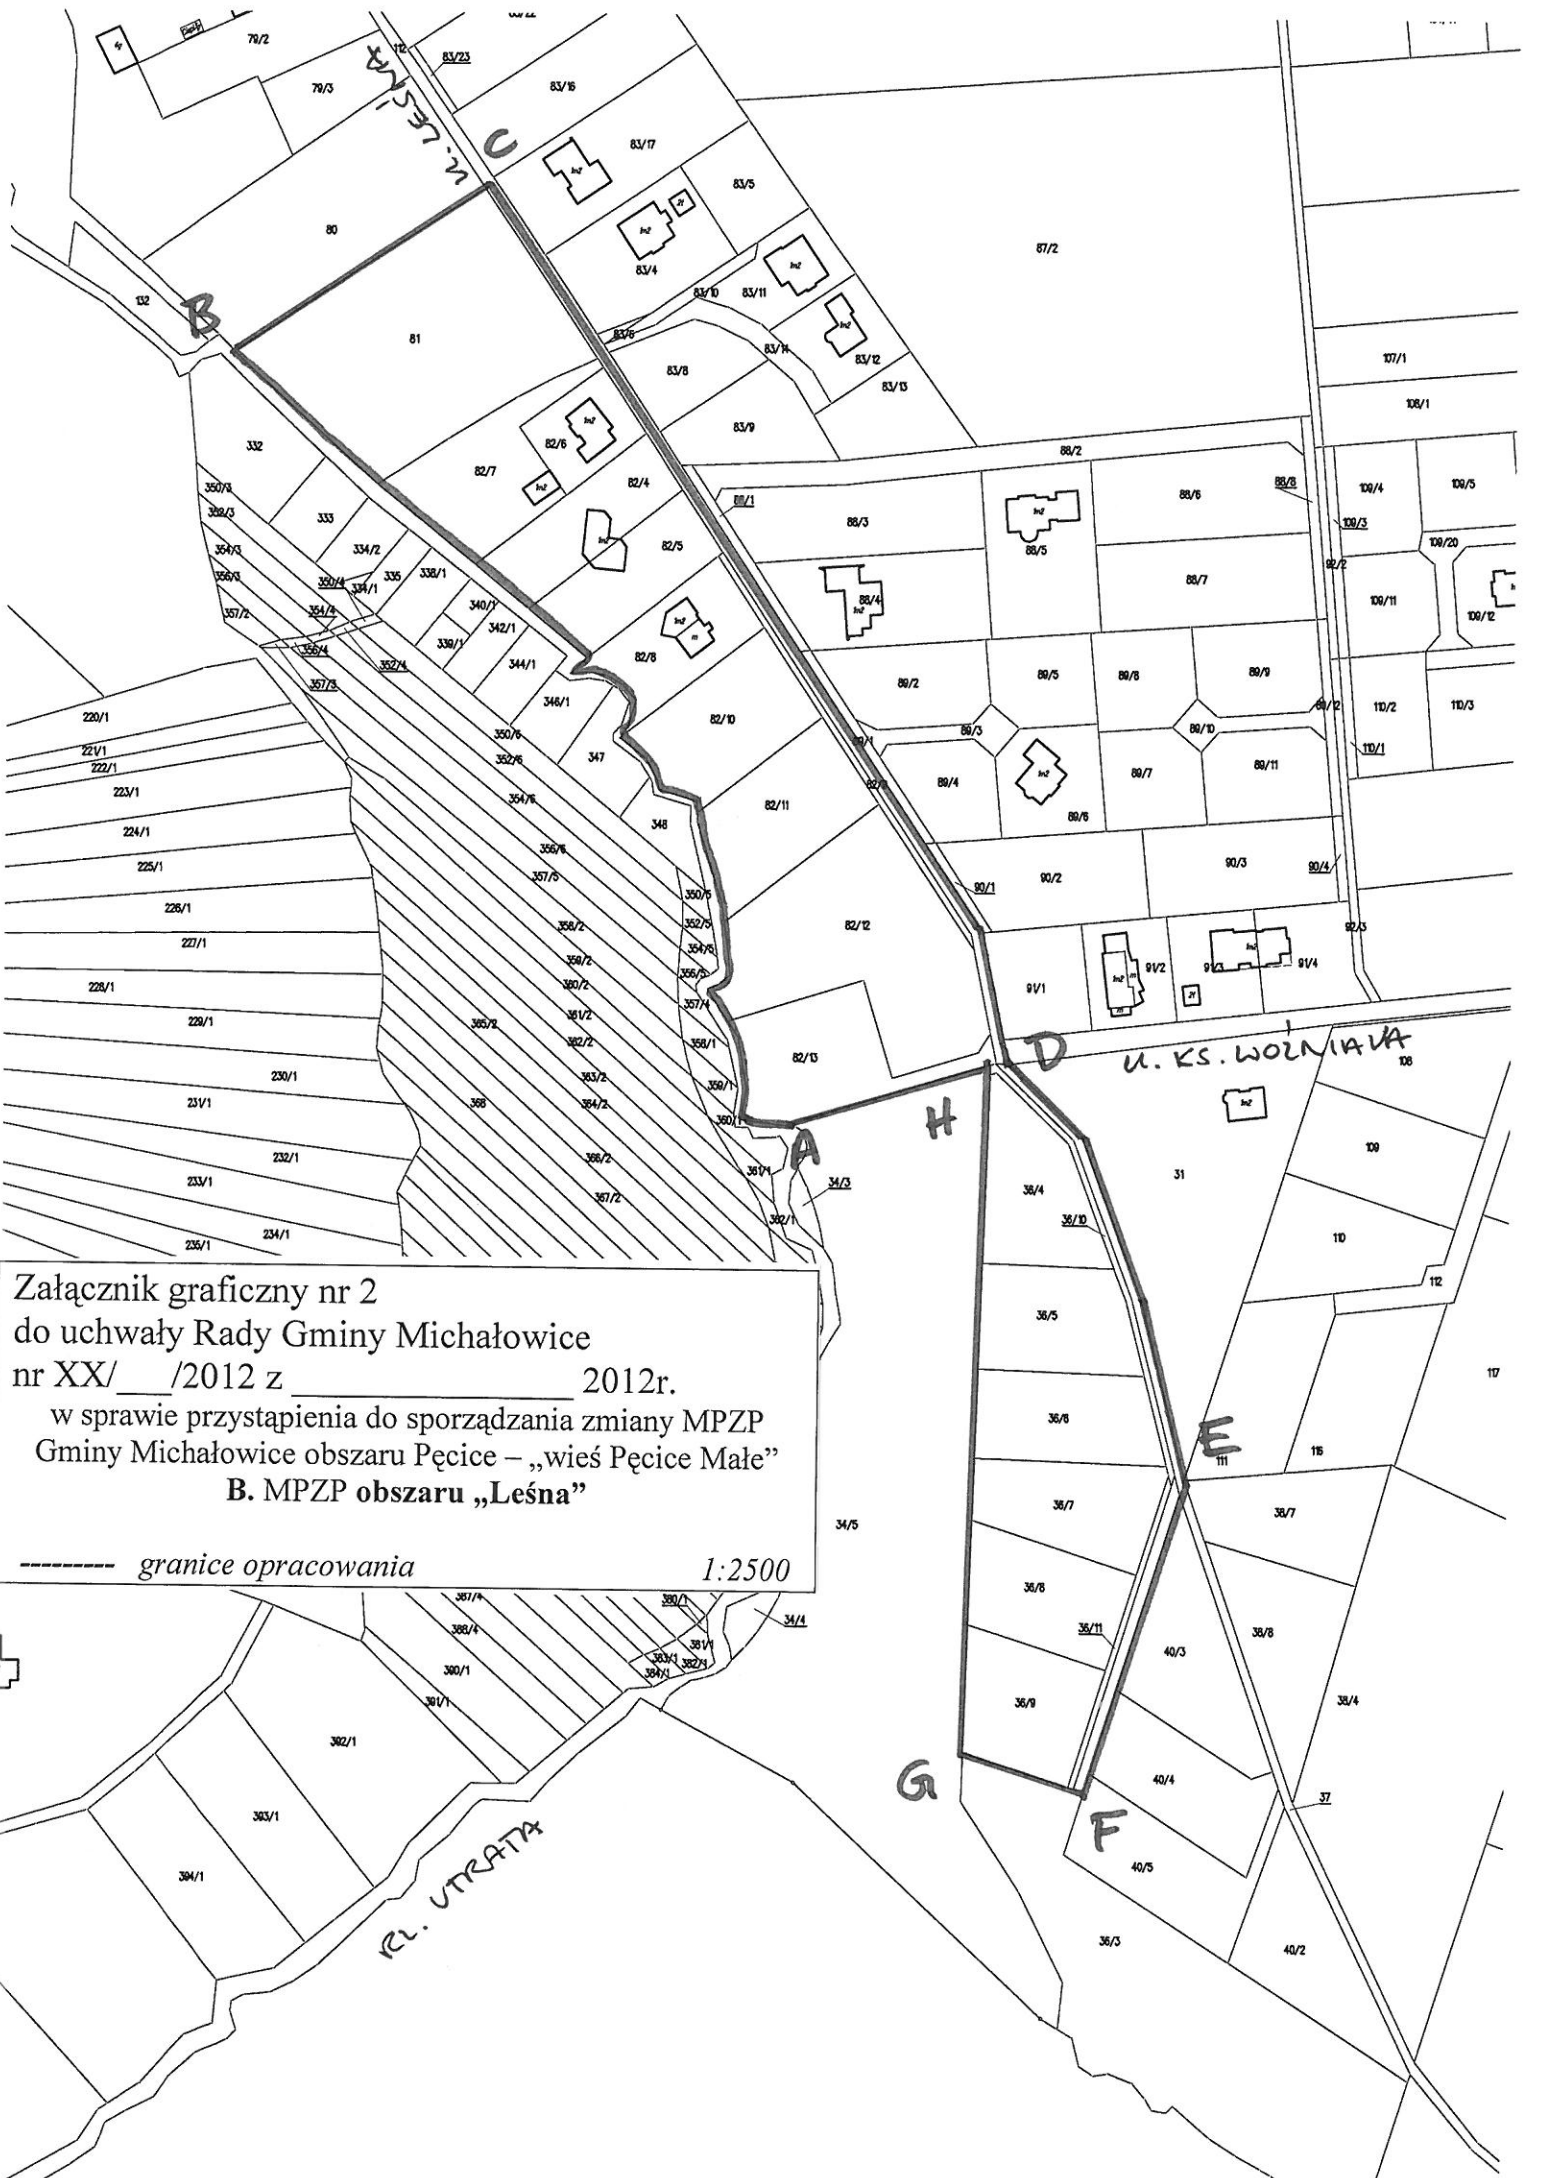

Załącznik graficzny nr 2
do uchwały Rady Gminy Michałowice
nr XX/ /2012 z _____ 2012r.
w sprawie przystąpienia do sporządzania zmiany MPZP
Gminy Michałowice obszaru Pęcice – „wieś Pęcice Małe”
B. MPZP obszaru „Leśna”

----- granice opracowania

1:2500



Załącznik graficzny nr 3
do uchwały Rady Gminy Michałowice
nr XX/___/2012 z _____ 2012r.
w sprawie przystąpienia do sporządzania zmiany MPZP
Gminy Michałowice obszaru Pęcice – „wieś Pęcice Małe”
C. MPZP obszaru „Brzozowa”