


Załącznik graficzny nr 2
do uchwały Rady Gminy Michałowice
nr XX/___/2012 z _____ 2012r.
w sprawie przystąpienia do sporządzania zmiany MPZP
Gminy Michałowice obszaru „Komorów – część VI”
A. MPZP obszaru „Utrata”


----- granice opracowania

1:7000

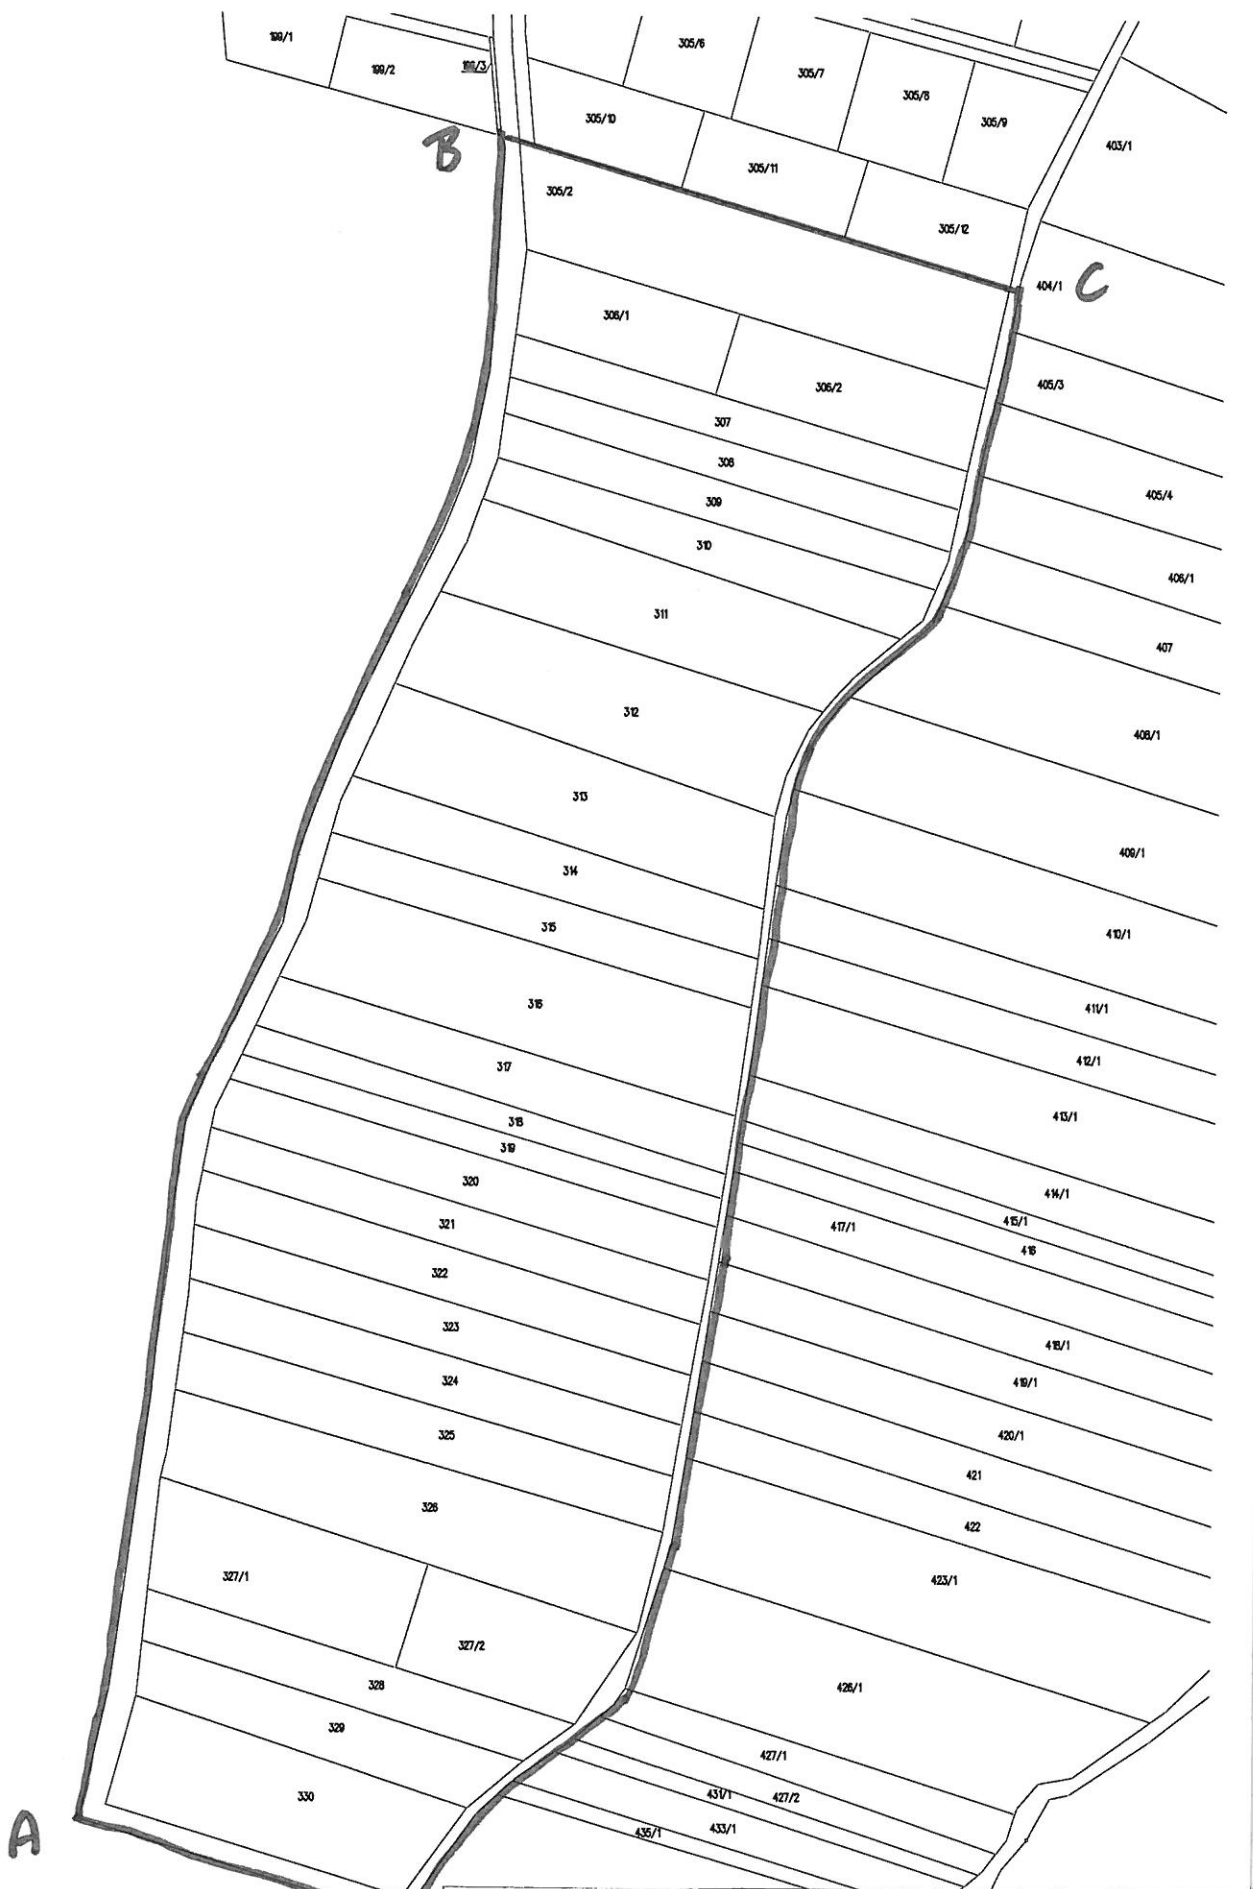

Załącznik graficzny nr 3
do uchwały Rady Gminy Michałowice
nr XX/___/2012 z _____ 2012r.
w sprawie przystąpienia do sporządzania zmiany MPZP
Gminy Michałowice obszaru „Komorów – część VI”
A. MPZP obszaru „Polna”

----- granice opracowania

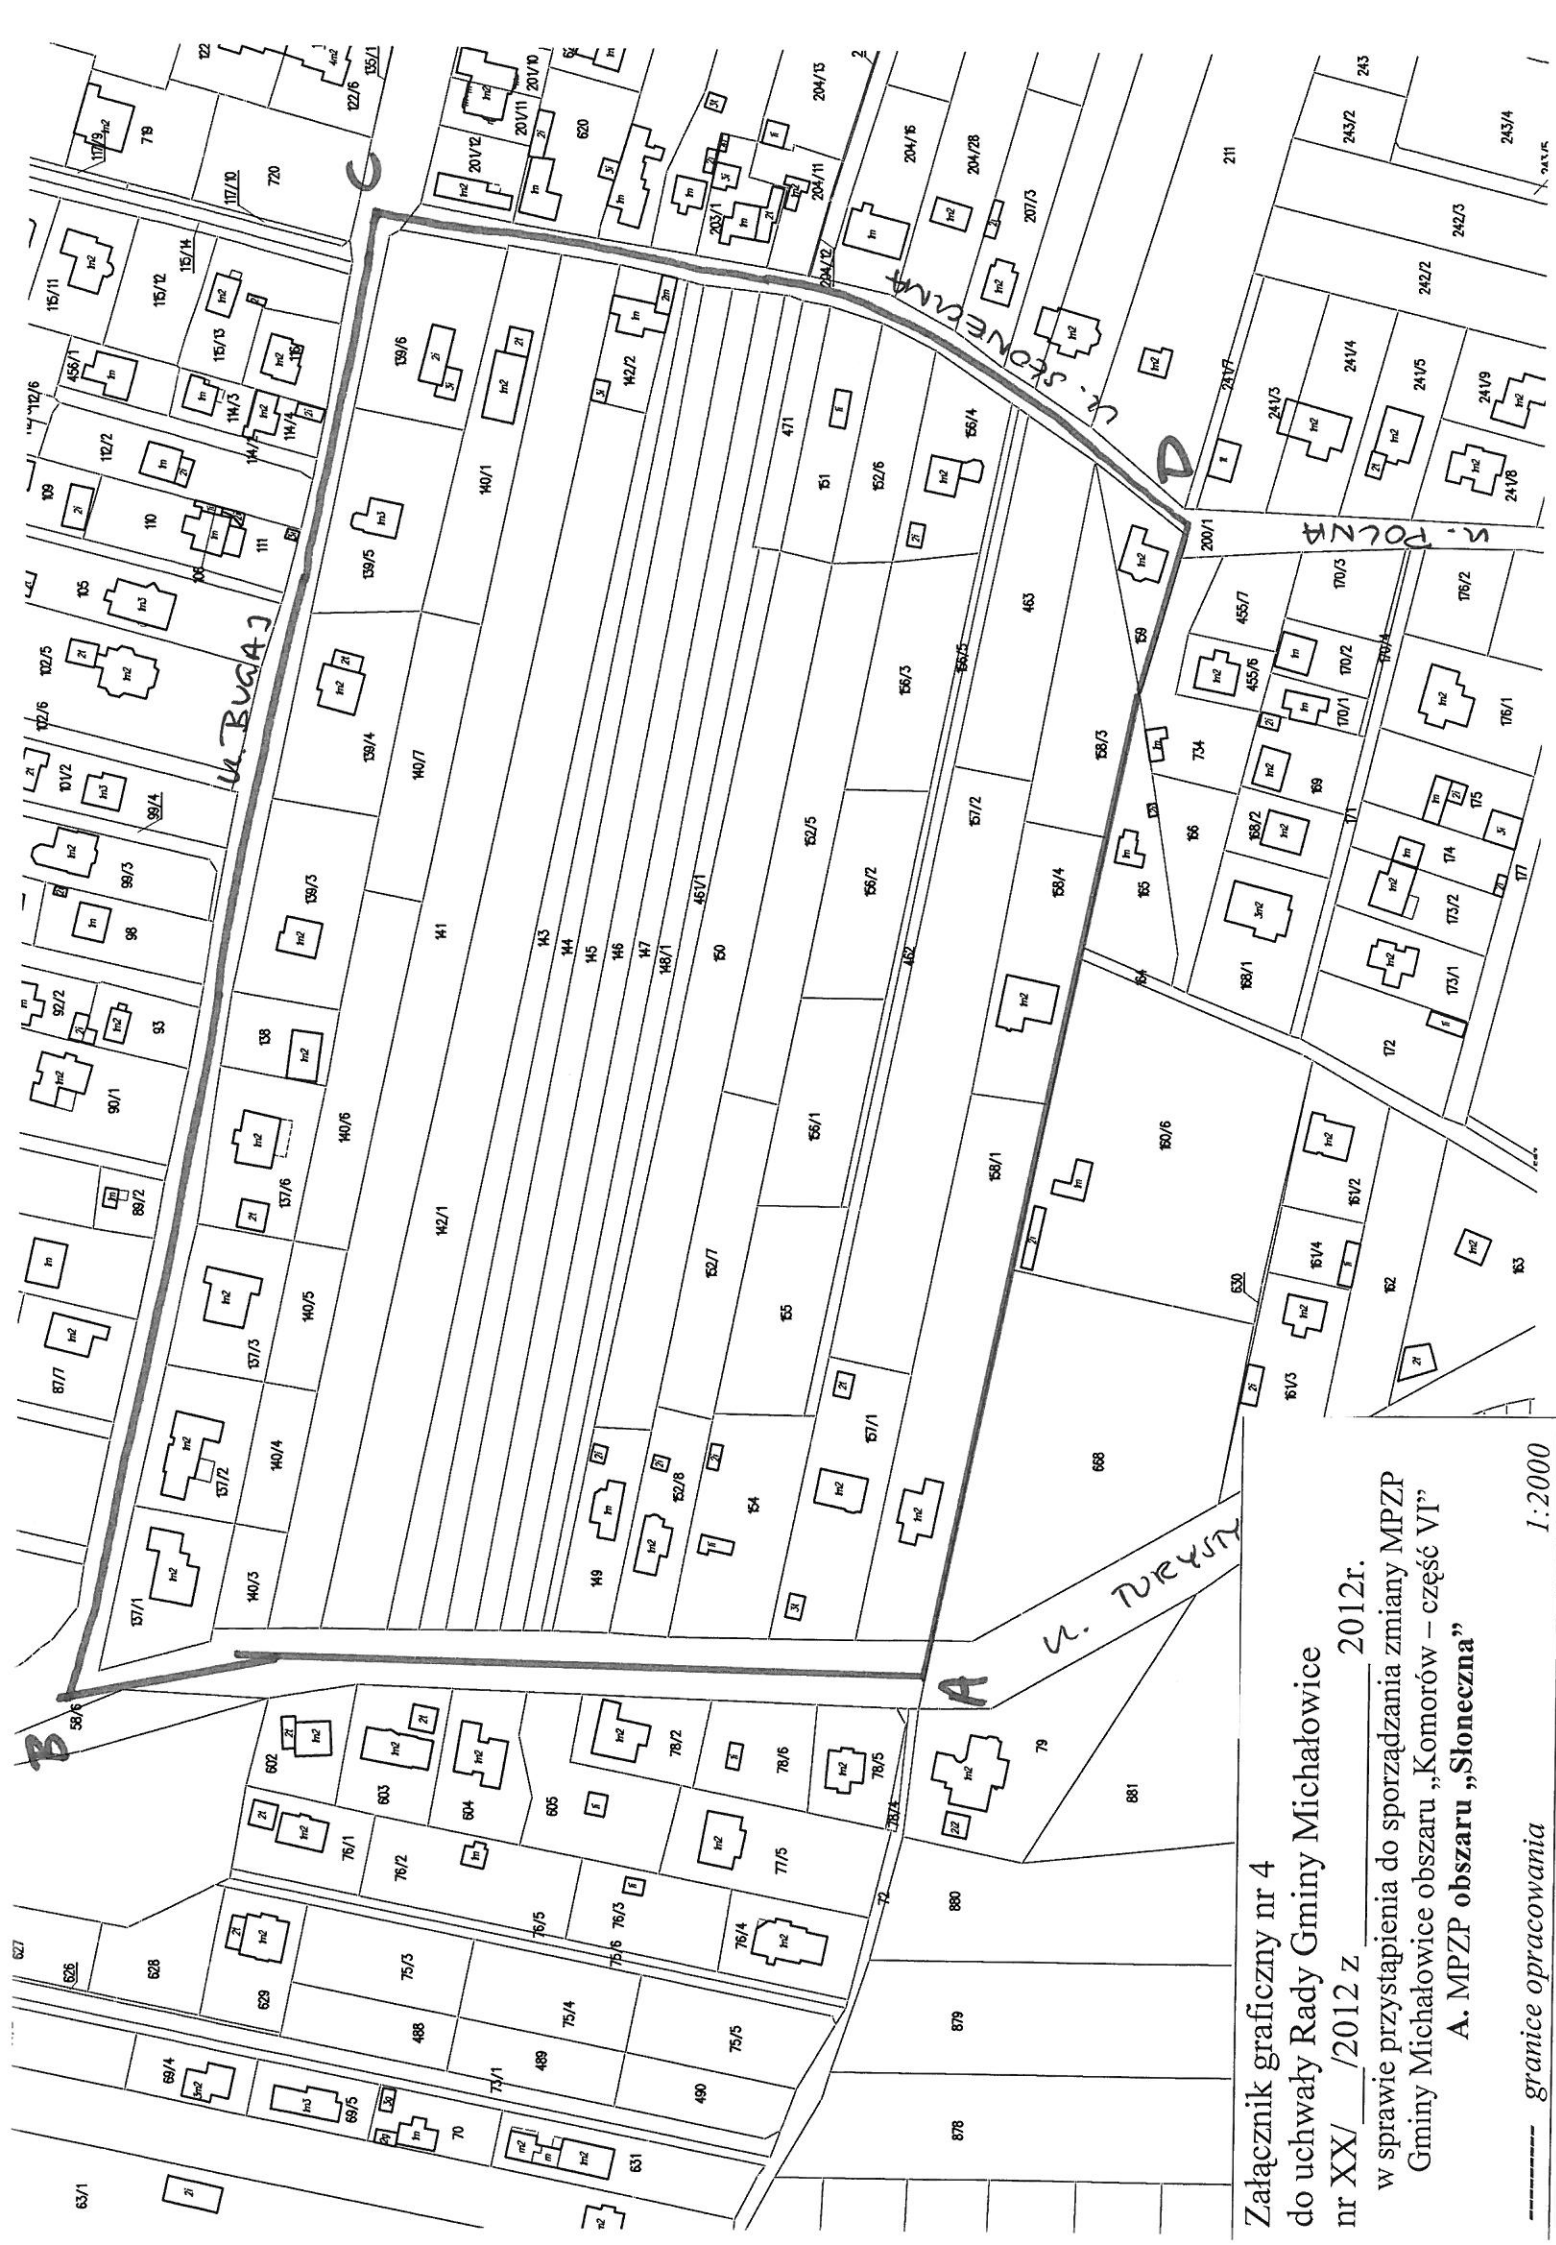

Załącznik graficzny nr 4
do uchwały Rady Gminy Michałowice
nr XX/___/2012 z 2012r.
w sprawie przystąpienia do sporządzenia zmiany MPZP
Gminy Michałowice obszaru „Komorów – część VI”
A. MPZP obszaru „Słoneczna”
granicie opracowania 1:2000