

Uchwała Nr VII/100/2019
Rady Gminy Michałowice
z dnia 29 maja 2019 r.

w sprawie ustanowienia służebności przesyłu na nieruchomościach będących własnością Gminy Michałowice

Na podstawie art. 18 ust. 2 pkt 9 lit. a ustawy z dnia 8 marca 1990 r. o samorządzie gminnym (Dz. U. z 2019 r., poz. 506) w związku z art. 13 ust. 1 ustawy z dnia 21 sierpnia 1997 r. o gospodarce nieruchomościami (Dz. U. z 2018 r., poz. 2204 ze zm.) oraz art. 305¹ Kodeksu cywilnego (Dz. U. z 2018 r., poz. 1025 ze zm.) uchwala się, co następuje:

§ 1

1. Wyraża się zgodę na ustanowienie na czas nieoznaczony służebności przesyłu na rzecz PGE Dystrybucja S.A, polegającej na lokalizacji przyłącza kablowego na części działki ewid. nr **193/9**, położonej w obrębie ewidencyjnym **Komorów-Wieś**, uregulowanej w KW nr **WA1P/00087532/8**, prowadzonej przez Sąd Rejonowy w Pruszkowie, będącej własnością Gminy Michałowice, zgodnie z przebiegiem wskazanym w załączniku **nr 1** do niniejszej uchwały.
2. Wyraża się zgodę na ustanowienie na czas nieoznaczony służebności przesyłu na rzecz PGE Dystrybucja S.A, polegającej na lokalizacji przyłącza kablowego na części działki ewid. nr **304/10** oraz na części działki ewid. nr **305/4**, położonych w obrębie ewidencyjnym **Komorów-Wieś**, uregulowanych w KW nr **WA1P/00094807/9**, prowadzonej przez Sąd Rejonowy w Pruszkowie, będących własnością Gminy Michałowice, zgodnie z przebiegiem wskazanym w załączniku **nr 2** do niniejszej uchwały.
3. Wyraża się zgodę na ustanowienie na czas nieoznaczony służebności przesyłu na rzecz PGE Dystrybucja S.A, polegającej na lokalizacji przyłącza kablowego na części działki ewid. nr **106/85**, położonej w obrębie ewidencyjnym **Granica**, uregulowanej w KW nr **WA1P/00105405/2**, prowadzonej przez Sąd Rejonowy w Pruszkowie, będącej własnością Gminy Michałowice, zgodnie z przebiegiem wskazanym w załączniku **nr 3** do niniejszej uchwały.
4. Wyraża się zgodę na ustanowienie na czas nieoznaczony służebności przesyłu na rzecz PGE Dystrybucja S.A, na części działki ewid. nr **106/97**, położonej w obrębie ewidencyjnym **Granica**, uregulowanej w KW nr **WA1P/00113684/0**, prowadzonej przez Sąd Rejonowy w Pruszkowie, będącej własnością Gminy Michałowice, polegającej na lokalizacji przyłącza kablowego zgodnie z przebiegiem wskazanym w załączniku **nr 3** do niniejszej uchwały.
5. Wyraża się zgodę na ustanowienie na czas nieoznaczony służebności przesyłu na rzecz PGE Dystrybucja S.A, na części działki ewid. nr **1107**, położonej w obrębie ewidencyjnym **Granica**, uregulowanej w KW nr **WA1P/00121906/2**, prowadzonej przez Sąd Rejonowy w Pruszkowie, będącej własnością Gminy Michałowice, polegającej na lokalizacji przyłącza kablowego zgodnie z przebiegiem wskazanym w załączniku **nr 4** do niniejszej uchwały.


§ 2

Wykonanie uchwały powierza się Wójtowi Gminy Michałowice.

§ 3

Uchwała wchodzi w życie z dniem podjęcia.

Załącznik nr 1 do uchwały nr VII/100/2019
Rady Gminy Michałowice z dnia 29 maja 2019 r.

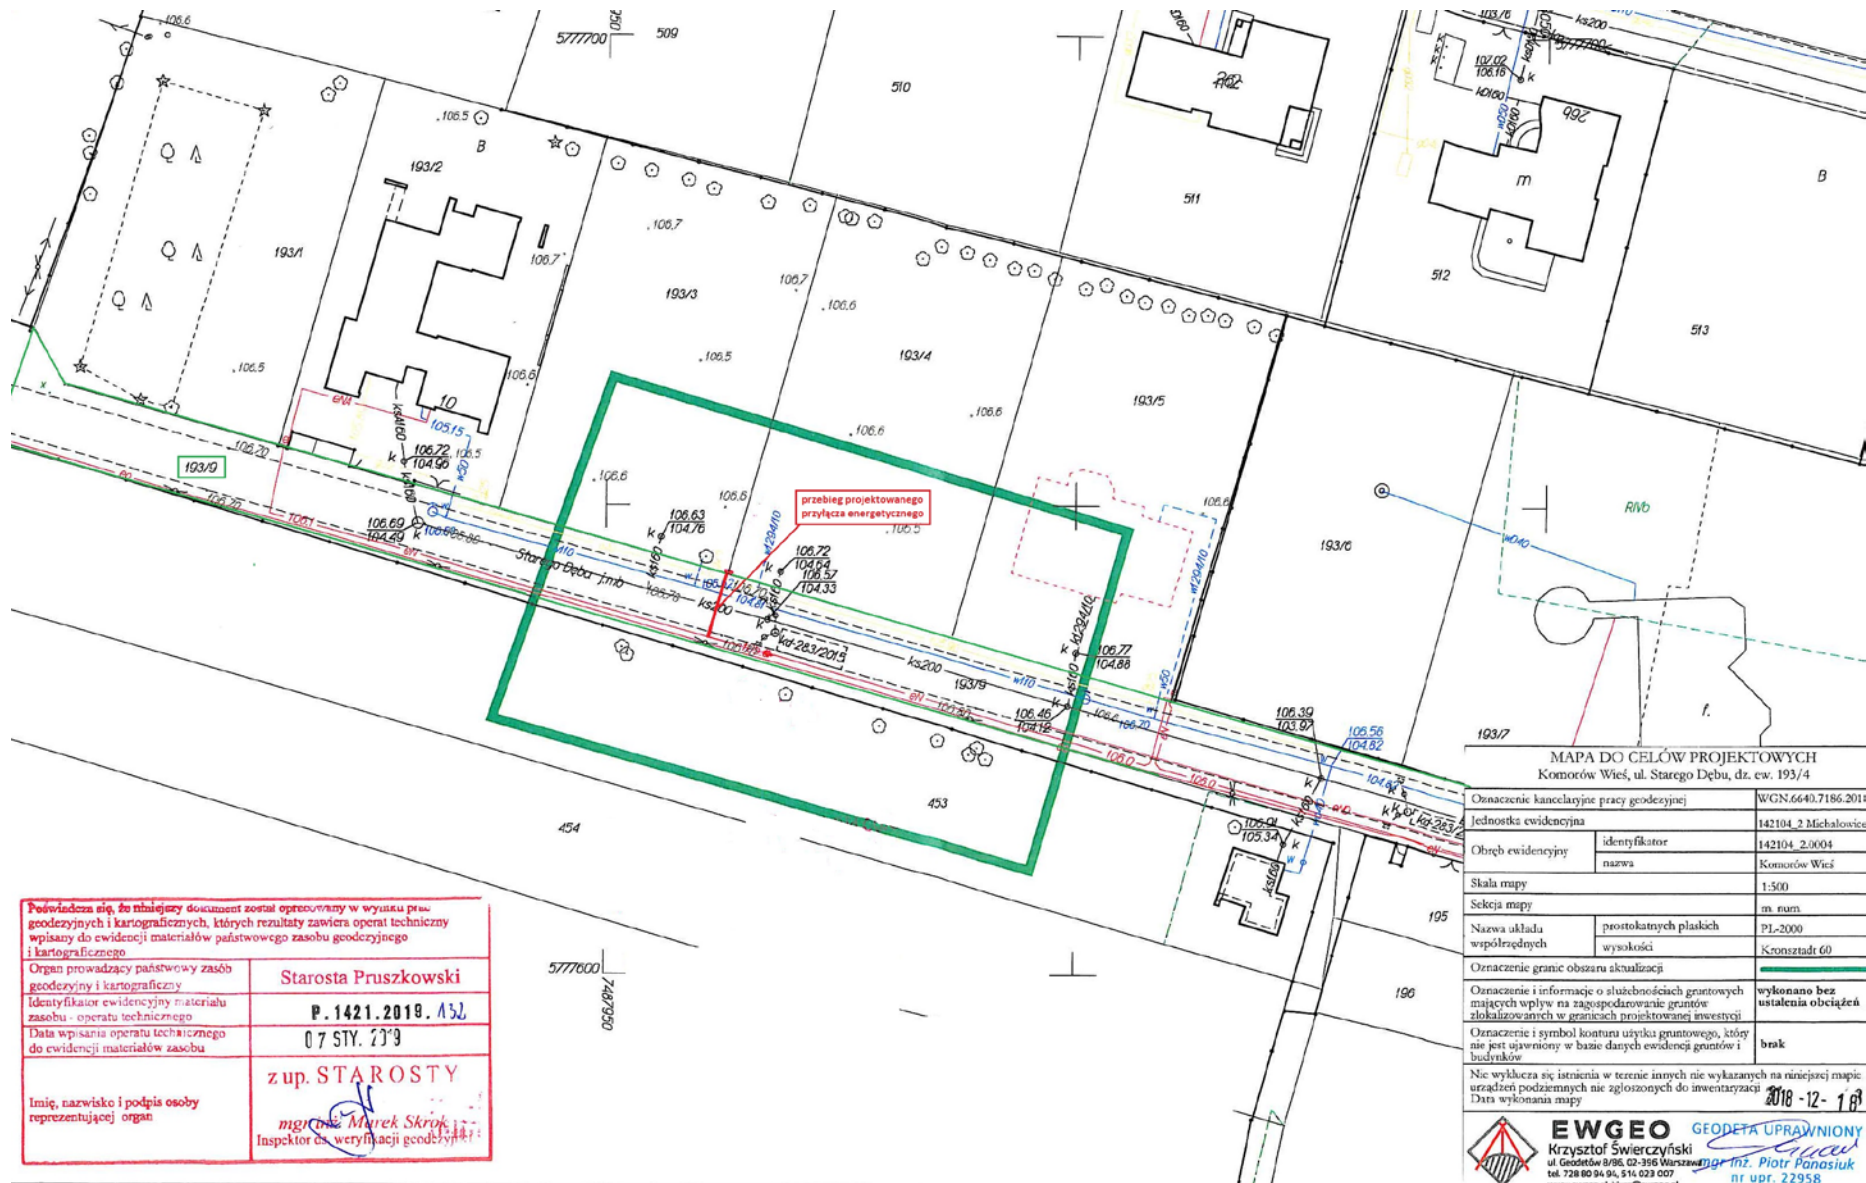

Poświadczam, że niniejszy dokument został opracowany w wyniku prac geodezyjnych i kartograficznych, których rezultaty zawiera operat techniczny wpisany do ewidencji materiałów państwowego zasobu geodezyjnego i kartograficznego.

Organ prowadzący państwowy zasób geodezyjny i kartograficzny	Starosta Pruszkowski
Identyfikator ewidencyjny materiału zasobu - operatu technicznego	P. 1421.2019.152
Data wpisania operatu technicznego do ewidencji materiałów zasobu	07 STY. 2019
Imię, nazwisko i podpis osoby reprezentującej organ	z up. STAROSTY mgr inż. Marek Skrók Inspektor ds. weryfikacji geodezyjnych

MAPA DO CELÓW PROJEKTOWYCH
Komorów Wieś, ul. Starego Dębu, dz. ew. 193/4

Oznaczenie kancelaryjne pracy geodezyjnej	WGN.6640.7186.2011
Jednostka ewidencyjna	142104.2 Michałowice
Obiekt ewidencyjny	identyfikator 142104.2.0004 nazwa Komorów Wieś
Skala mapy	1:500
Sekcja mapy	m. num.
Nazwa układu współrzędnych	prostokątnych płaskich wysokości
Oznaczenie granic obszaru aktualizacji	PL-2000 Kronstadt 60
Oznaczenie i informacje o służebnościach gruntowych mających wpływ na zagospodarowanie gruntów zlokalizowanych w granicach projektowanej inwestycji	wykonano bez ustalania obciążeń
Oznaczenie i symbol konturu użytku gruntowego, który nie jest ujawniony w bazie danych ewidencji gruntów i budynków	brak
Nie wyklucza się istnienia w terenie innych nie wykazanych na niniejszej mapie urządzeń podziemnych nie zgłoszonych do inwentaryzacji	
Data wykonania mapy	2018-12-18

EWGEO GEODETA UPRAWNIONY
Krzysztof Świerczyński
ul. Geodetów 8/96, 02-316 Warszawa
tel. 728 80 94 94, 516 023 007
mgr inż. Piotr Panasik
nr upr. 22958

Komorów, gm. Michałowice

Oświadczam, że niniejszy dokument został opracowany w wyniku prac geodezjnych i kartograficznych, których rezultaty zawiera operat techniczny wpisany do ewidencji materiałów państwowego zasobu geodezyjno-kartograficznego

Organ prowadzący podległy zasób geodezyjny i kartograficzny Ideentyfikator ewidencyjny materiału zasobu - operatu technicznego Data wpisu operatu technicznego do ewidencji materiałów zasobu	Starosta Fruszkowski P. 1421.2018.6869 2.8-12-2018
Imię, nazwisko i podpis osoby reprezentującej organ	Z up. STAROSTY mł. mż Marek Skarżyński Inspektor ds. weryfikacji geodezyjnej


MAPA DO CELÓW PROJEKTOWYCH

Komorów, ul. Pod Borem, dz. ew. 304/10

Oznaczenie kancelaryjne pracy geodezyjnej	WG.N.6640.6950.2018
Jednostka ewidencyjna	142104_2 Michałowice
Obszar ewidencyjny	identyfikator
	nazwa
Skala mapy	1:500
Selcja mapy	m. om.
Nazwa układu współrzędnych	prostokątnych płaskich wysokości
Oznaczenie granic obszaru aktualizacji	Krośnice 60
Oznaczenie i informacje o służebnościach gruntowych mających wpływ na zagospodarowanie gruntów zlokalizowanych w granicach projektowanej inwestycji	wykono bez ustalenia obciążień
Oznaczenie i symbol konturu użytku gruntowego, który nie jest uwzględniony w bazie danych ewidencji gruntów i budowlanych	brak


Komorów, gm. Michałowice

Załącznik nr 3 do uchwały nr VII/100/2019
Rady Gminy Michałowice z dnia 29 maja 2019 r.

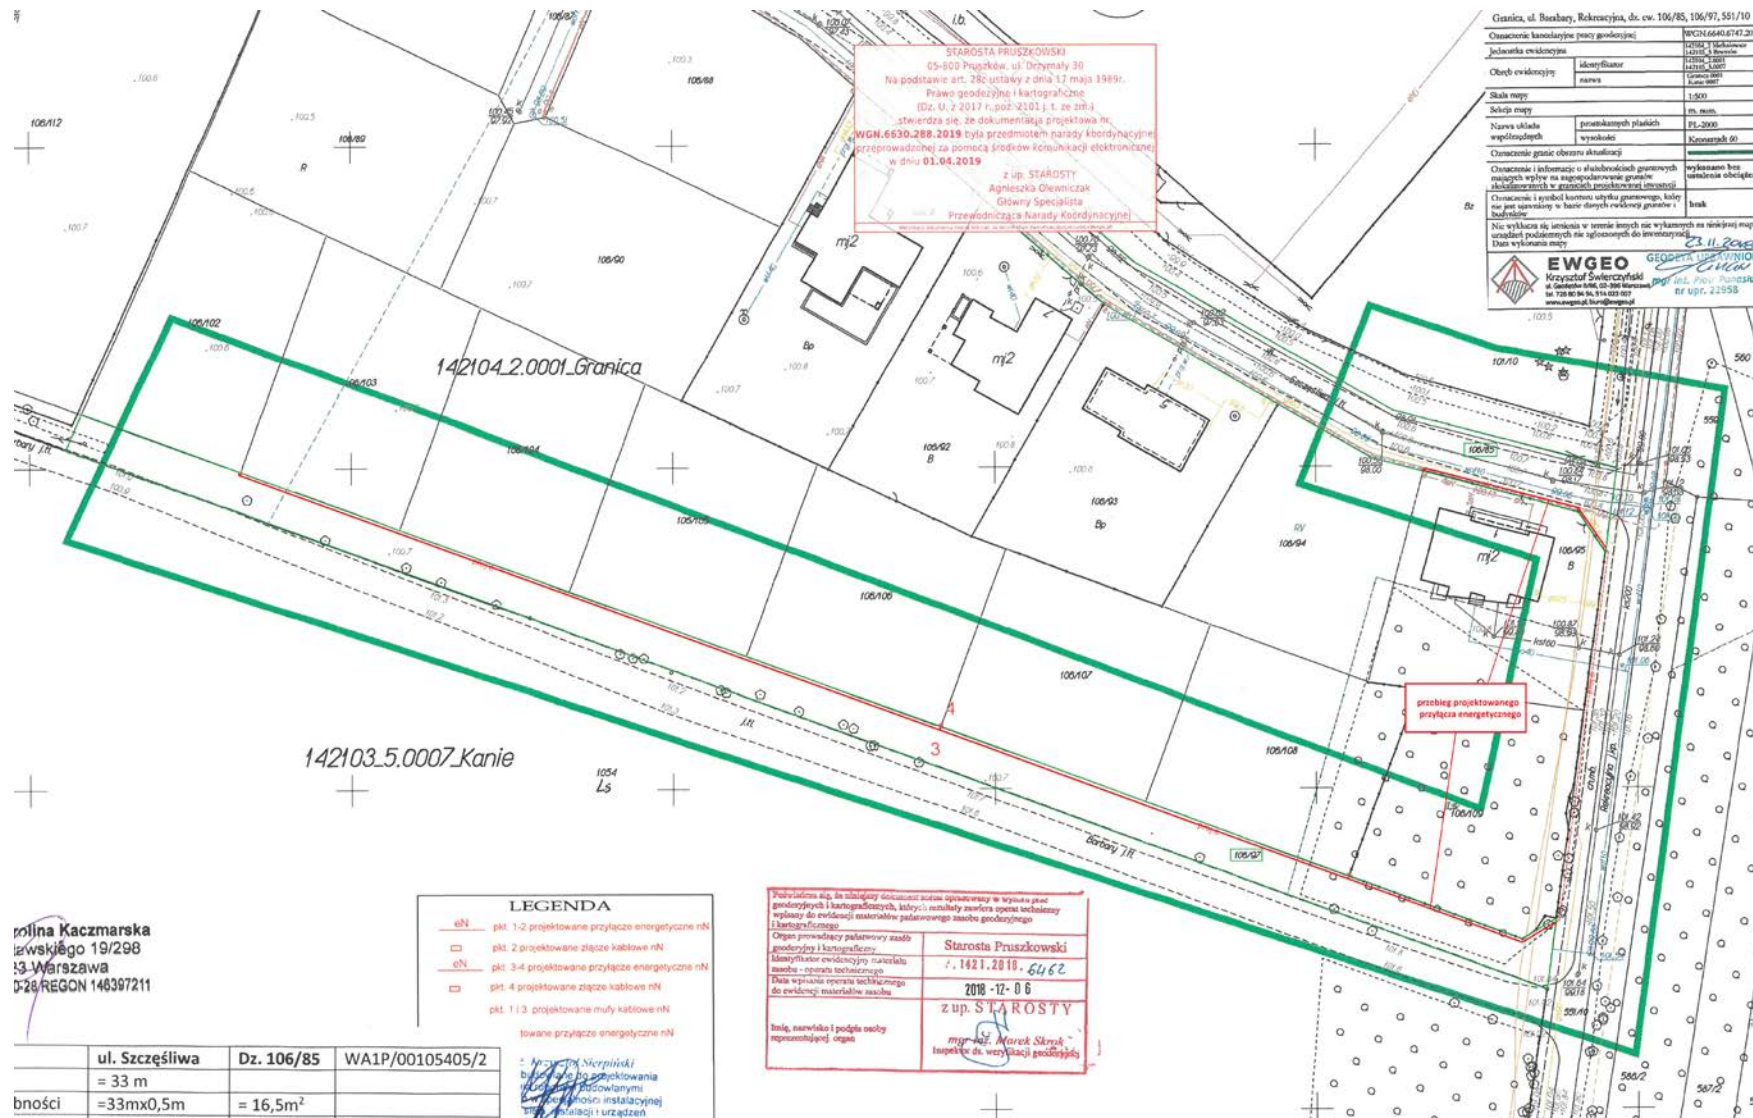

Granica, gm. Michałowice

Załącznik nr 4 do uchwały nr VII/100/2019
Rady Gminy Michałowice z dnia 29 maja 2019 r.

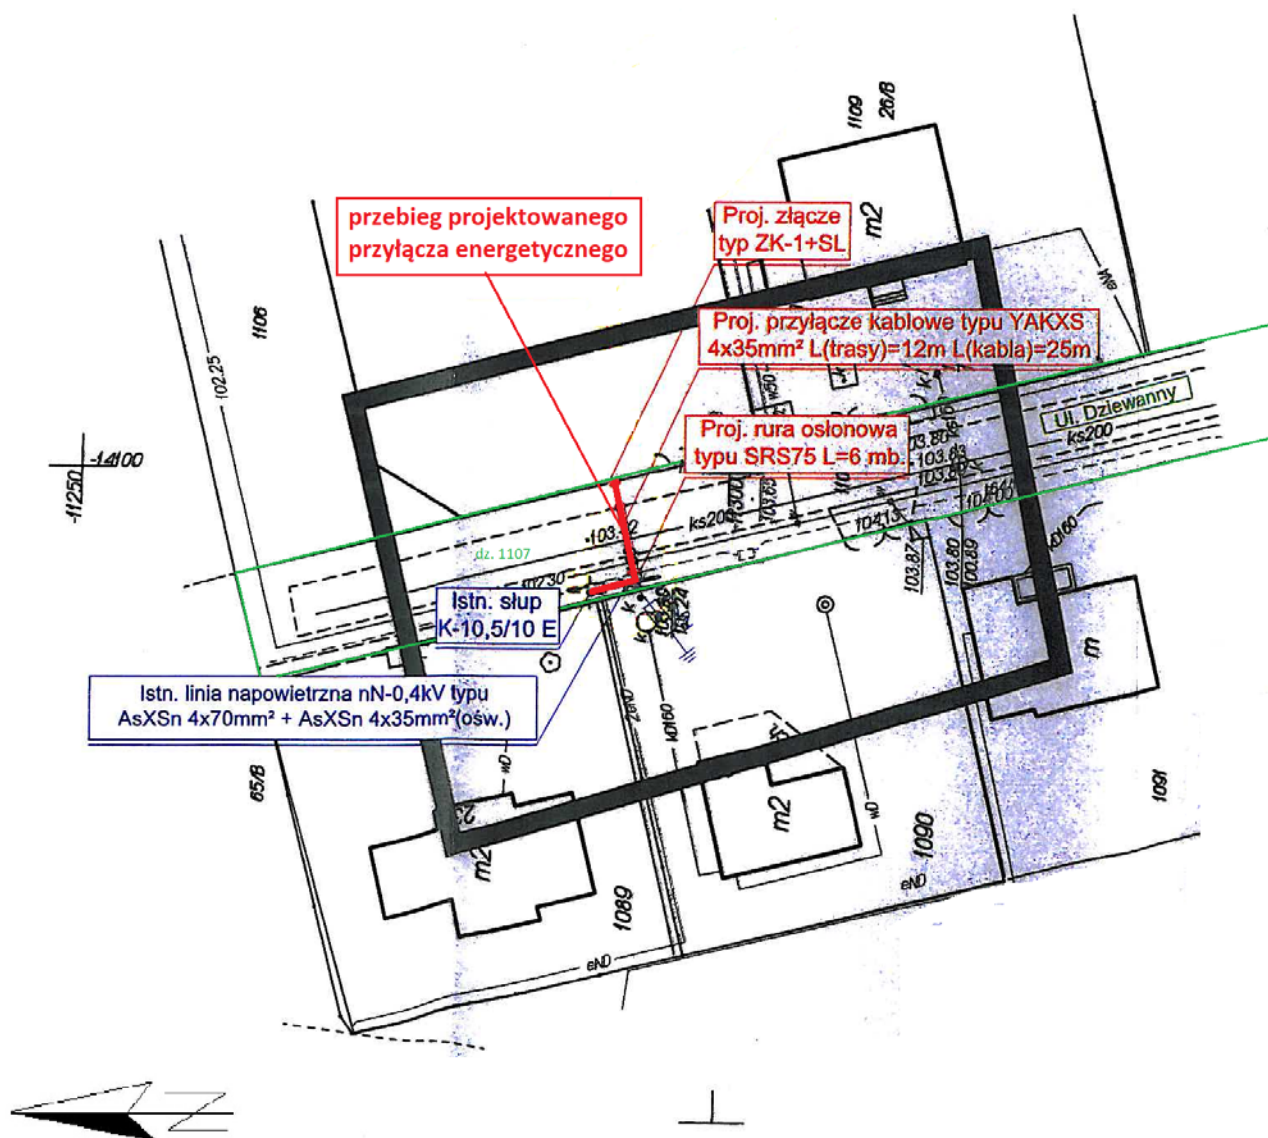

Granica, gm. Michałowice