


GRANICA

**KONORÓW
OSIEDLE**

PROPONOWANA
ZMIANA GRANICY
POMIĘDZY OBRĘBAMI
EWIDENCYJNYMI

ISTNIEJĄCA GRANICA
POMIĘDZY OBRĘBAMI
EWIDENCYJNYMI

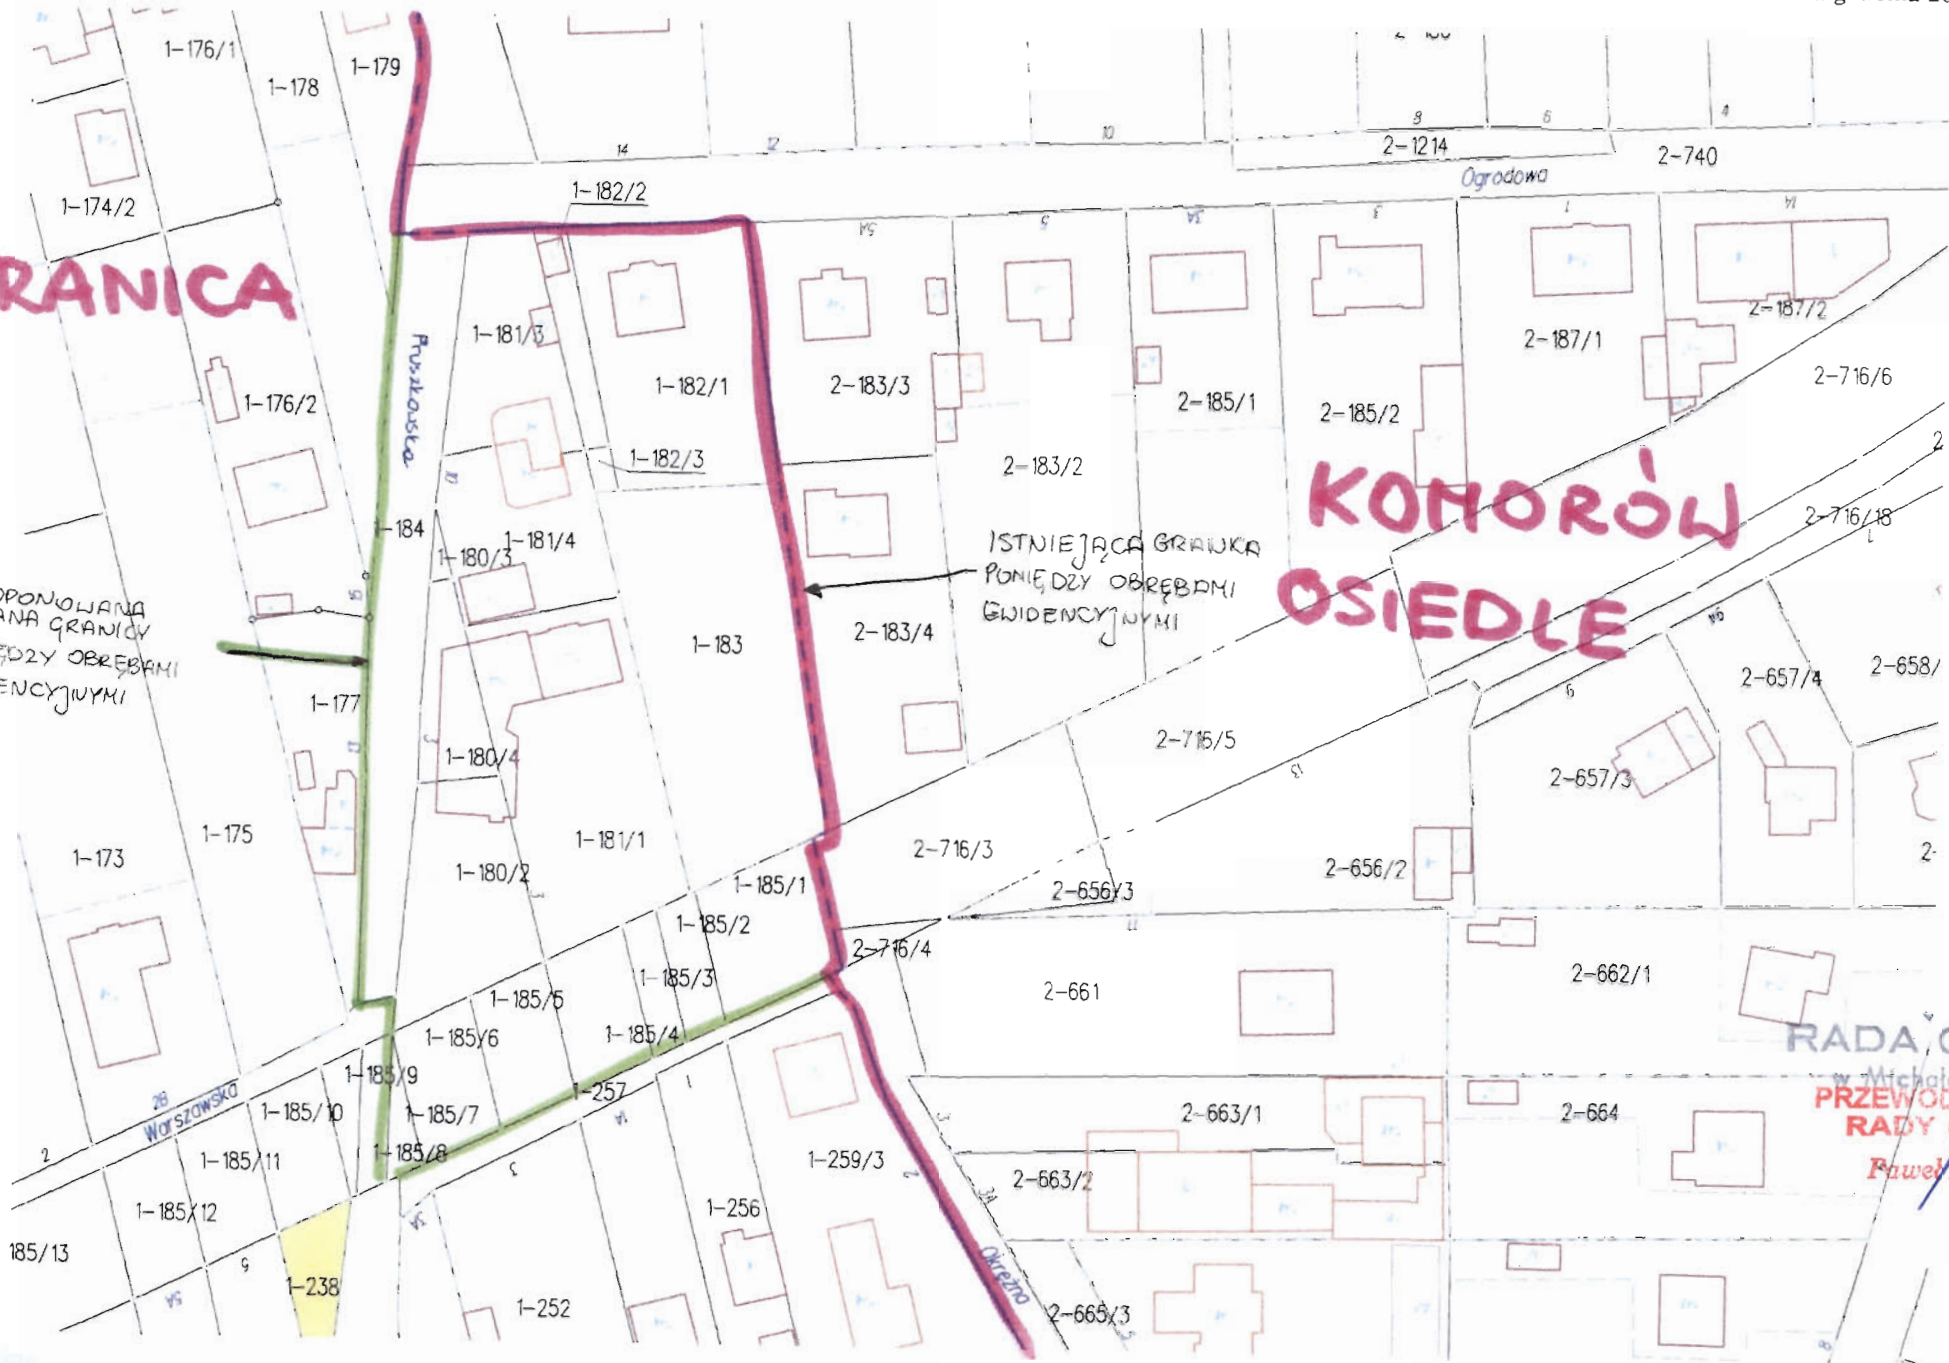

RADA GMINY
w Michałowicach
PRZEWODNICZĄCY
RADY GMINY
Paweł Rafeki