

Uwaga: Powyższe rysunki przed realizacją należy potwierdzić z pomiarem w naturze.

INWESTOR: **Gmina Michałowice**
Al. Powstańców Warszawy 1
05-816 Reguły

ARCHITEKT: **Marek Kuciński Architekt**
ul. Syta 112 E/6
02-987 Warszawa

PROJEKTANT: **arch. Marek Kuciński**
Uprawnienia budowlane w specjalności architektonicznej
do projektowania bez ograniczeń nr: MA/027/17
ul. Syta 112 E/6, 02-987 Warszawa
tel. 501 26 39 26, marek.kucinski@planarchitekci.pl

arch. Natalia Wilczak-Kucińska

arch. Małgorzata Wiśniewska

arch. Piotr Walezkiewicz

PROJEKT: **Centrum Inicjatyw Kulturalnych w Komorowie - budynek usługowy wraz z przyłączami i zagospodarowaniem terenu**

ADRES: **Komorów, gmina Michałowice, ul. Kolejowa**
NR. DZIAŁEK: **działka nr ewid. 132/2, obręb Komorów-Osiedle**

FAZA: **Projekt Wykonawczy**
BRANŻA: **Architektura**


NAZWA RYSUNKU: **Inwentaryzacja kontenera sanitarnego**

DATA: **październik 2021** SKALA: **100**


NUMER RYSUNKU: **AR.02.90** REWIZJA: **R_00**




PLAN SYTUACYJNY
skala 1:1000

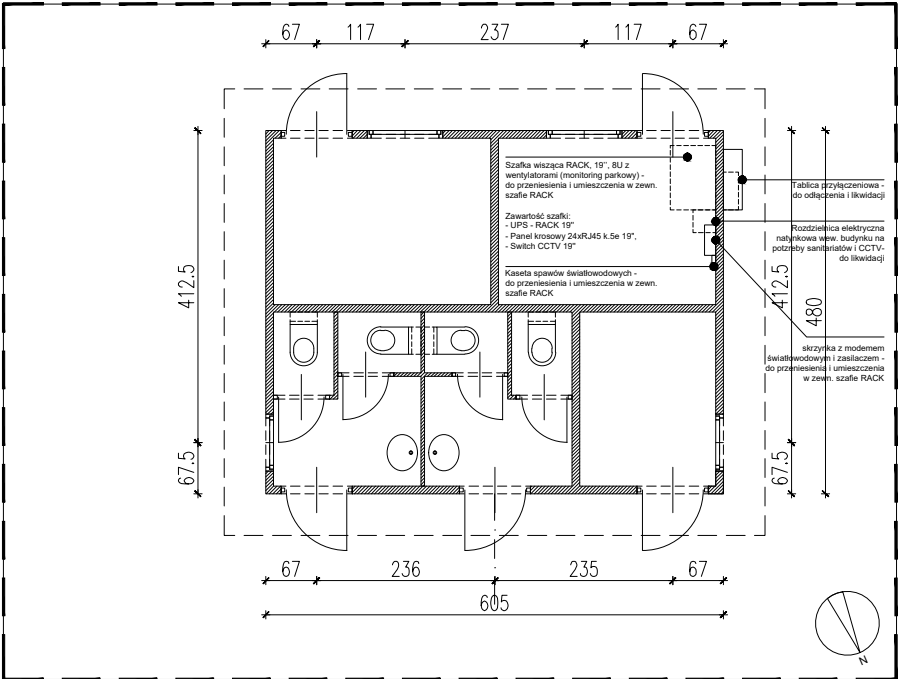


RZUT
skala 1:100

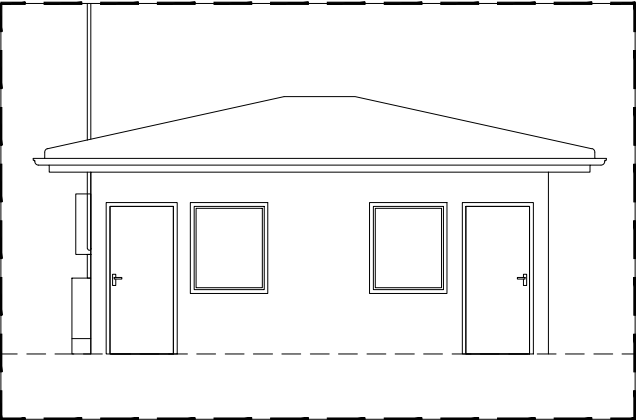


ELEWACJA POŁUDNIOWA
skala 1:100

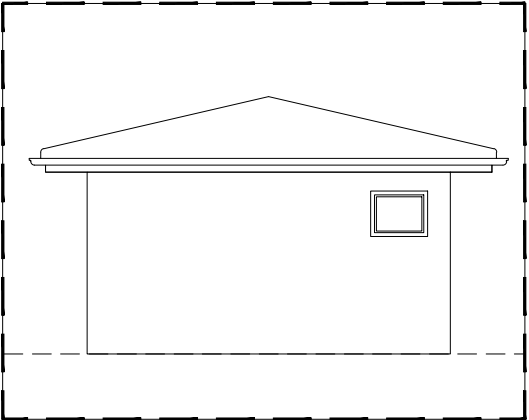

ELEWACJA WSCHODNIA
skala 1:100

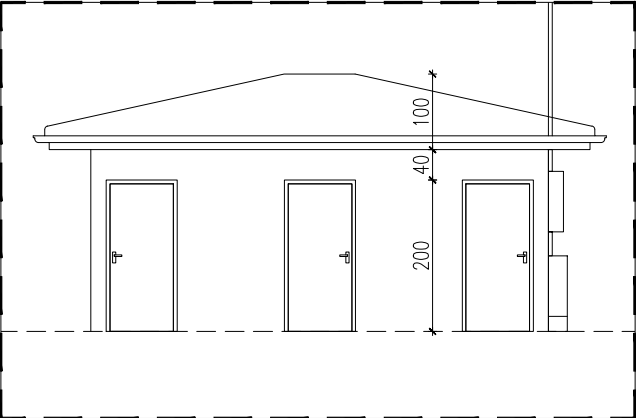

ELEWACJA PÓŁNOCNA
skala 1:100

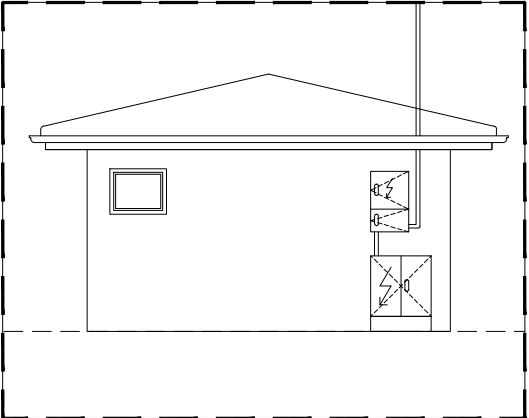

ELEWACJA ZACHODNIA
skala 1:100