





Konkurs architektoniczno – urbanistyczny na opracowanie koncepcji architektonicznej

„Zagospodarowania zielenią i małą architekturą terenu Parkingu w ramach Projektu „Budowa parkingu „Parkuj i Jedź”


w Komorowie przy ul. Kolejowej w Gminie Michałowice”

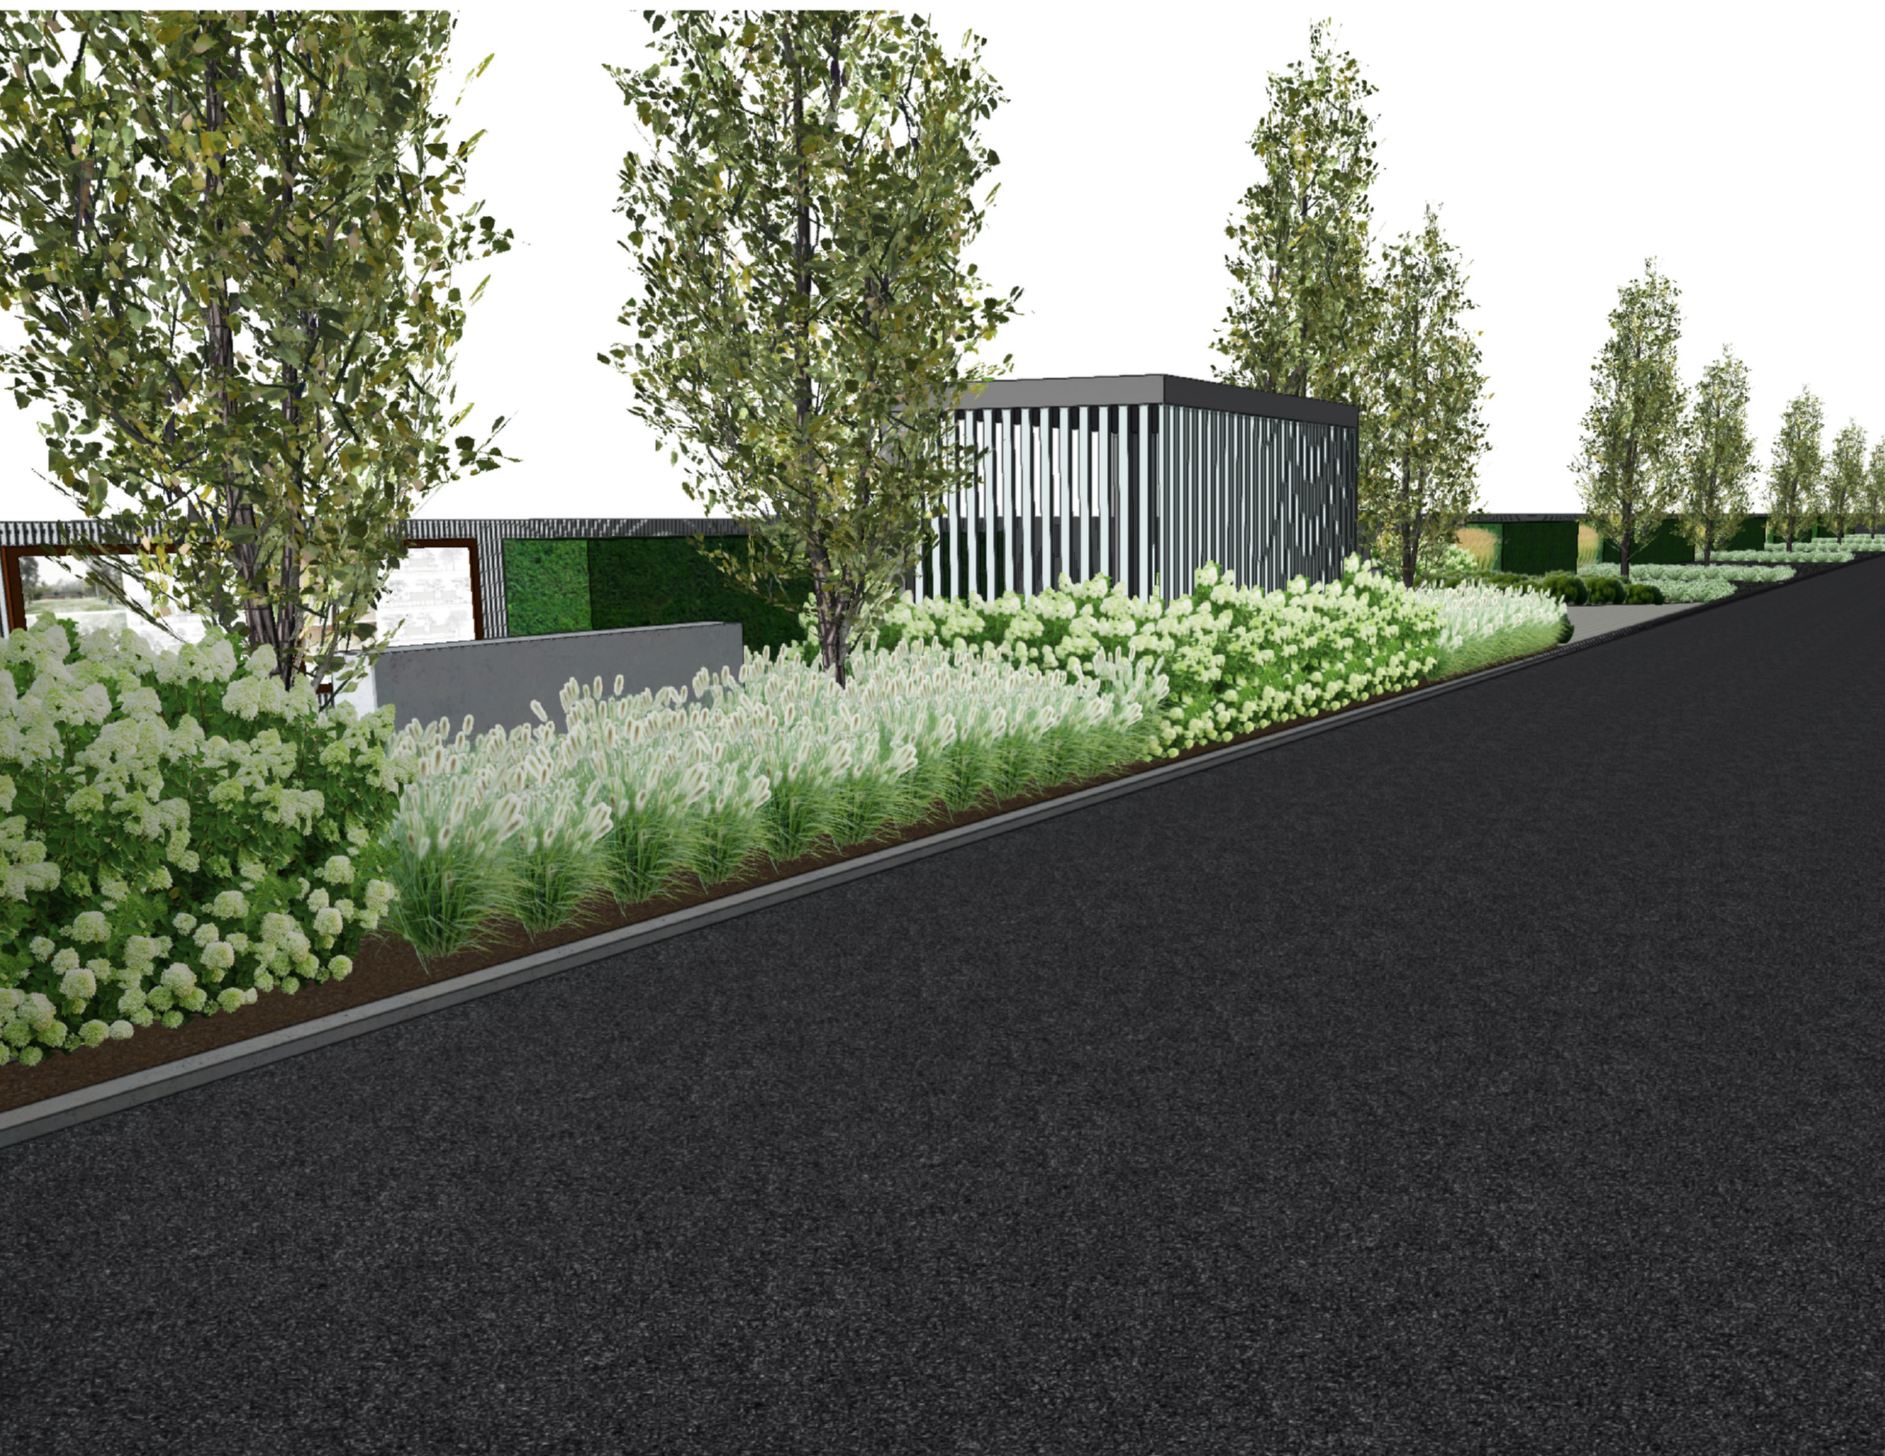

RZUT Z GÓRY

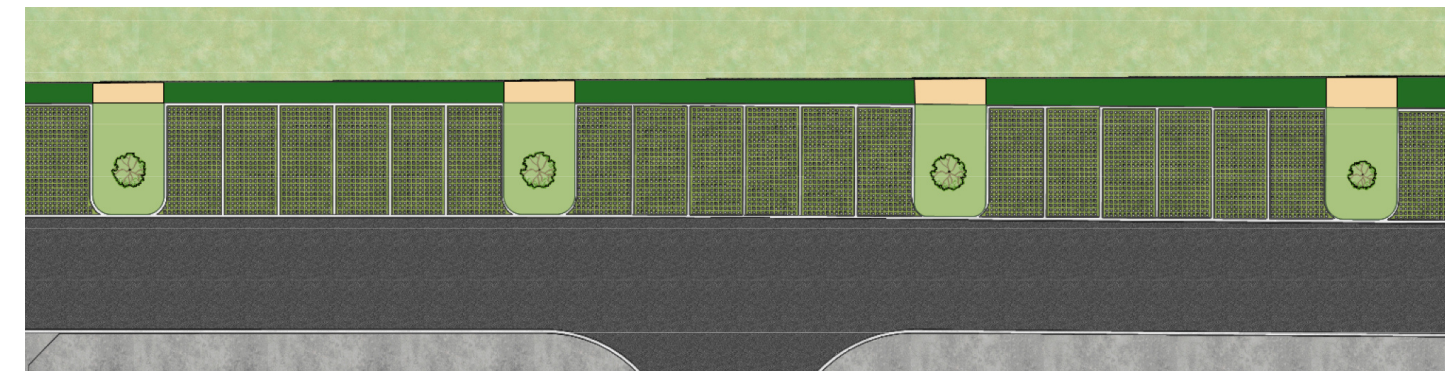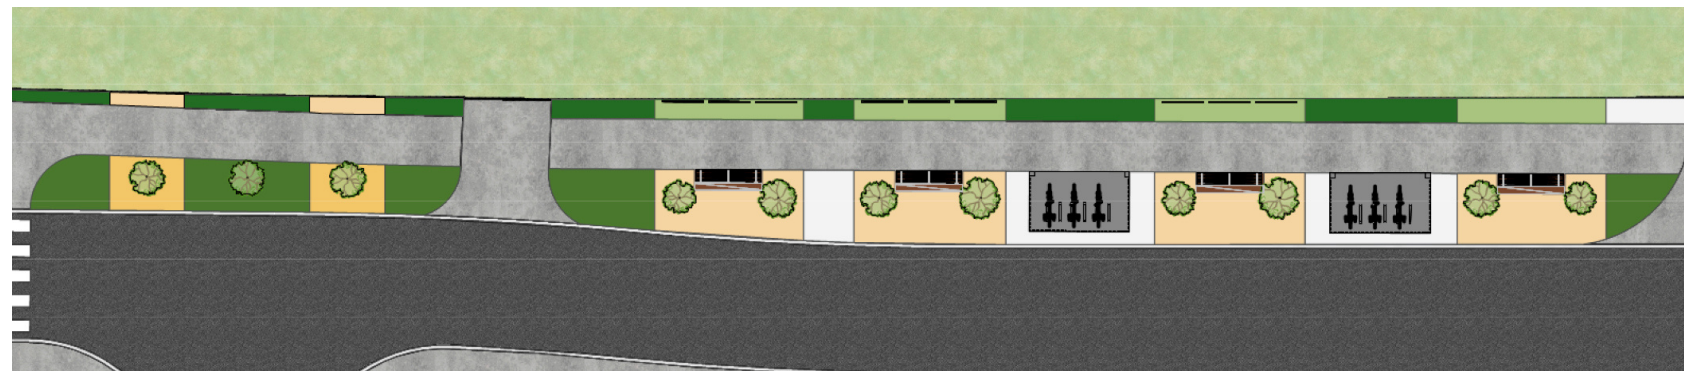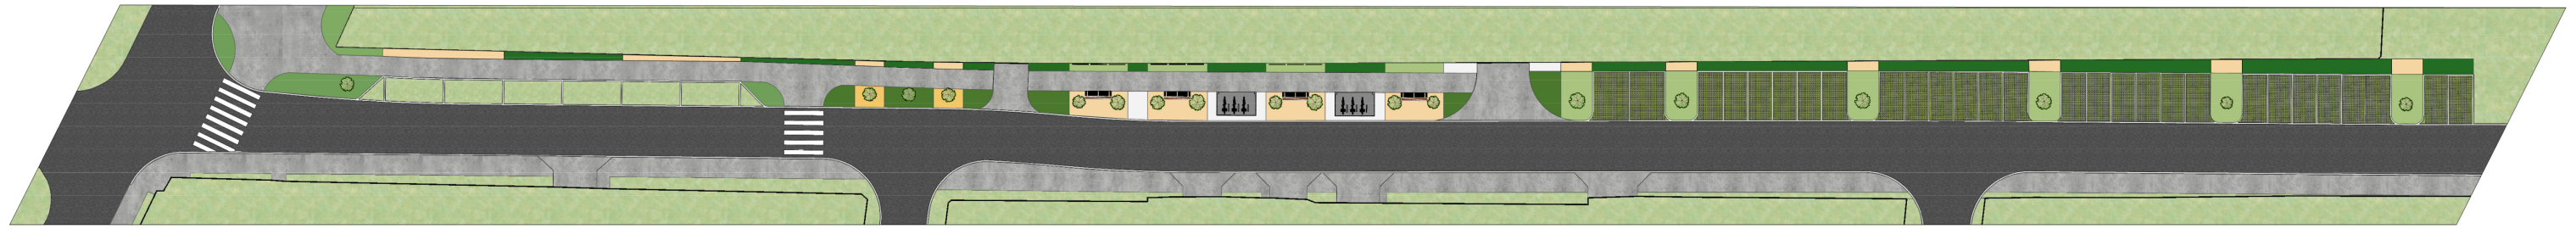

INSPIRACJE

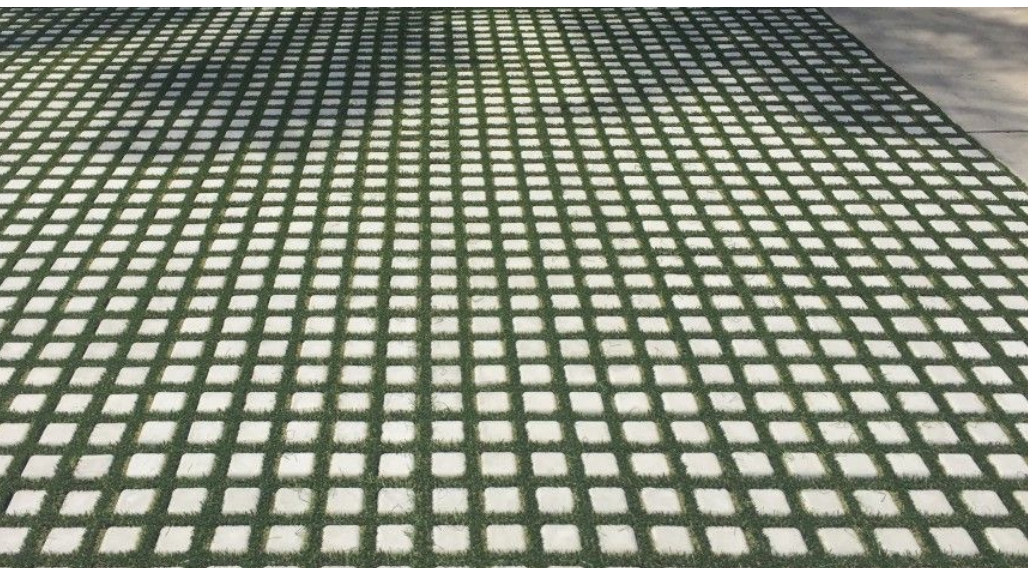

Nawierzchnia miejsc parkingowych



Parking



Drzewa przy ulicy

