


HAŁOWICE


1:12 000

400 600 800 1000 m

Ó W

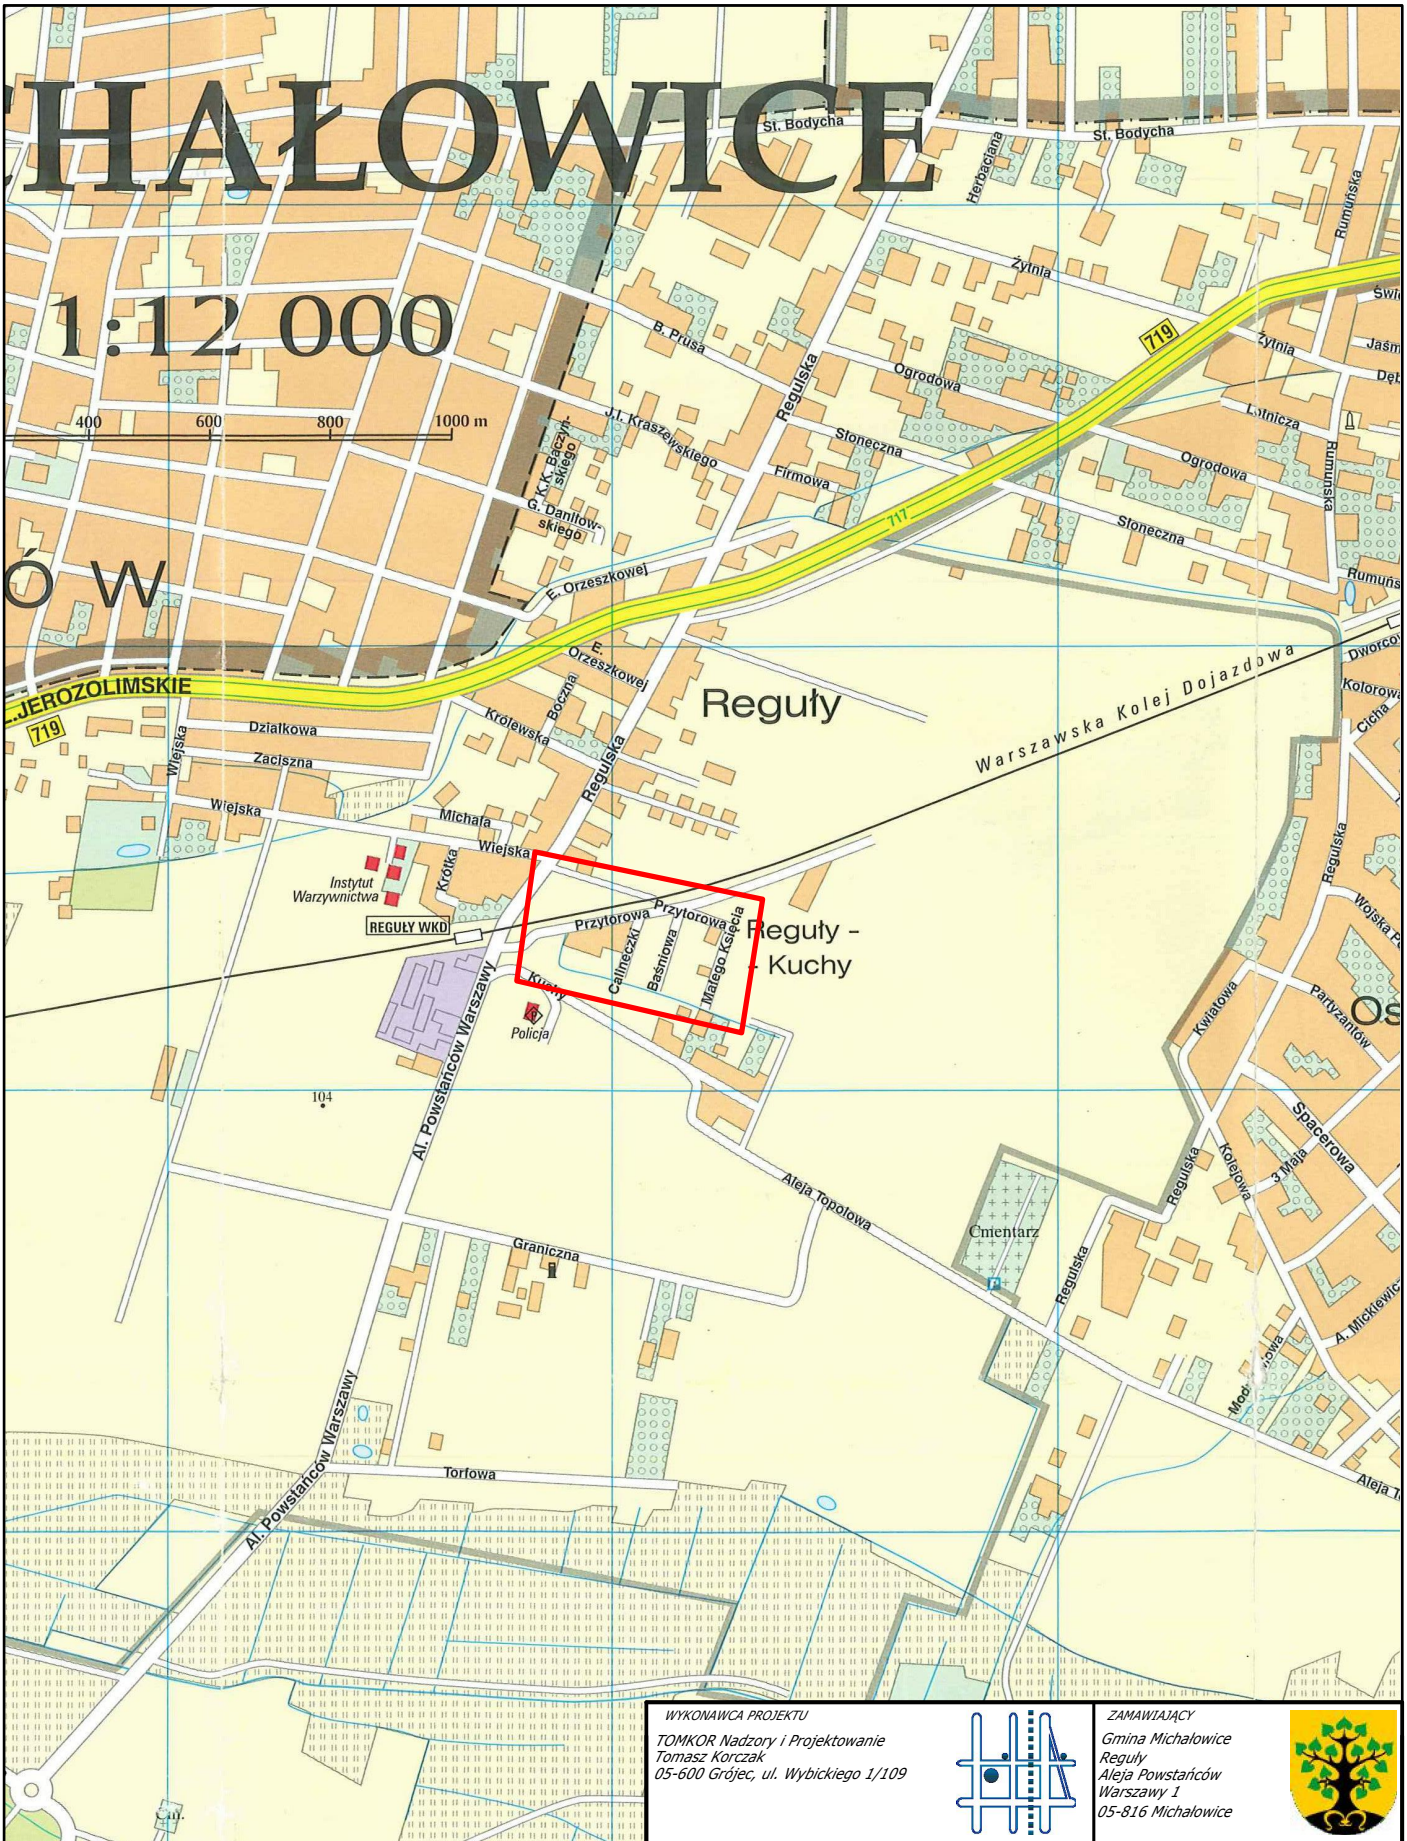

LEGENDA:

 lokalizacja inwestycji

WYKONAWCA PROJEKTU
TOMKOR Nadzory i Projektowanie
Tomasz Korczak
05-600 Grójec, ul. Wybickiego 1/109



ZAMAWIAJĄCY
Gmina Michałowice
Reguły
Aleja Powstańców
Warszawy 1
05-816 Michałowice



Nazwa zadania:
**REMONT NAWIERZCHNI ULICY PRZYTOROWEJ WRAZ Z PRZEBUDOWĄ
W ZAKRESIE ODWODNIENIA W KM 0+000,00 ÷ 0+246,40
W MIEJSCOWOŚCI REGUŁY, GMINA MICHAŁOWICE**

Stadium:
STAŁA ORGANIZACJA RUCHU

Nazwa rysunku:
ORIENTACJA

| STANOWISKO | IMIĘ I NAZWISKO | NR UPRAWNIZEŃ | PODPIS | Data: | Nr rys: |
|---------------|---------------------------|--------------------|--------|---------|----------|
| PROJEKTANT: | MGR INŻ. MARCIN PŁUŻYŃSKI | MAZ/0188/PBD/16 | | 12-2016 | P-SOR.01 |
| OPRACOWUJĄCY: | MGR INŻ. TOMASZ KORCZAK | GP-III-7342/109/93 | | | |
| OPRACOWUJĄCY: | INŻ. MICHAŁ GAL | | | Skala: | |
| | | | | 1:12000 | |