




ELEWACJA PÓŁNOCNA

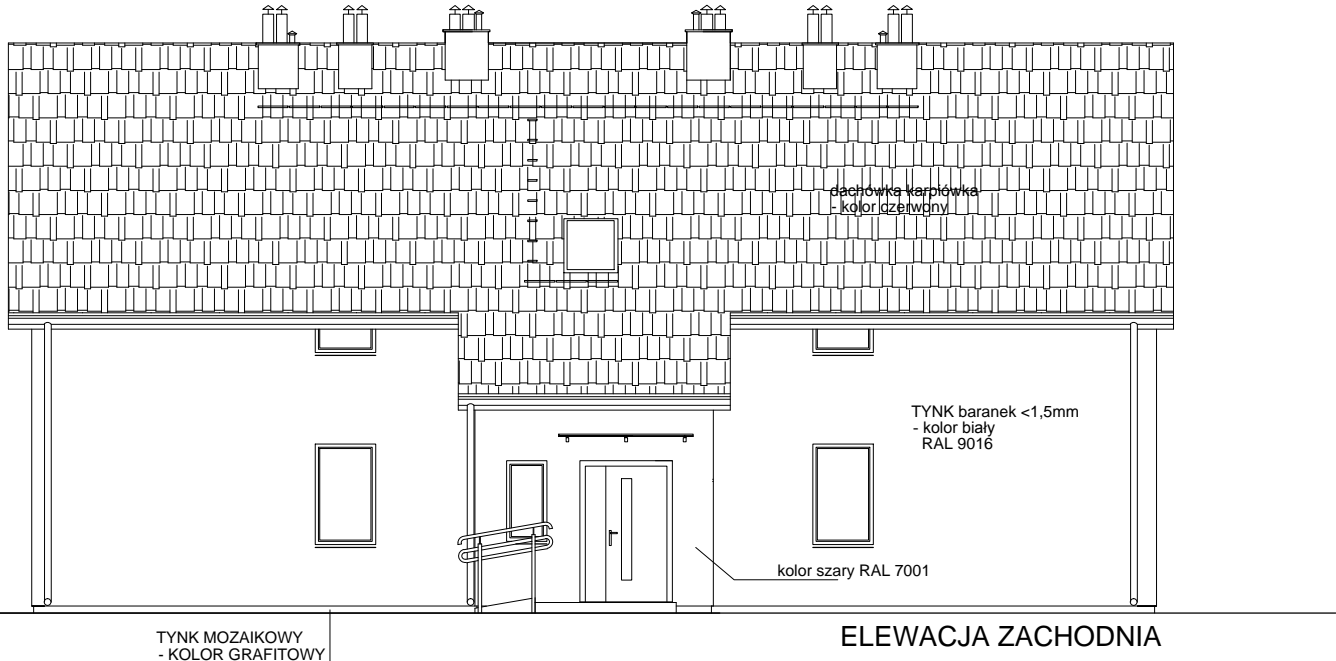

ELEWACJA ZACHODNIA

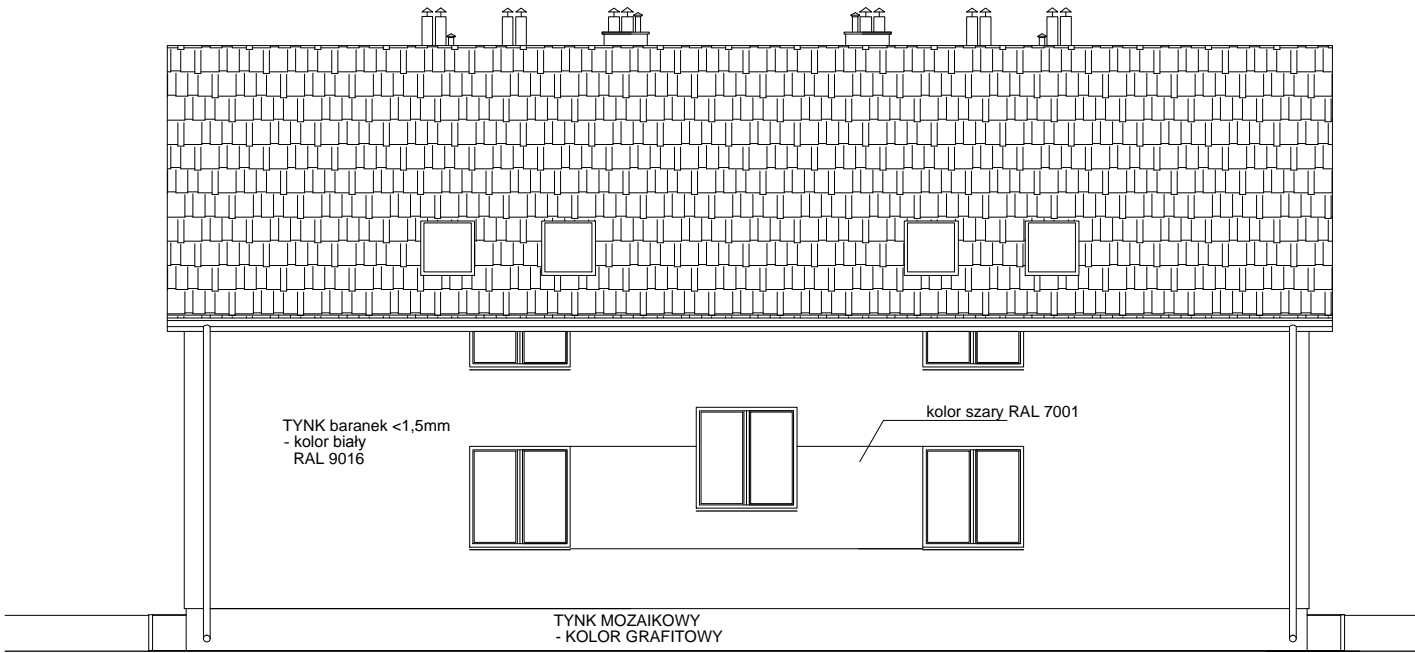

ELEWACJA WSCHODNIA

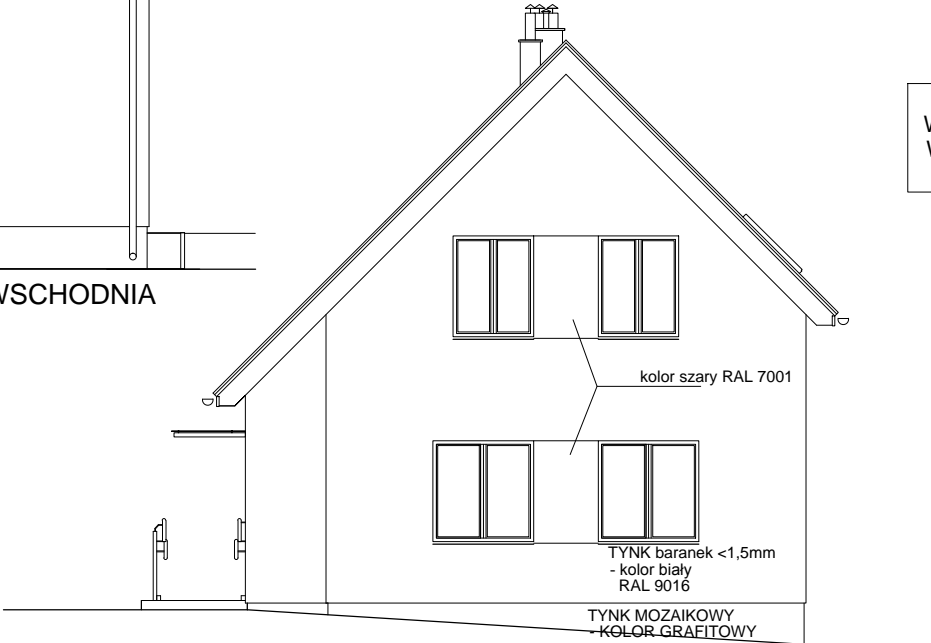

ELEWACJA POŁUDNIOWA

PRZED PRZYSTĄPIENIEM DO PRAC BUDOWLANYCH
WSZYSTKIE WYMIARY NALEŻY SPRAWDZIĆ W NATURZE.
W PRZYPADKU STWIERDZENIA NIEZGODNOŚCI NALEŻY
ZWRÓCIĆ SIĘ DO PROJEKTANTA

UWAGA!
Wszelkie prawa zastrzeżone, łącznie z prawem reprodukcji lub udostępniania osobom trzecim tego rysunku lub jego części, bez wyraźnego upoważnienia firmy DOM RETRO (Dz. U. Nr. 24/1994, poz. 83 art. 115-118)

MICHAŁÓW 45A 05-079 OKUNIEW
NIP 822 186 10 35 REGON 016046076
TEL: 608 016 527;
EMAIL : domretro@wp.pl

PROJEKT BUDOWLANY ZAMIENNY
BUDYNKU SOCJALNEGO
W KOMOROWIE OSIEDLE PRZY UL.SIERADZKIEJ
Działka nr. 845/1, obręb 0002
Jedn. Ewid. 142104_2 Michałowice

ELEWACJE BUDYNKU

INWESTOR: Gmina Michałowice
ul. Aleja Powstańców Warszawy 1 Regoty
Michałowice

Projektował:

mgr. inż. arch. Piotr Krawiec
upr. bud. MA/062/13

mgr. inż. Andrzej Pogórecki
upr. bud. St-183/79

stud. arch. Iwona Krawiec

Nr. rys.

8

SKALA 1:100

faza:

P.K.

branża:

ARCH.

10 marca

2019