


ZAK. C do SIWZ

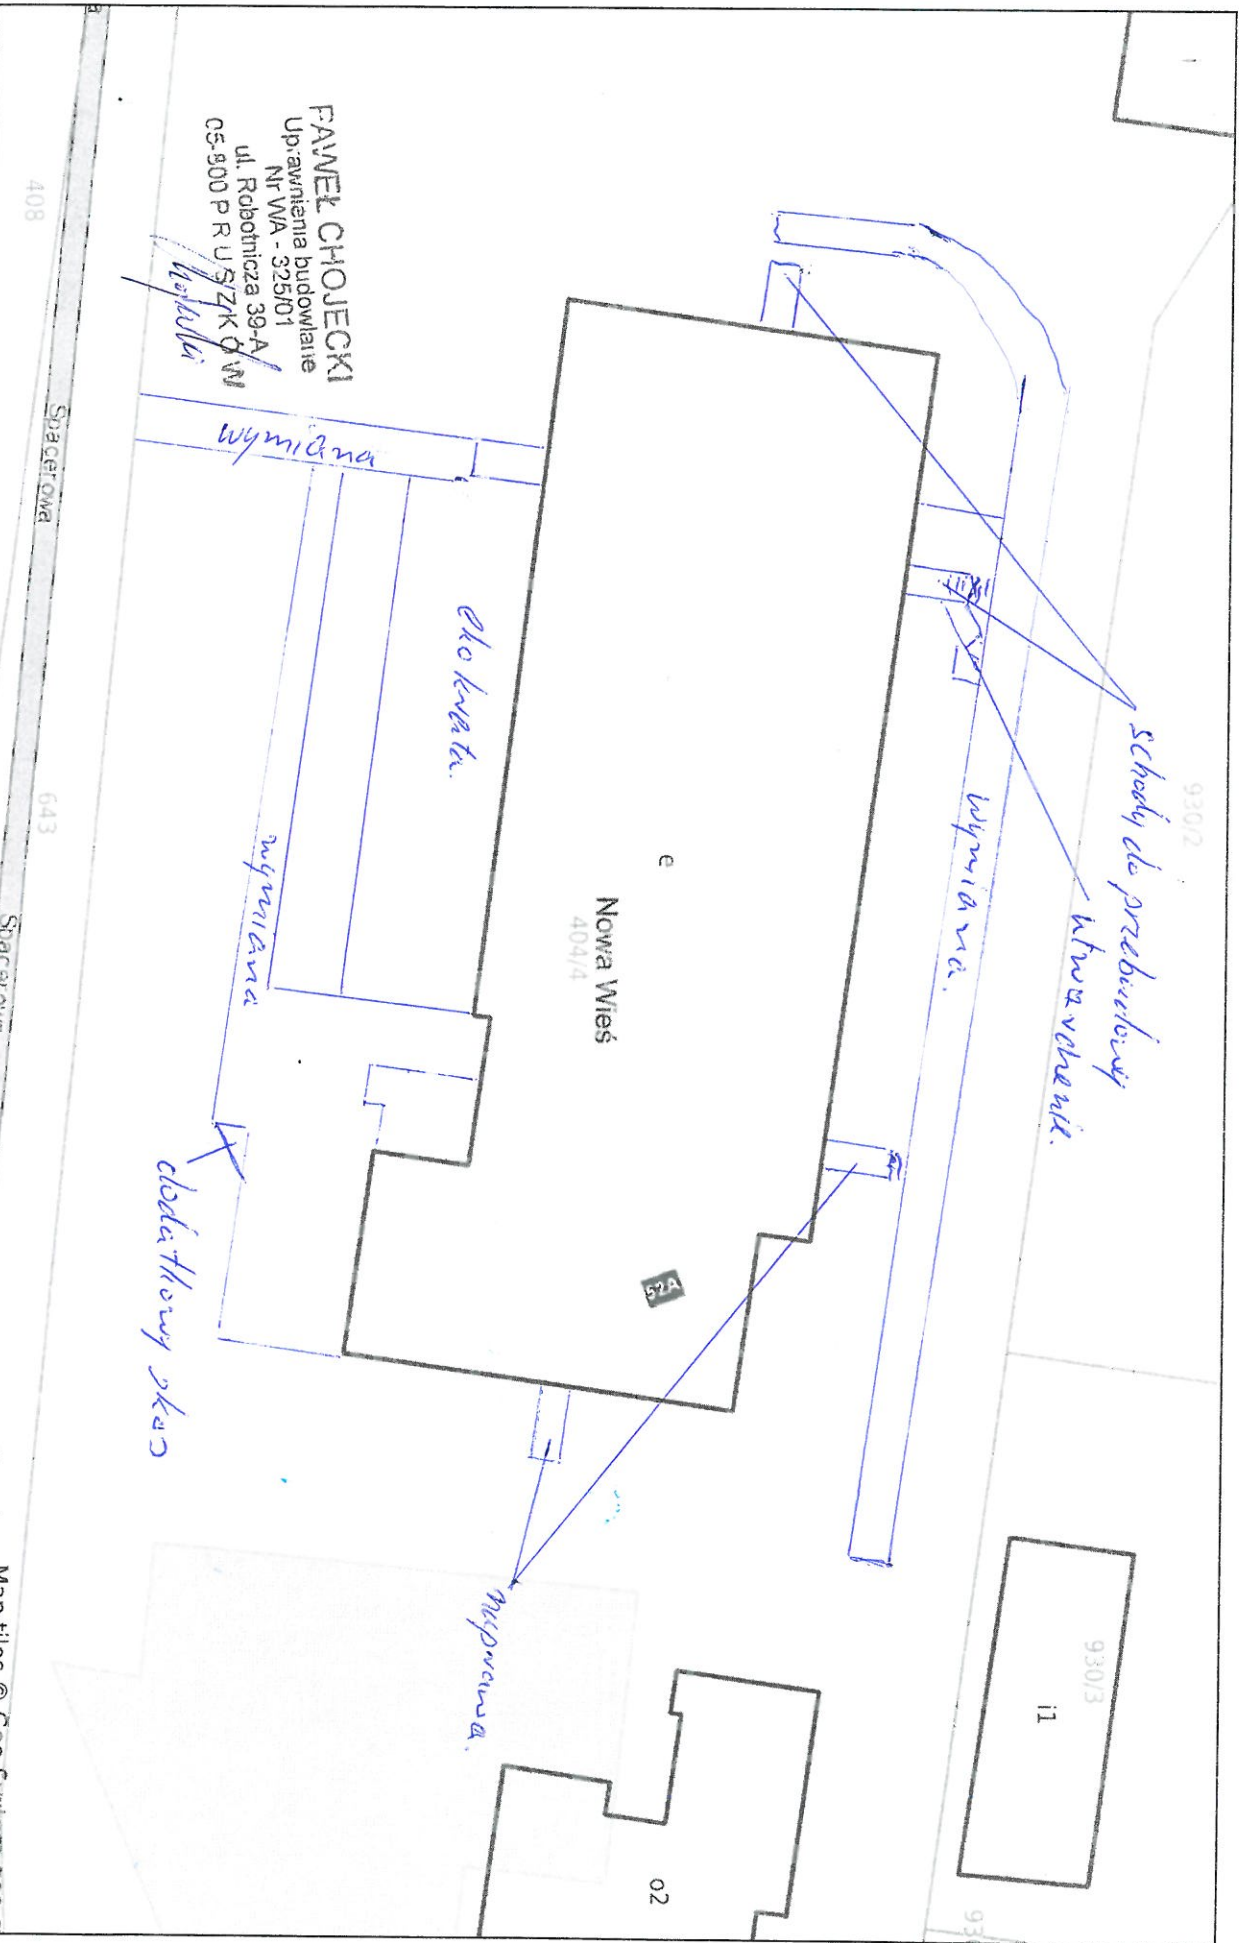

**FAWEL CHOJECKI**  
Uprawnienia budowlane  
Nr WVA - 325/01  
ul. Robotnicza 39-A  
05-900 P R U S Z K O W

*Opisła wokół budynku do wymiany*