


**Załącznik nr 1 do PFU – ogólny rzut obszaru przeznaczanego pod inwestycję.**

Działki 404/2 i 404/4 w Nowej Wsi.

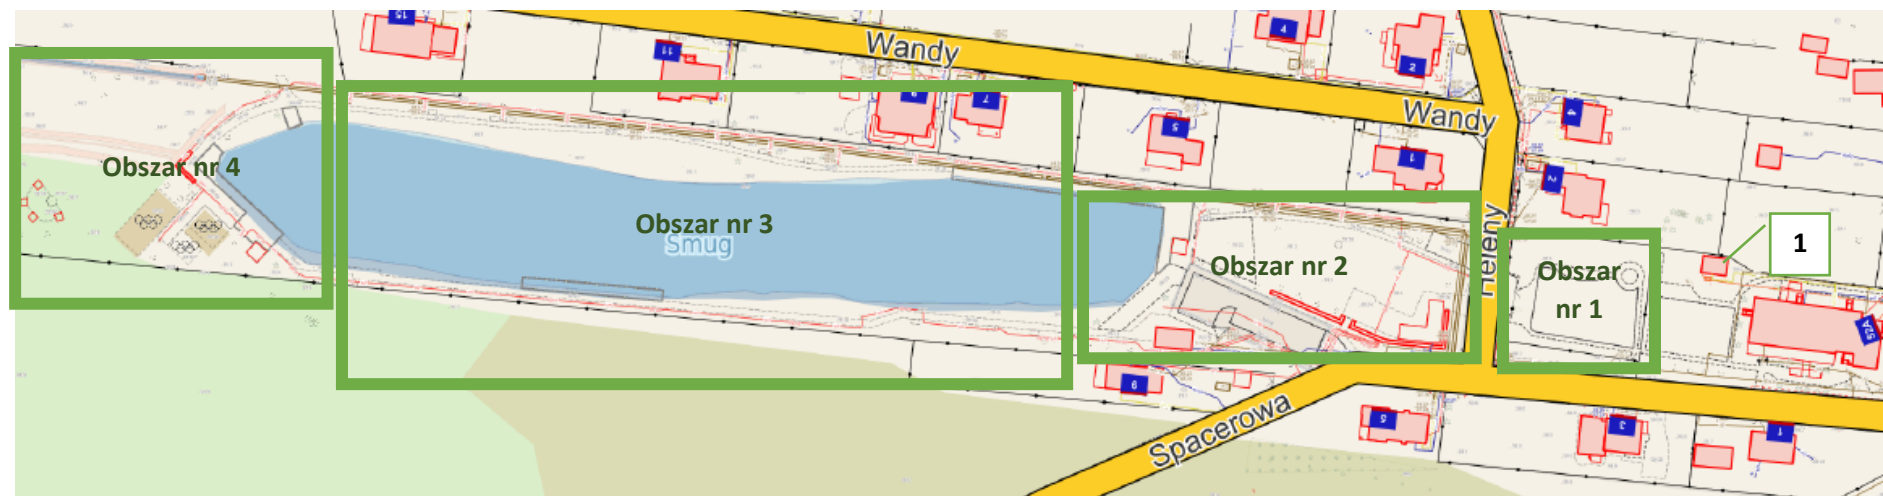

1 – budynek techniczny na terenie przedszkola, punkt styku z siecią publiczną oraz instalacje elektryczne przeznaczone do zasilania systemu zlokalizowane w pomieszczeniu po prawej stronie od wejścia.

Obszar 1-4 – teren przeznaczony do monitorowania wokół zbiornika wodnego.