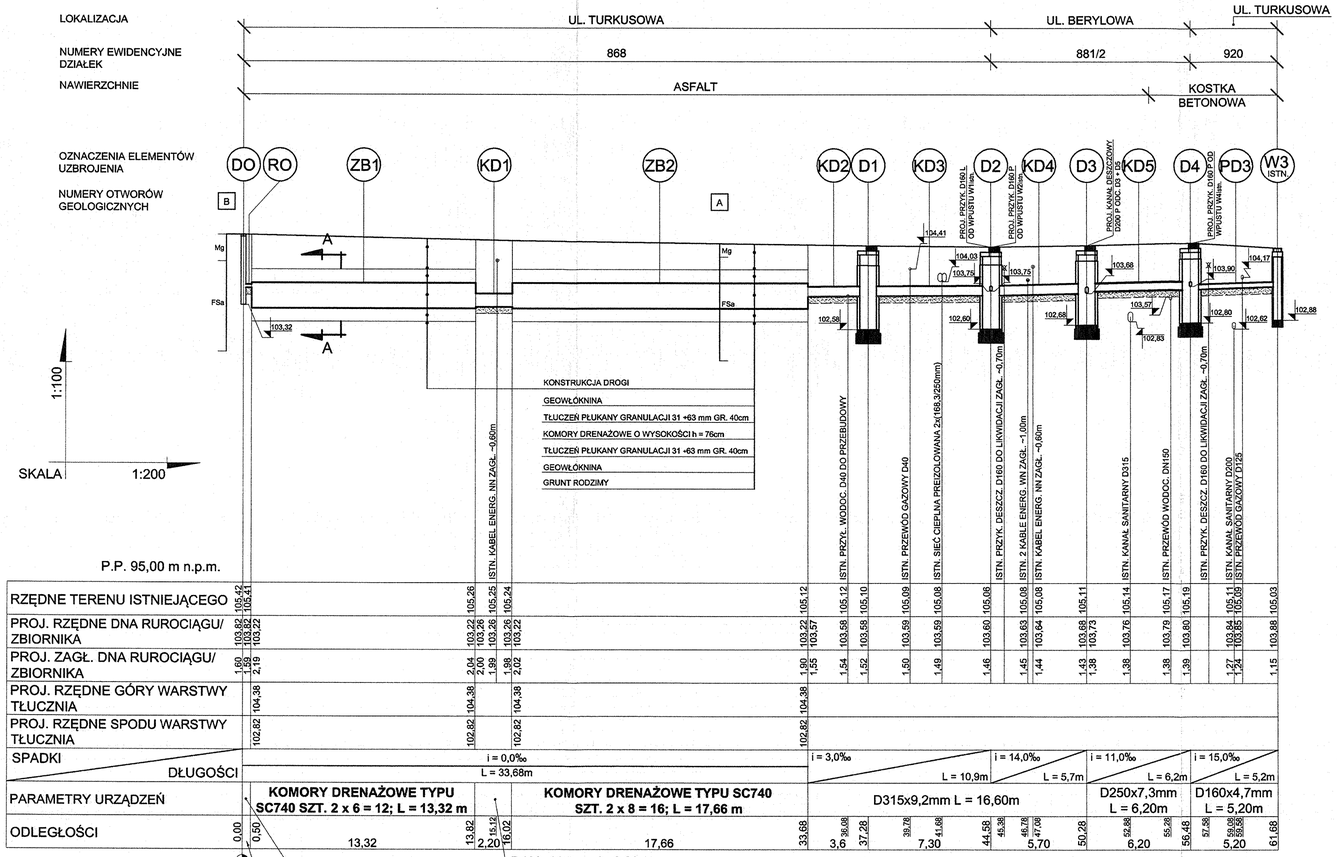

OZNACZENIA:

- W3 ISTN. W3 ISTN. W3 ISTN. W3 ISTN. - ISTN. WPUSTY DESZCZOWE Z PRZEBUDOWĄ STUDZIENEK OSADNIKOWYCH (OSADNIK h = 1,0m)
- W1 W2 - PROJ. WPUSTY DESZCZOWE OSADZONE NA STUDZIENKACH Z KRĘGÓW BET. Ø0,50 Z OSADNIKAMI h = 1,0m
- PD1 PD2 PD3 / PD4 PD5 PD6 - PROJEKTOWANE PRZYKANALIKI D160x4,7mm Z RUR PVC KLASY "S" (SDR34; ≥SN8) ZE ŚCIANKĄ LITĄ JEDNORODNĄ Lc = 5,2+3,2+4,3+3,8+2,9+2,6 = 22,0m
- KD1 KD2 KD3 / KD4 KD5 KD6 - PROJEKTOWANE KANAŁY D200x5,9mm; D250x7,3mm; D315x9,2mm I D400x11,7mm Z RUR PVC KLASY "S" (SDR34; ≥SN8) ZE ŚCIANKĄ LITĄ JEDNORODNĄ Lc = 2,2+3,6+7,3+5,7+6,2+8,5 = 33,5m
- RO - PROJ. RURA ODPOWIETRZAJĄCA D110x3,2mm Z RURY PVC KLASY "S" (SDR34; ≥SN8) ZE ŚCIANKĄ LITĄ JEDNORODNĄ L = 0,5m
- D1 ÷ D5 - PROJ. STUDZIENKI KANALIZACYJNE Z KRĘGÓW ŻELBETOWYCH Ø1,0m Z OSADNIKAMI h = 1,0m
- ZB1 ZB2 - PROJ. ZBIORNIKI RETENCYJNO - CHŁONNE ZBUDOWANE Z KOMÓR DRENAŻOWYCH SC-740 Z PP SZT. 12 + 16 = 28
- DO - PROJ. STUDZIENKA ODPOWIETRZAJĄCA D315mm Z PP Z OSADNIKIEM h = 0,5m I WPUSTEM DESZCZ. ŻELIWNYM C250
- ⊗ - PROJEKTOWANE DWUDZIELNE RURY "AROTA" L = 1,0 m KAŻDA

UWAGI:

1. PRZYKANALIKI, KANAŁY DESZCZOWE I RURĘ ODPOWIETRZAJĄCĄ NALEŻY WYKONAĆ Z RUR PVC KLASY "S" (SDR 34) ZE ŚCIANKĄ LITĄ JEDNORODNĄ, SPEŁNIAJĄCYCH WYMAGANIA POLSKIEJ NORMY PN-EN-1401 O SZTYWNOŚCI OBWODOWEJ MIN. SN8
2. PRZYKANALIKI, KANAŁY DESZCZOWE I RURĘ ODPOWIETRZAJĄCĄ Z PVC NALEŻY POSADOWIĆ NA 20 cm PODSYPCE Z PIASKU I OBSYPAĆ PIASKIEM POZBAWIONYM KAMIENI DO 30 cm PONAD WIERZCH RUR Z RĘCZNYM JEGO ZAGĘSZCZENIEM

PRZEKRÓJ A-A

Skala 1:50

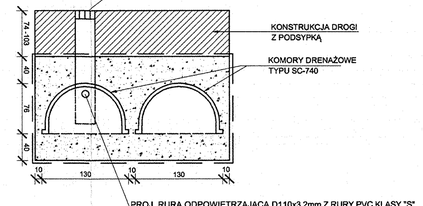

BIURO USŁUG PROJEKTOWYCH "KANPRO" Inż. Jan Wojdeski 33-150 Wadowice ul. Reymonta 11 tel. 601-107-247 e-mail: kanpro@op.pl Regon 510338750, NIP 934-102-62-46	Funkcja	Imię i nazwisko	Nr uprawnień	Podpis	
	Projektował	Inż. Jan Wojdeski	St-556/86		
	Sprawdził	mgr inż. Anna Chudzicka	Wa-394/02		
Temat (Obiekt): PROJEKT BUDOWLANY BUDOWY ODWODNIENIA SKRZYŻOWANIA ULIC BERYLOWEJ I TURKUSOWEJ W KOMORNIKU, GM. MICHAŁOWICE (DZ. NR EW. 888, 881/2, 920 OBR. 0002 KOMORÓW OSIEDLE; JEDN. EWID. 142104_2 MICHAŁOWICE)		Branża	Data		
		TECHNOLOGIA	02.2020 r.		
			Nr umowy		
			UG-GK/179/02/2019		
Nazwa rysunku: PROFILE PODŁUŻNE URZĄDZEŃ ODWADNIAJĄCYCH			Nr rysunku	Skala	
			B-2	1:100 1:200	