projekt

**Uchwała Nr … / … / 2015**
**Rady Gminy Michałowice**
**z dnia …… 2015 r.**

**w sprawie nadania nazw ulicom położonym na terenie Gminy Michałowice**

Na podstawie art. 18 ust. 2 pkt 13 ustawy z dnia 8 marca 1990 r. o samorządzie gminnym (Dz. U. z 2013 r. poz. 594 ze zm.) uchwala się, co następuje:

**§1**

1. Istniejącej drodze stanowiącej działkę ewid. nr 469 (działka hip. 7/8), położoną w obrębie ewidencyjnym Reguły, gmina Michałowice, nadać nazwę **„Platanowa”.** Przebieg ulicy „Platanowej” określa mapa stanowiąca załącznik nr 1 do niniejszej uchwały.
2. Nowo wybudowanemu odcinkowi południowej obwodnicy Warszawy, biegnącemu od granicy administracyjnej z m.st. Warszawą (Dzielnica Ursus), przez obręby ewidencyjne Reguły, Michałowice-Osiedle oraz Opacz-Kolonia, do granicy administracyjnej z m.st. Warszawą (Dzielnica Włochy), nadać nazwę **„Aleja Polskiej Organizacji Wojskowej”**. Przebieg „Alei Polskiej Organizacji Wojskowej” określa mapa stanowiąca załącznik nr 2 do niniejszej uchwały.

**§2**

Wykonanie uchwały powierza się Wójtowi Gminy Michałowice.

**§3**

Uchwała wchodzi w życie po upływie 14 dni od dnia ogłoszenia w Dzienniku Urzędowym Województwa Mazowieckiego.

**Uzasadnienie**

**do projektu uchwały w sprawie nadania nazw ulicom położonym na terenie Gminy Michałowice**

**„Platanowa”**

Działka ewid. nr 469 (dz. hip. 7/8) o pow. 5 903 $m^2$, uregulowana w księdze wieczystej KW nr WA1P/00039997/4, położona w obrębie ewidencyjnym Reguły, jest własnością Gminy Michałowice.

Pismem z 29.04.2015 r. Pan Jerzy Wójciak zwrócił się z prośbą o nadanie drodze stanowiącej działkę ewid. nr 469 nazwy „Platanowa”, z uwagi na bezpośrednie sąsiedztwo parku w Regułach.

Pismem z 15.05.2015 r. Wójt Gminy Michałowice zwrócił się do Sołtysa Sołectwa Reguły Pani Magdaleny Krajnik-Partyki z prośbą o zaopiniowanie nazwy ulicy zaproponowanej przez wnioskodawcę. Pani Krajnik-Partyka zaakceptowała zaproponowaną nazwę ulicy.

W związku z powyższym wnoszę stosowną uchwałę.

**„Aleja Polskiej Organizacji Wojskowej”**

W związku z zakończeniem budowy trasy S2 I i II etapu południowej Obwodnicy Warszawy, Biuro Kultury w Urzędzie Miasta Stołecznego Warszawy przedstawiło propozycję nazwy tej trasy na odcinku od węzła Konotopa do al. Krakowskiej. W związku minioną 100 rocznicą powstania Polskiej Organizacji Wojskowej, Komisja ds. Nazewnictwa Miejskiego w Radzie m.st. Warszawy zaproponowała nazwę „Aleja Polskiej Organizacji Wojskowej”. Biuro Kultury poprosiło wszystkie gminy, przez które przebiega trasa, o rozważenie możliwości nadania ww. nazwy poszczególnym odcinkom, tak aby stanowiły nazewniczą całość.

Na posiedzeniu Komisji Gospodarki Komunalnej i Przestrzennej w dniu 24.04.2014 r. została wydana pozytywna opinia w sprawie nadania nazwy odcinkowi Południowej Obwodnicy Warszawy nazwy „Aleja Polskiej Organizacji Wojskowej”.

W dniu 26.03.2015 r. Rada m.st. Warszawy podjęła uchwałę nr VIII/159/2015 w sprawie nadania dwóm odcinkom południowej obwodnicy Warszawy, położonych na terenie Dzielnicy Ursus i Dzielnicy Włochy, nazwy „Aleja Polskiej Organizacji Wojskowej”.

Pismem z 21.05.2015 r. Wójt Gminy Michałowice zwrócił się do Sołtysa Sołectwa Reguły Pani Magdaleny Krajnik-Partyki, do Sołtysa Sołectwa Opacz-Kolonia Pani Grażyny Grabki oraz do Przewodniczącego Zarządu Osiedla Komorów Pana Mariusza Kaźmierczaka o wyrażenie opinii w sprawie nadania ww. nazwy.

Przedstawiciele ww. jednostek pomocniczych wyrazili pozytywną opinię w sprawie nadania nazwy „Aleja Polskiej Organizacji Wojskowej” dla odcinka Południowej Obwodnicy Warszawy, przebiegającego przez gminę Michałowice.

W związku z powyższym wnoszę stosowną uchwałę.

Załącznik nr 1 do projektu Uchwały nr / /2015
Rady Gminy Michałowice z dnia .....2015 r.

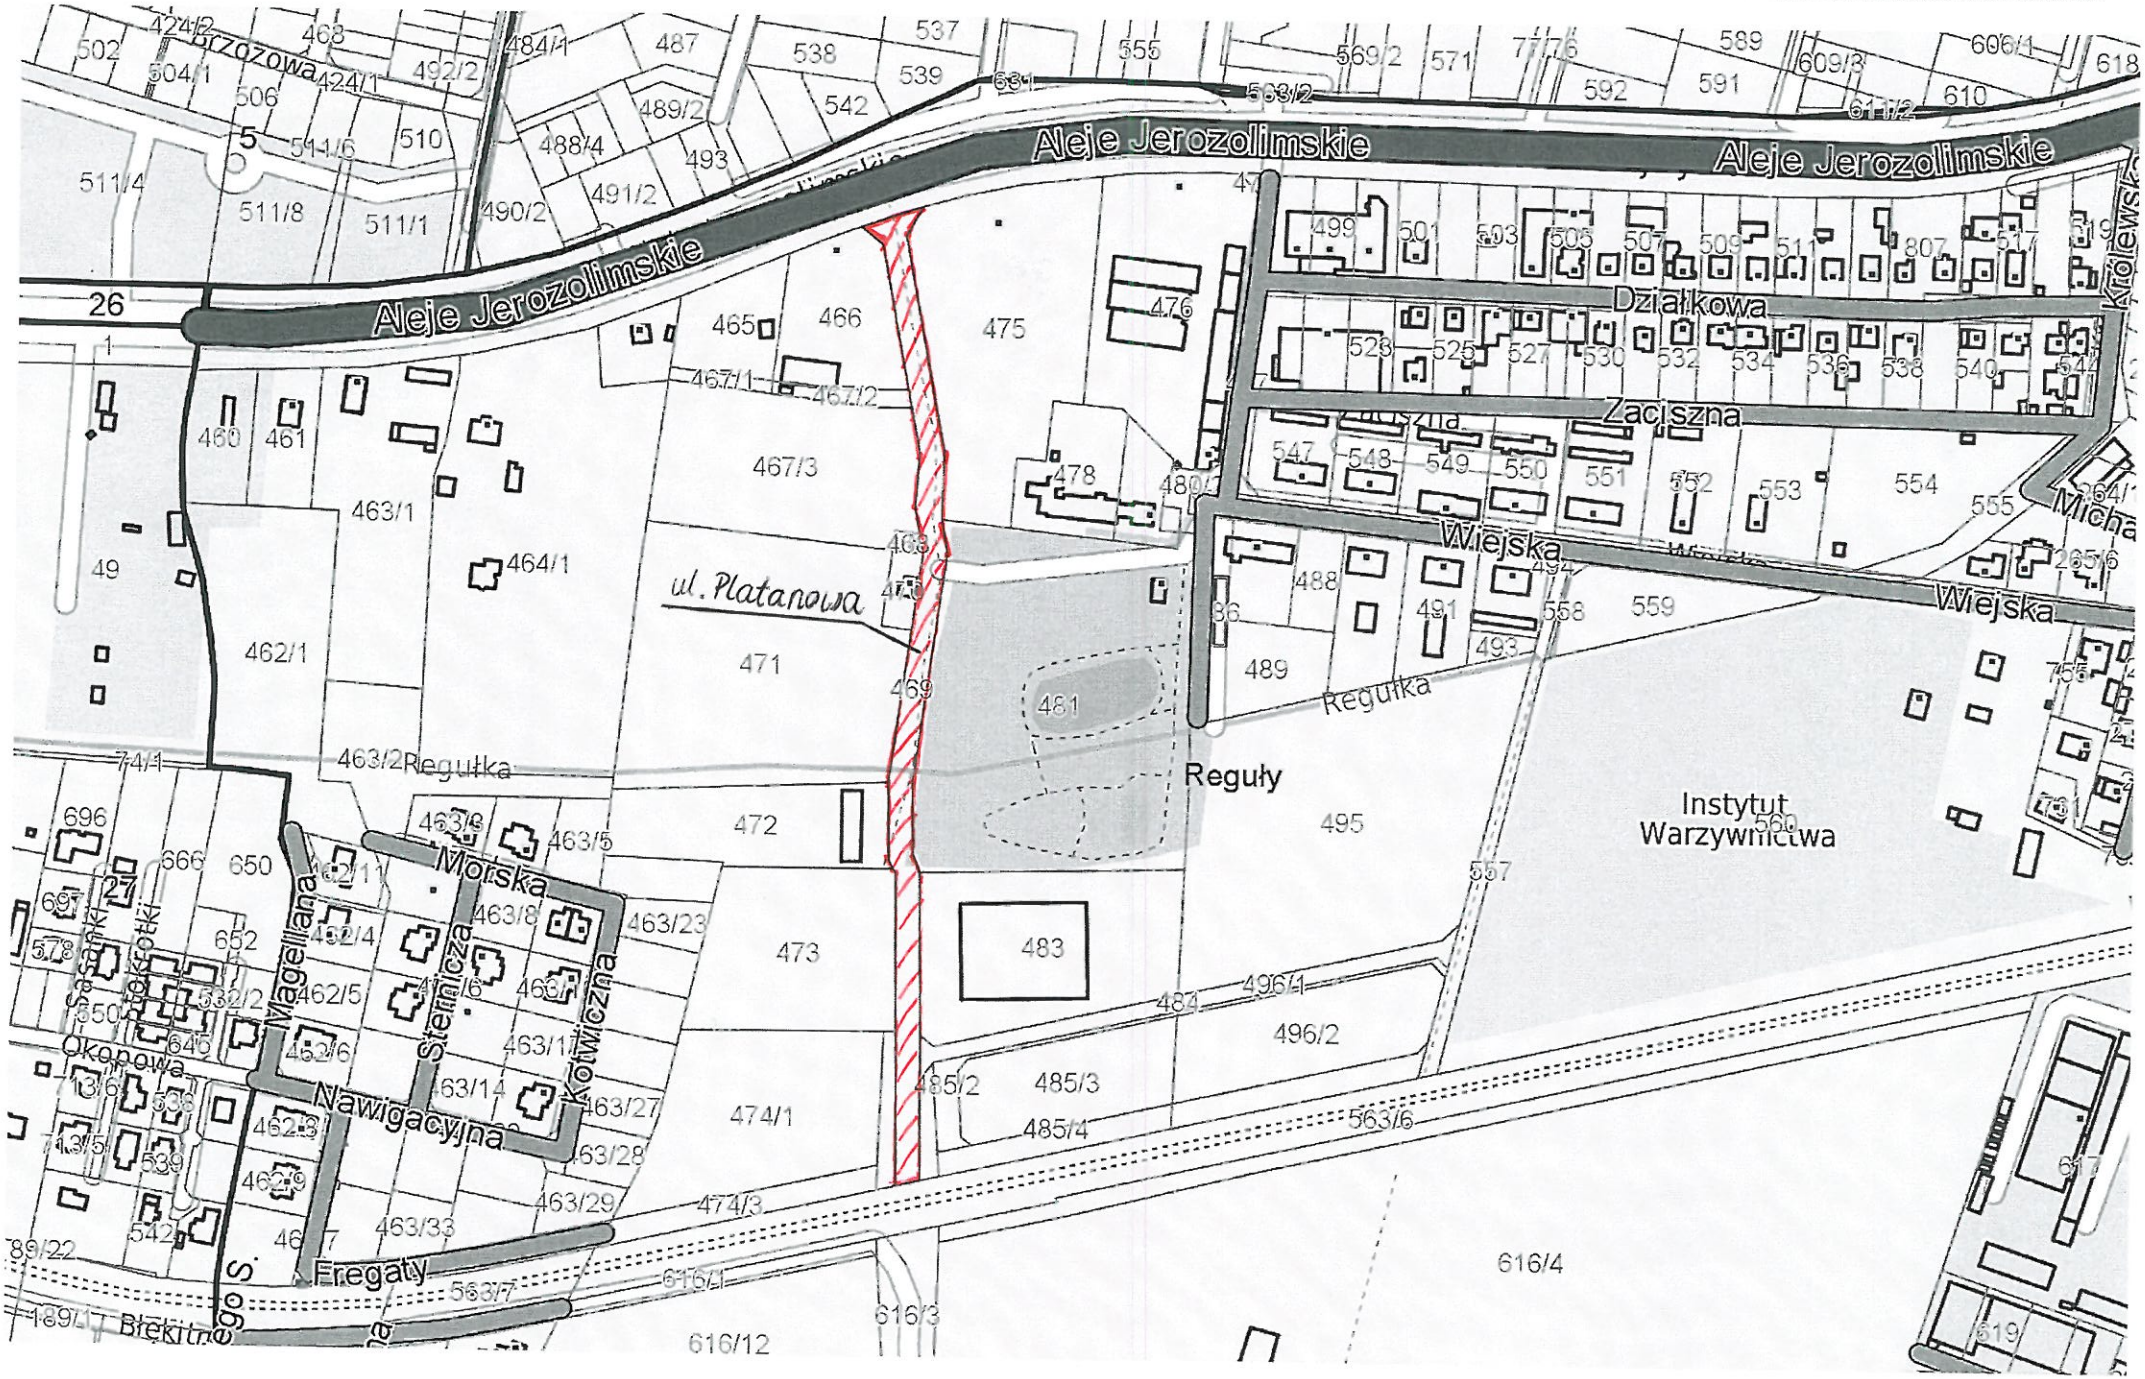
Aleje Jerozolimskie
Aleje Jerozolimskie
Aleje Jerozolimskie
Brzozowa
Działkowa
Zacisza
Wiejska
Wiejska
Królewska
ul. Platanowa
Regułka
Reguły
Instytut Warzywnictwa
Morska
Magellana
Sternicza
Kotwiczna
Okonowa
Nawigacyjna
Fregaty
Błękitnego
465
466
475
476
467/3
463/1
464/1
462/1
471
472
473
474/1
483
481
489
495
496/2
485/3
616/4
616/12
616/3
616/1
563/6
563/7
474/3
485/4
485/2
484
496/4
557
558
559
493
491
488
494
547
548
549
550
551
552
553
554
555
499
501
503
505
507
509
511
807
517
523
525
527
530
532
534
536
538
540
542
460
461
49
26
27
5
1
696
650
666
652
578
550
645
638
539
542
617
619
618
610
611/2
609/3
606/1
589
591
592
569/2
571
563/2
555
537
539
538
542
493
489/2
488/4
491/2
490/2
511/1
511/8
511/4
511/6
510
506
504/1
502
468
424/2
424/1
492/2
484/1
487
631
463/2
463/3
463/5
463/8
463/23
463/27
463/28
463/29
463/33
463/14
463/11
463/6
463/4
462/5
462/6
462/3
462/4
462/11
463/13
463/12
463/15
463/16
463/17
463/18
463/19
463/20
463/21
463/22
463/24
463/25
463/26
463/30
463/31
463/32
463/34
463/35
463/36
463/37
463/38
463/39
463/40
463/41
463/42
463/43
463/44
463/45
463/46
463/47
463/48
463/49
463/50
463/51
463/52
463/53
463/54
463/55
463/56
463/57
463/58
463/59
463/60
463/61
463/62
463/63
463/64
463/65
463/66
463/67
463/68
463/69
463/70
463/71
463/72
463/73

Załącznik nr 2 do projektu Uchwały Nr / / 2015
Rady Gminy Michałowice z dnia ..... 2015 r.

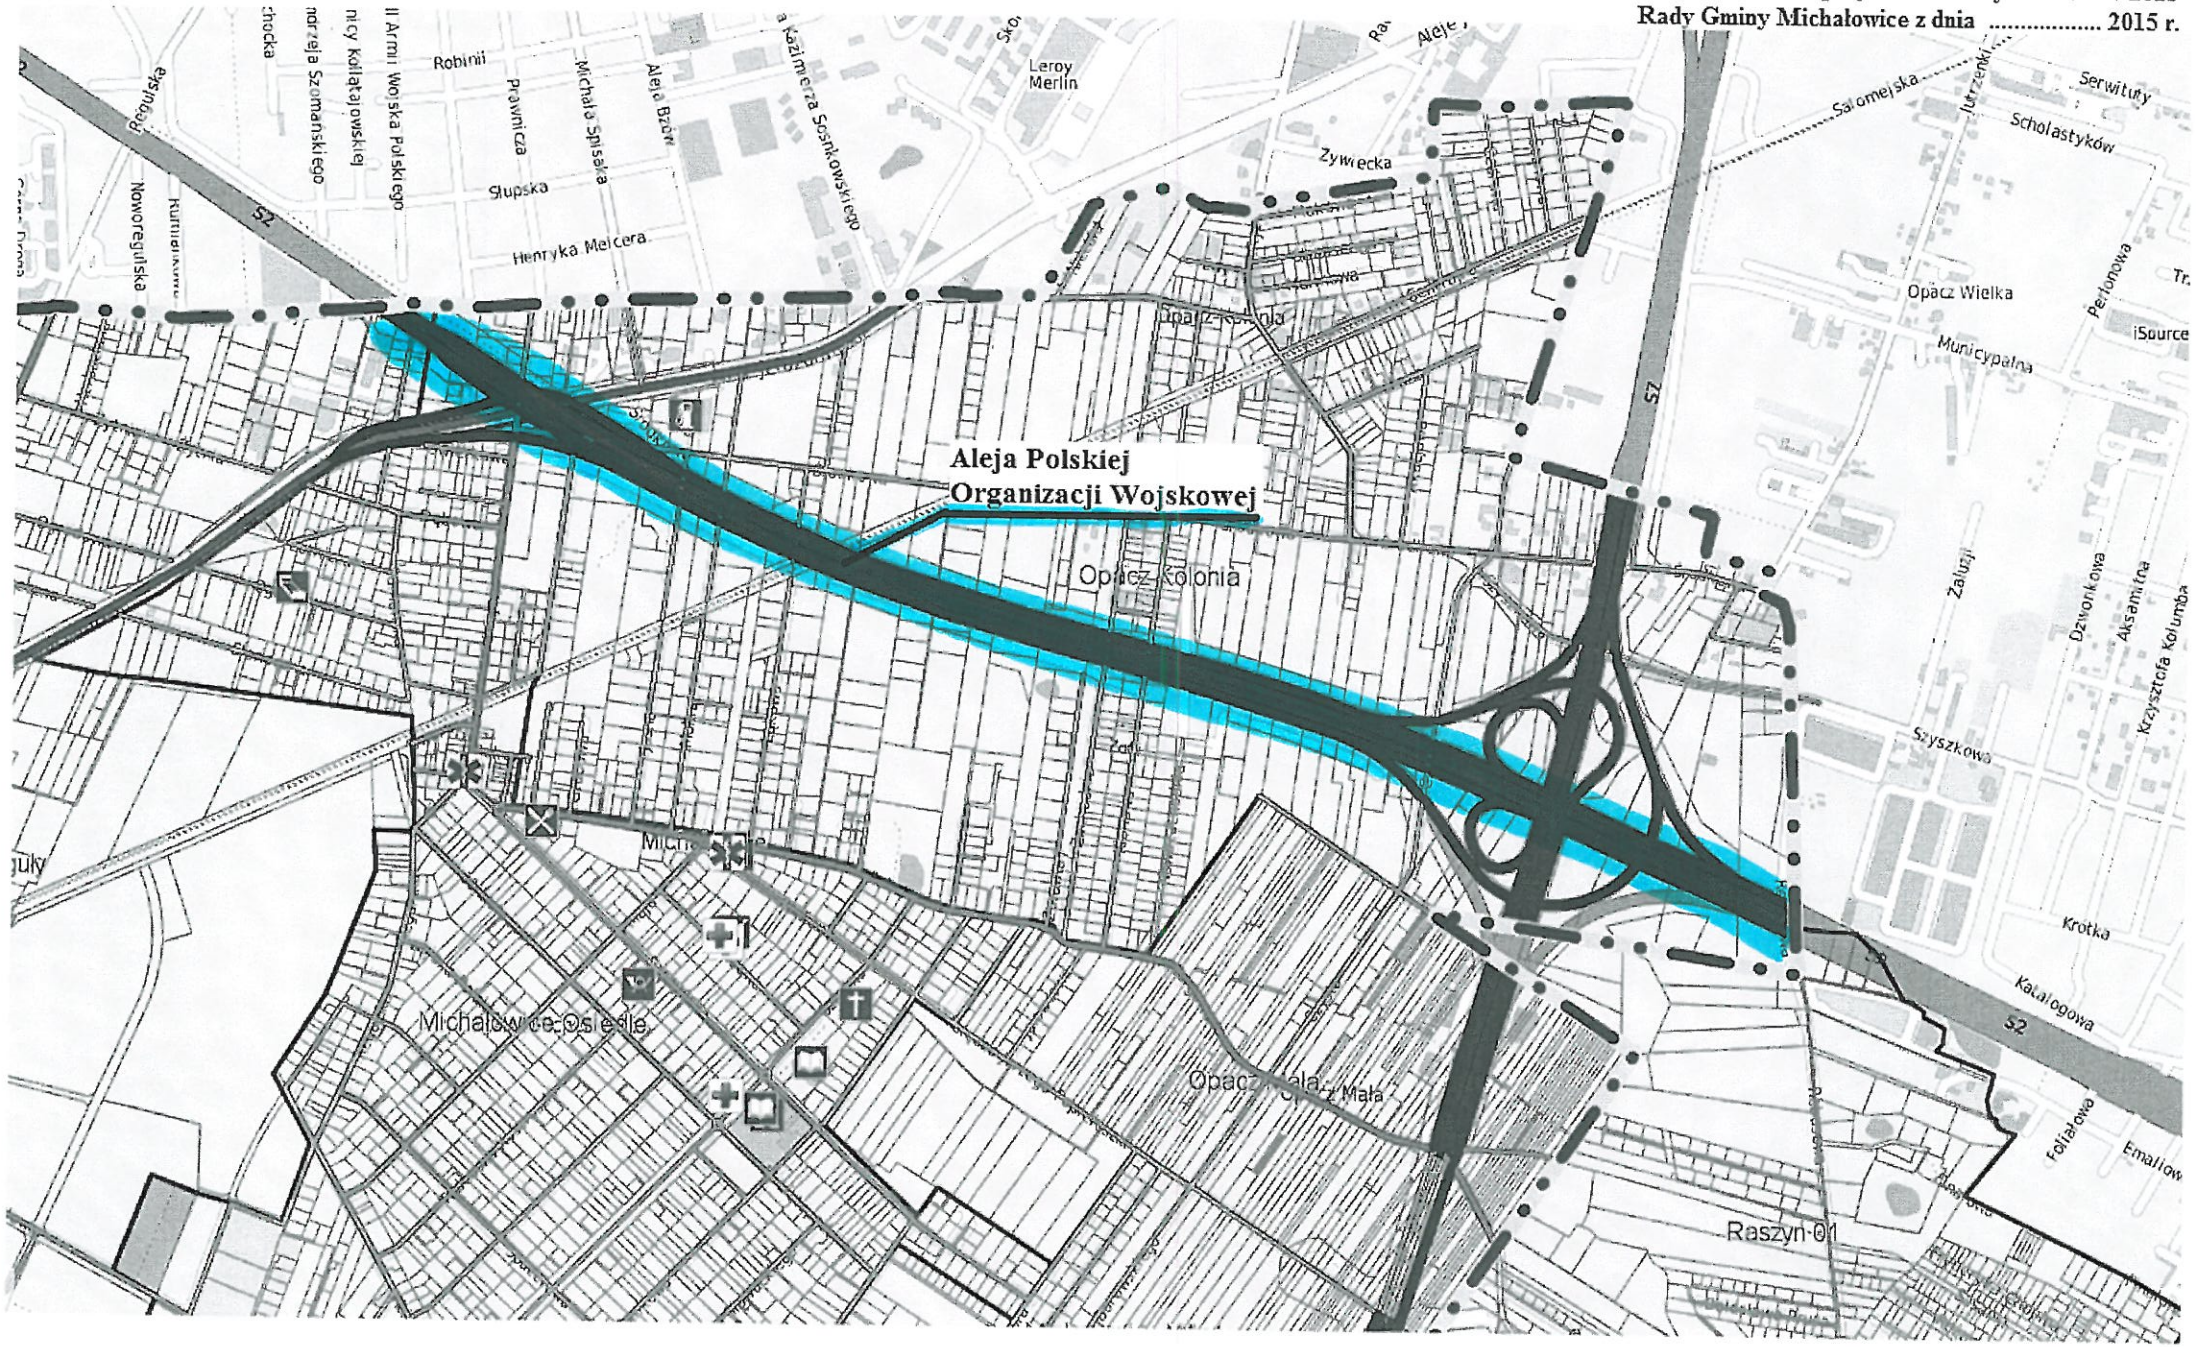


Reguł, gmina Michałowice