


skala 1:1000

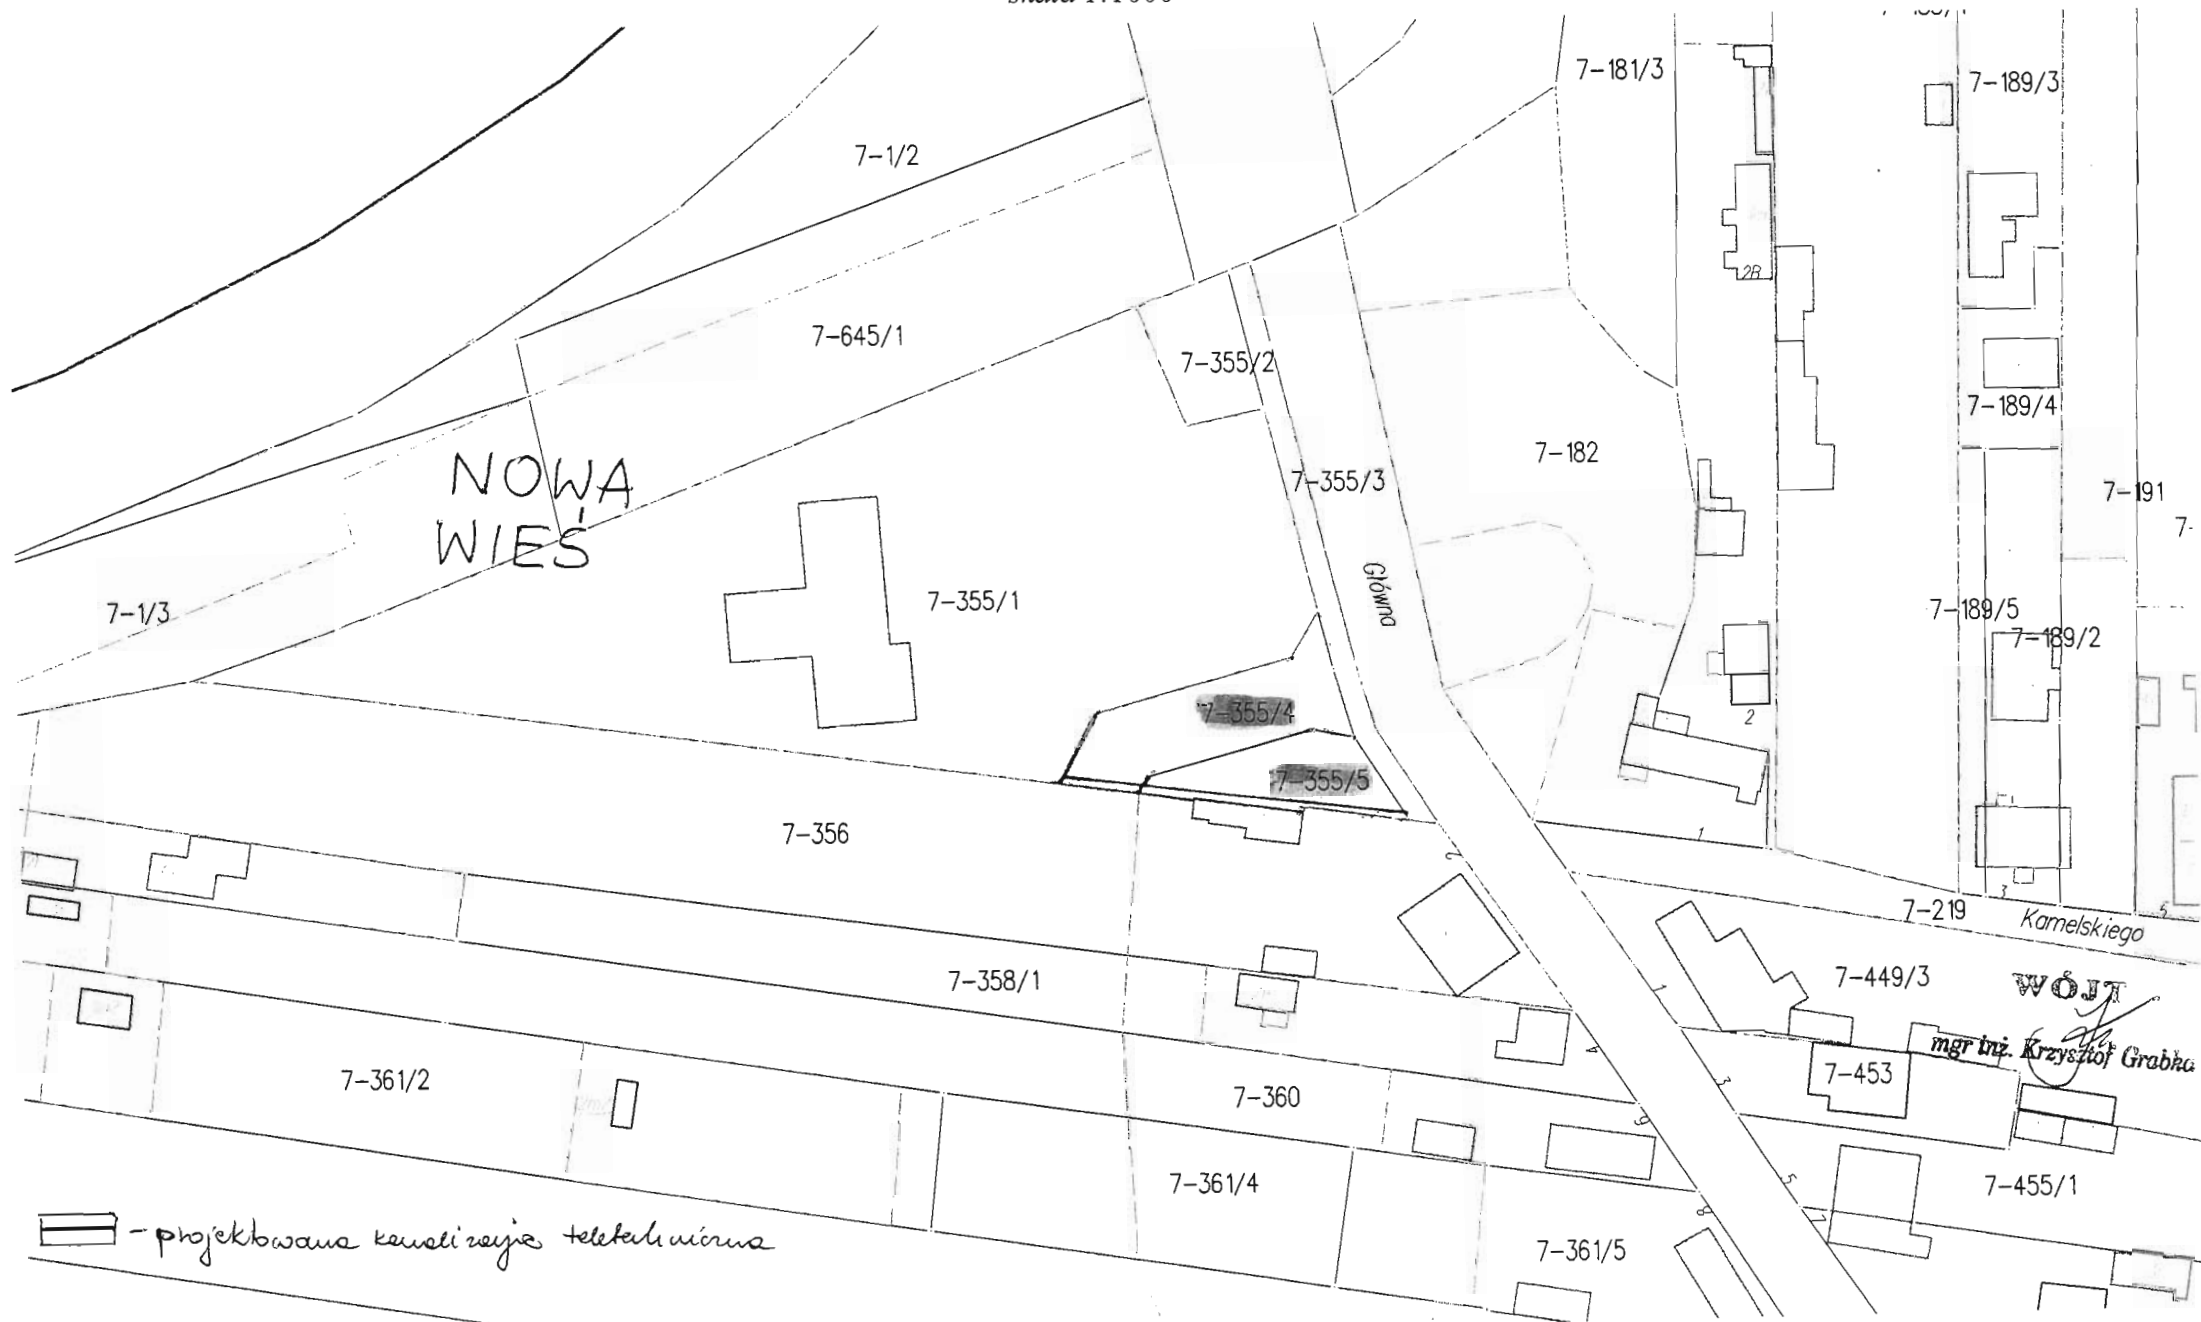

NOWA
WIEŚ

Główna

WÓJTA
mgr inż. Krzysztof Grabka

▬ - projektowana kanalizacja telefoniczna