

Uzasadnienie

do projektu uchwały w sprawie ustanowienia służebności przesyłu na części działki ewid. nr 14/5 położonej w obrębie ewidencyjnym Michałowice-Wieś, w gminie Michałowice


Gmina Michałowice jest właścicielem nieruchomości gruntowej, uregulowanej w księdze wieczystej KW nr WA1P/00027337/3, stanowiącej m.in. działkę ewidencyjną nr 14/5 o pow. 216 m², położonej w obrębie ewidencyjnym Michałowice-Wieś, gmina Michałowice.

PGE Dystrybucja S.A. zwróciła się z wnioskiem o ustanowienie służebności przesyłu polegającej na lokalizacji przyłącza energetycznego kablowego na części działki ewid. nr 14/5, położonej w obrębie ewidencyjnym Michałowice-Wieś. Przeprowadzenie ww. przyłącza ma na celu zasilenie w energię elektryczną nieruchomości położonych przy ul. Szarej.

Służebność przesyłu zostanie ustanowiona w formie aktu notarialnego, na czas nieoznaczony.

Ponieważ przedmiotowe działki stanowią mienie gminne, w celu obciążenia ich ograniczonym prawem rzeczowym jakim jest służebność przesyłu, niezbędne jest podjęcie niniejszej uchwały.

Załącznik do projektu uchwały nr / / 2018
 Rady Gminy Michałowice
 z dnia 2018 r.

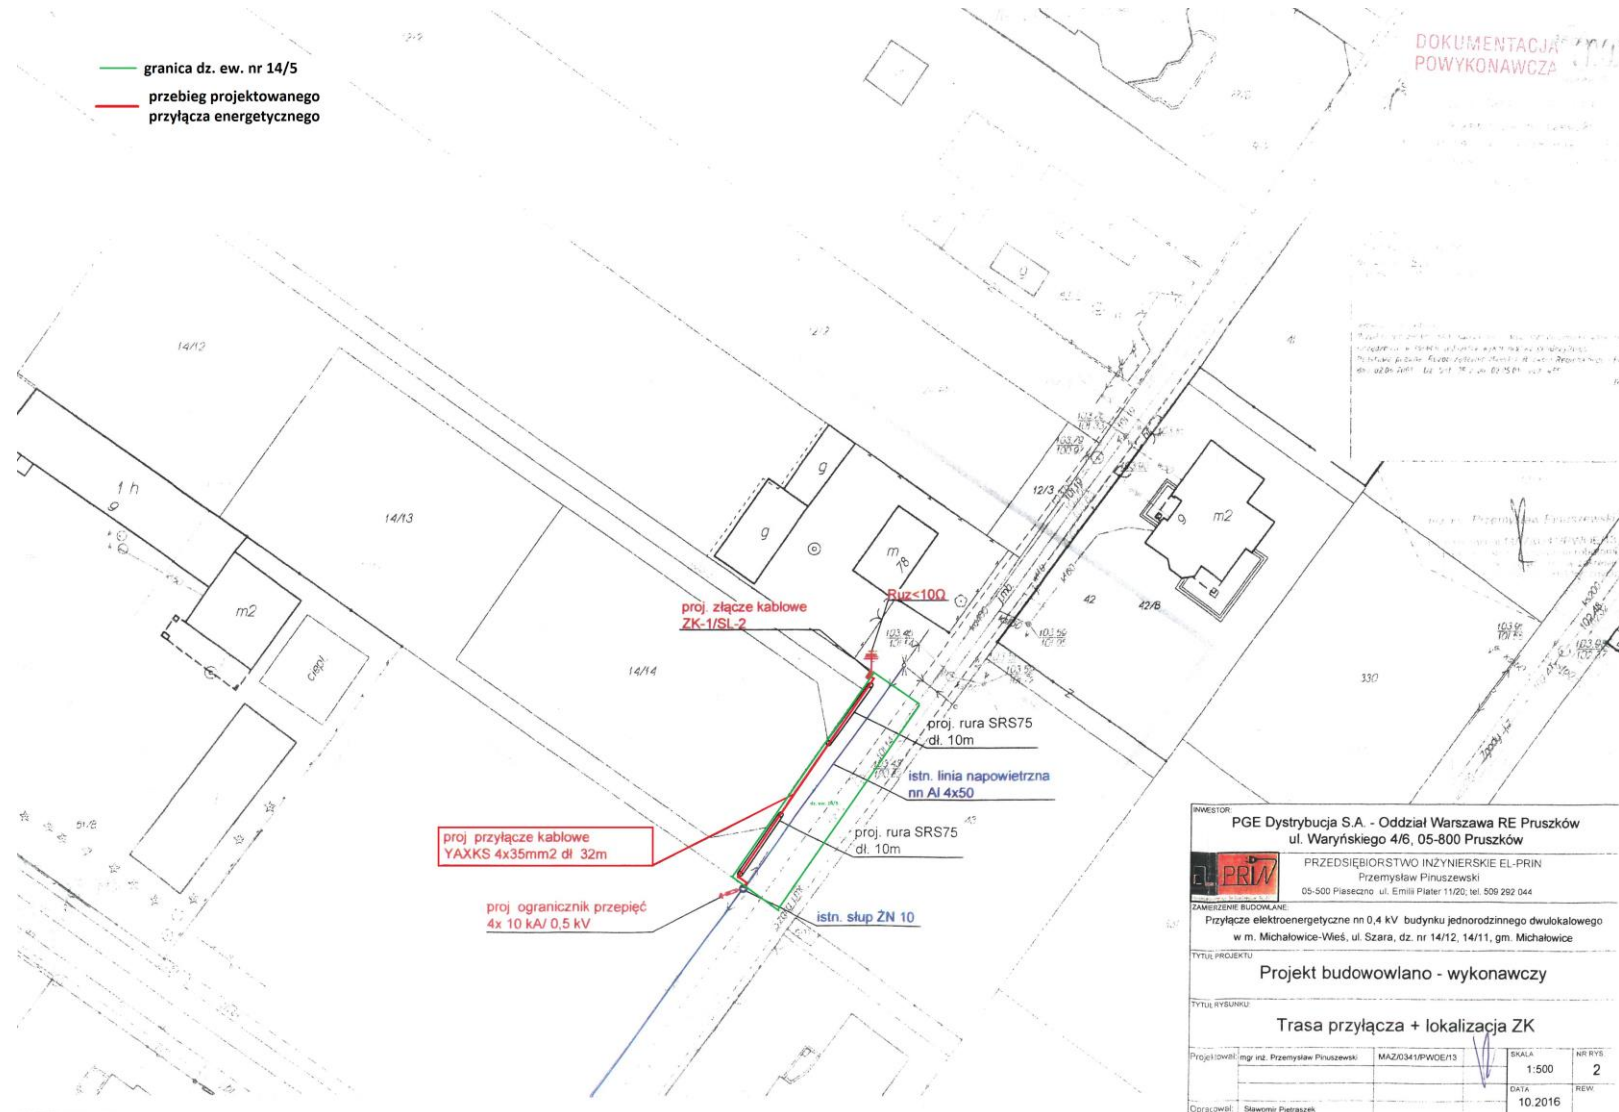

INWESTOR			
PGE Dystrybucja S.A. - Oddział Warszawa RE Pruszków ul. Waryńskiego 4/6, 05-800 Pruszków			
 PRZEDSIĘBIORSTWO INŻYNIERSKIE EL-PRIN Przemysław Pinuszewski 05-500 Piaseczno ul. Emilia Piłata 11/20; tel. 509 282 044			
ZAMIESZCZENIE BUDOWLANE			
Przyłącze elektroenergetyczne nn 0,4 kV budynku jednorodzinnego dwulokalowego w m. Michałowice-Wieś, ul. Szara, dz. nr 14/12, 14/11, gm. Michałowice			
TYTUŁ PROJEKTU			
Projekt budowlano - wykonawczy			
TYTUŁ RYBANKU			
Trasa przyłącza + lokalizacja ZK			
Projektował	ing. inż. Przemysław Pinuszewski	MAZ0341PWCE/13	SKALA
			1:500
			NR RYS.
			2
			DATA
			10.2016
			REK.
Opracował	Sławomir Pietraszek		

Michałowice-Wieś, gm. Michałowice