


Załącznik graficzny
do uchwały Rady Gminy Michałowice
nr XXXIII/294/2013 z 5 listopada 2013r.
w sprawie przystąpienia do sporządzania MPZP
Gminy Michałowice obszaru „Ostoja”

----- granice opracowania

1:3000

RADA GMINY MICHAŁOWICE

**WICEPRZEWODNICZĄCY
RADY GMINY**
Paweł Zaczyn

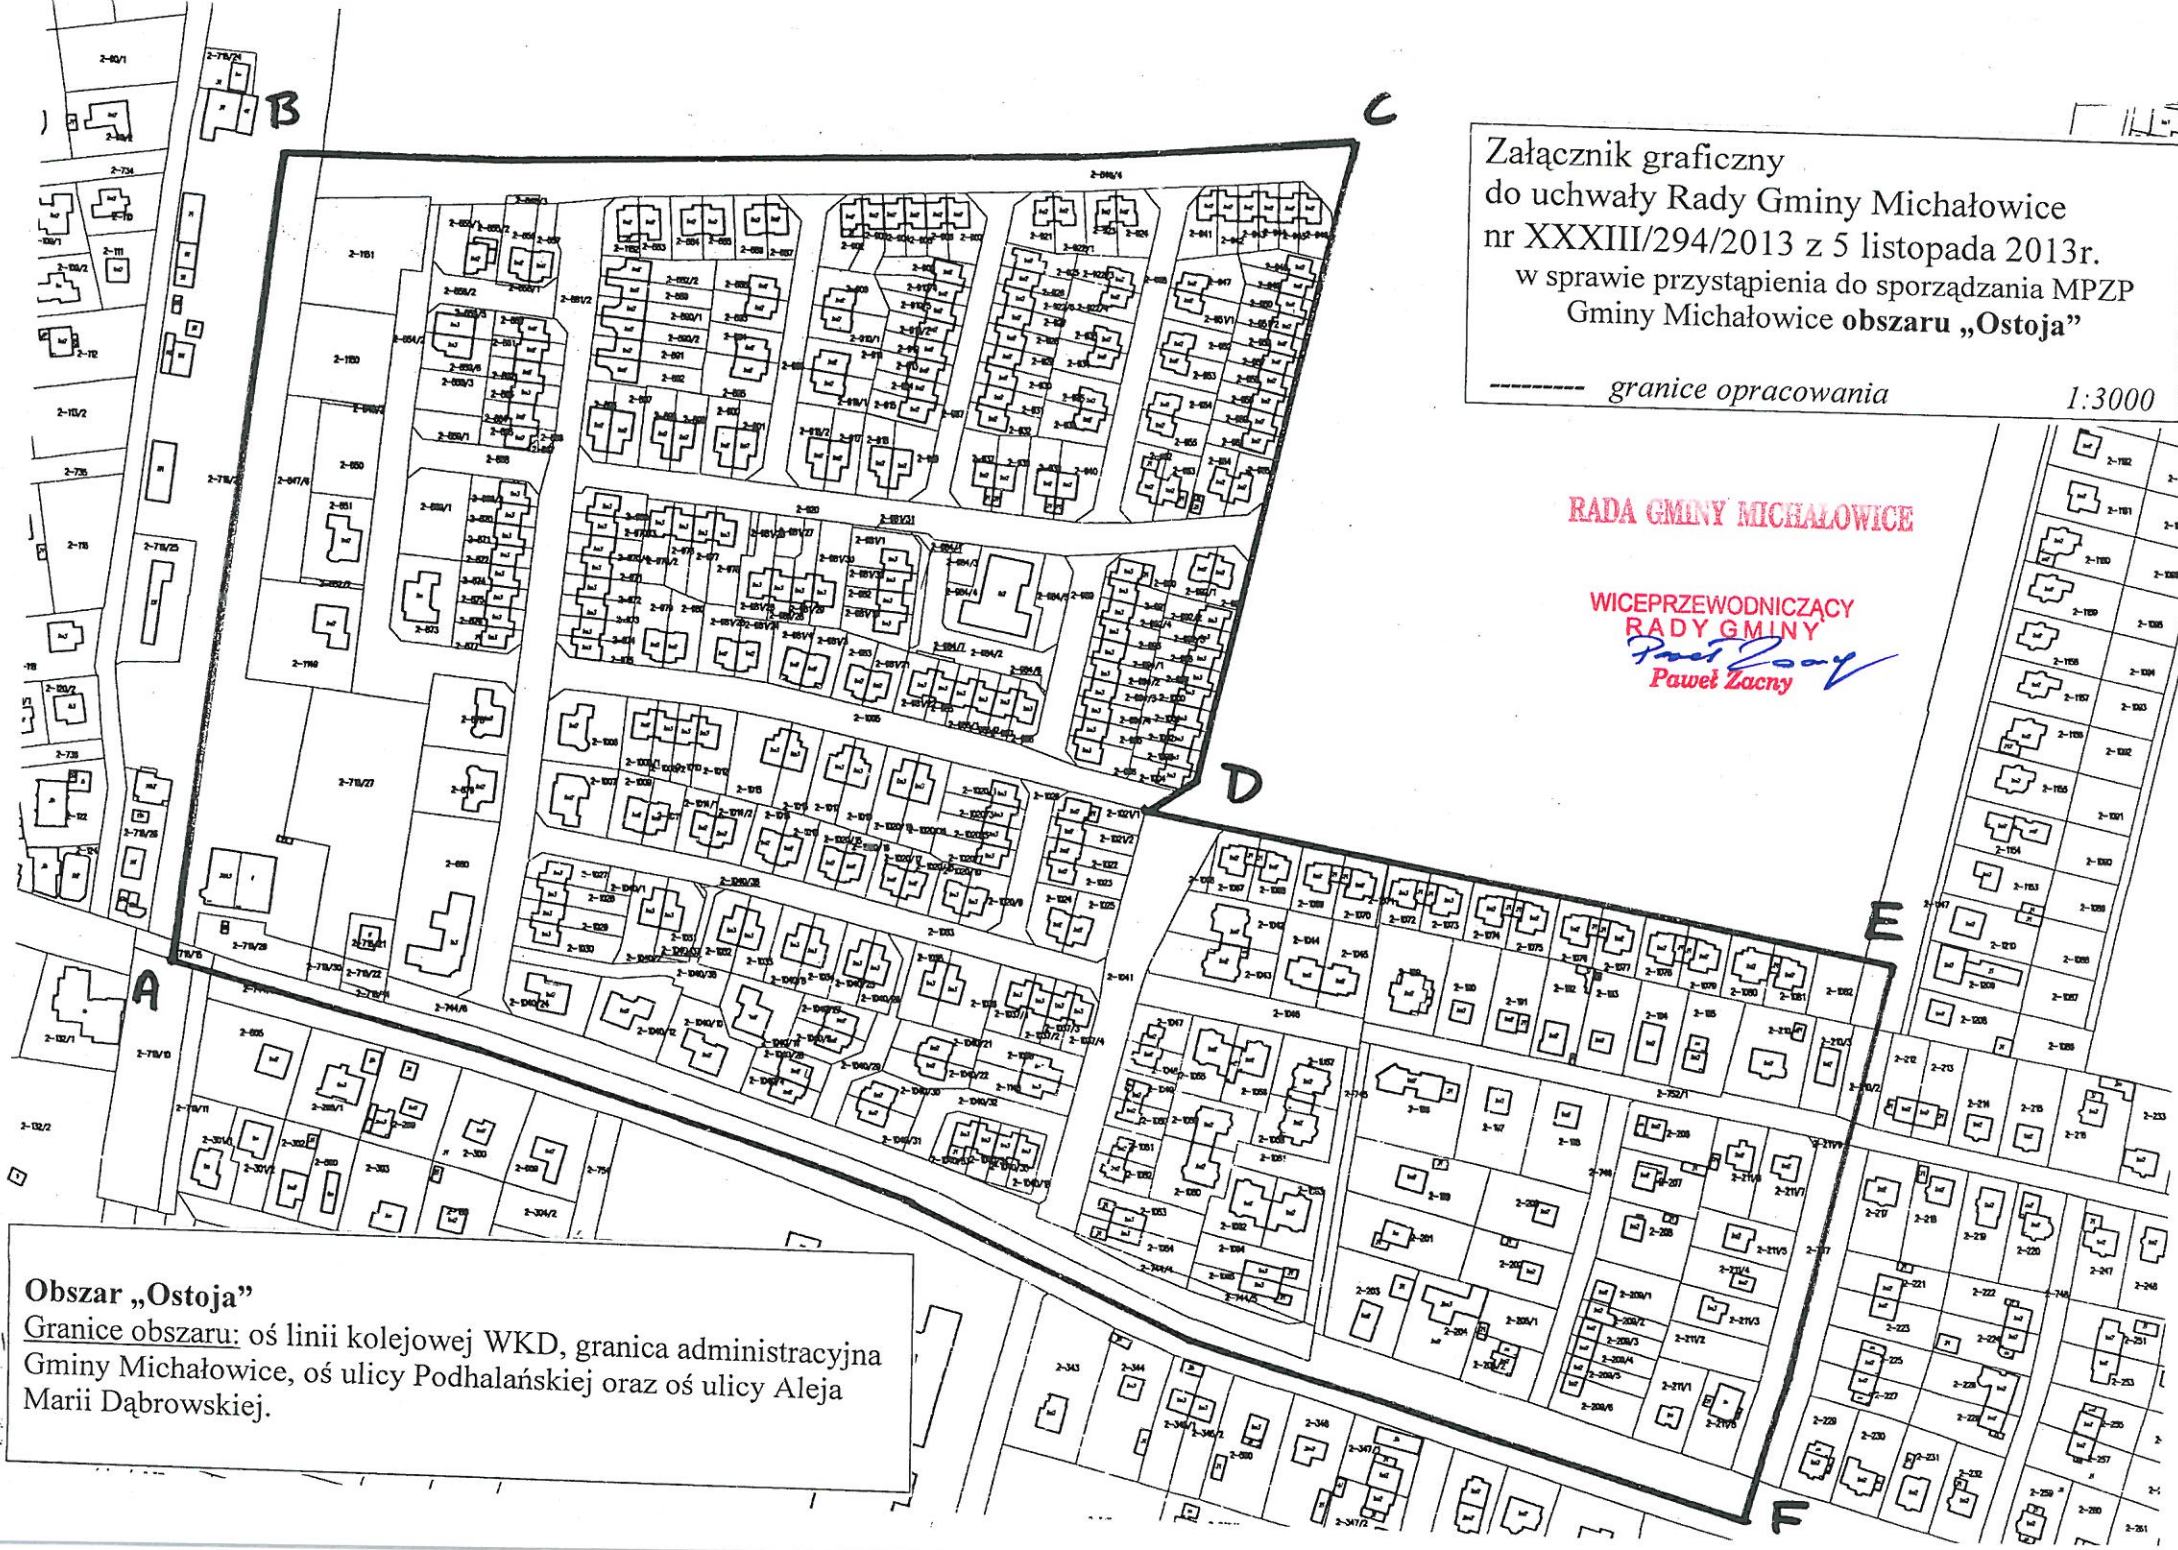

Obszar „Ostoja”
Granice obszaru: oś linii kolejowej WKD, granica administracyjna
Gminy Michałowice, oś ulicy Podhalańskiej oraz oś ulicy Aleja
Marii Dąbrowskiej.