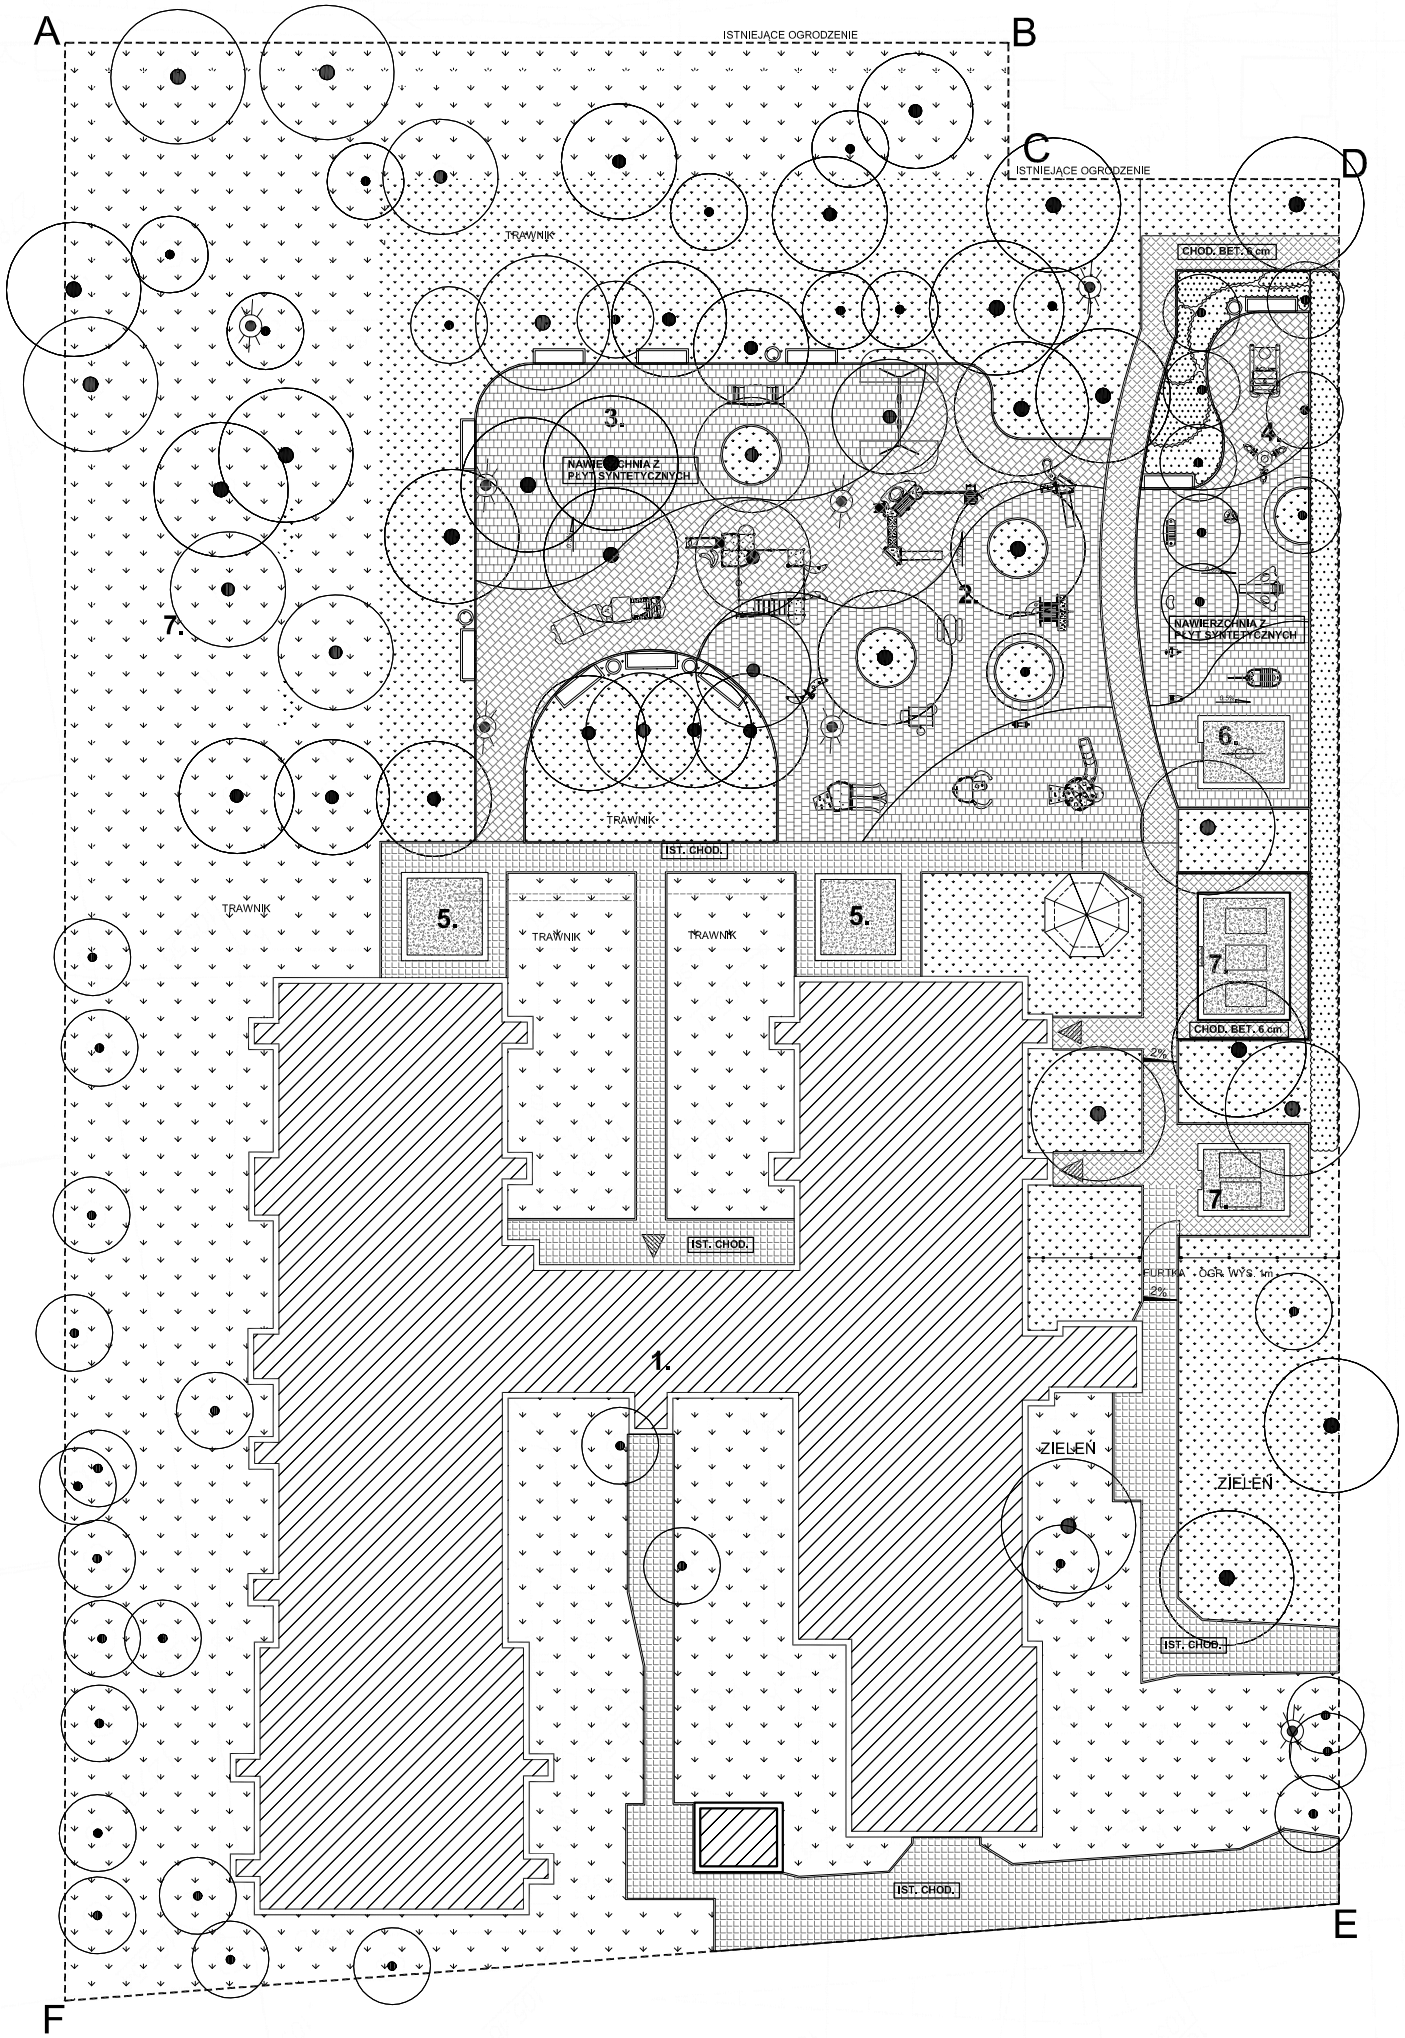

LOKALIZACJA:

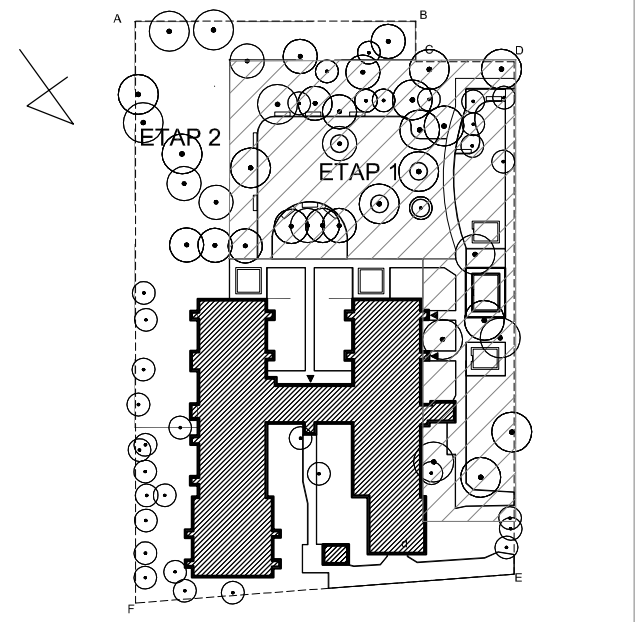

LEGENDA

A ... I	GRANICE OPRACOWANIA
	WEJŚCIA DO BUDYNKU
	PROJEKTOWANE ŁAWKI I KOSZE NA ŚMIECI
	PROJEKTOWANE ELEMENTY PLACÓW ZABAW
	PROJEKTOWANE KRZEWY
	ISTNIEJĄCA NAWIERZCHNIA Z KOSTKI BETONOWEJ
	PROJEKTOWANA NAWIERZCHNIA Z KOSTKI BETONOWEJ
	PROJEKTOWANA NAWIERZCHNIA Z PŁYT POLIURETANOWYCH
	PROJEKTOWANA TRAWA
	ISTNIEJĄCA TRAWA
1.	ISTNIEJĄCY BUDYNEK PRZEDSZKOLA
2.	PROJEKTOWANY PLAC ZABAW DLA DZIECI STARSZYCH
3.	PLAC NA ISTNIEJĄCE ZABAWKI DLA DZIECI STARSZYCH
4.	PROJEKTOWANY PLAC ZABAW DLA DZIECI MŁODSZYCH
5.	ISTNIEJĄCA PIASKOWNICA
6.	PROJEKTOWANA PIASKOWNICA
7.	PROJEKTOWANA PIASKOWNICA NA ISTNIEJĄCE ELEMENTY ZABAWOWE

INWESTOR:

GMINA MICHAŁOWICE
ul.Raszyńska 34 10, 05-816 Michałowice
tel. (22) 723-81-78

PRACOWNIA:

BRONISZ ARCHITEKTURA KRAJOBRAZU

BRONISZ ARCHITEKTURA KRAJOBRAZU
ul.Truskawkowa 10, 05-070 Sulejówek
tel (22) 783 37 16, kom 601 997 809
www.arturbronisz.com

INWESTYCJA:

PLAC ZABAW PRZY PRZEDSZKOLU W MICHAŁOWCACH

ADRES:

UL. RASZYŃSKA 30, 05-816 MICHAŁOWICE

PRZEDMIOT: ZAGOSPODAROWANIE TERENU

BRANŻA: ARCHITEKTURA

FAZA: BUDOWLANO - WYKONAWCZY

PROJEKTANT:	NR UPRAWNIEŃ:	PODPIS:
mgr inż. Ewa Żebrowska-Bartnik	ST-358/88	
inż. Artur Bronisz	OGR.W-INŻ 69/2001	
ZESPÓŁ:		
mgr inż. Anna Wróbel	OGR. 6910/2007	
mgr inż. Marta Wrzesień	OGR.7043/2007	
SPRAWDZIŁ: mgr inż. Łukasz Górzyński	NR UPRAWNIEŃ: MA/040/05	PODPIS:

DATA:	SKALA:	REWIZJA:	NUMER RYSUNKU:
07.2008	1:400	-	MICH:PZT:01