

CHODNIK Z KOSTKI
BETONOWEJ cm

P1 CHODNIK Z KOSTKI BETONOWEJ

6 cm - KOSTKA BETONOWA HOLLAND W
KOLORZE SZARYM - 10x20x6 cm
10 cm - PODSYPKA PIASKOWA
10 cm - POSPOLKA
- GRUNT RODZIMY

P2 KRAWEŹNIK CHODNIKA


30 cm - OBRZEŹE BETONOWE
o wym. 30x8cm
10 cm - ŁAWA BETONOWA
B-10 15x20 cm

P3 NAWIERZCHNIA TRAWIASTA

10 cm - URODZAJNA ZIEMIA
- GRUNT RODZIMY

P4 NAWIERZCHNIA Z PŁYT SYNTETYCZNYCH

2-10 cm - PŁYTY SYNTETYCZNE
5 cm - KRUSZYWO ŁAMANE 0,05 - 5 mm
15 cm - KRUSZYWO ŁAMANE (KRUSZONE) 4 - 30 mm
STABILIZOWANE MECHANICZNIE
15 cm - PIASEK ZAGĘSZCZONY
- GRUNT RODZIMY

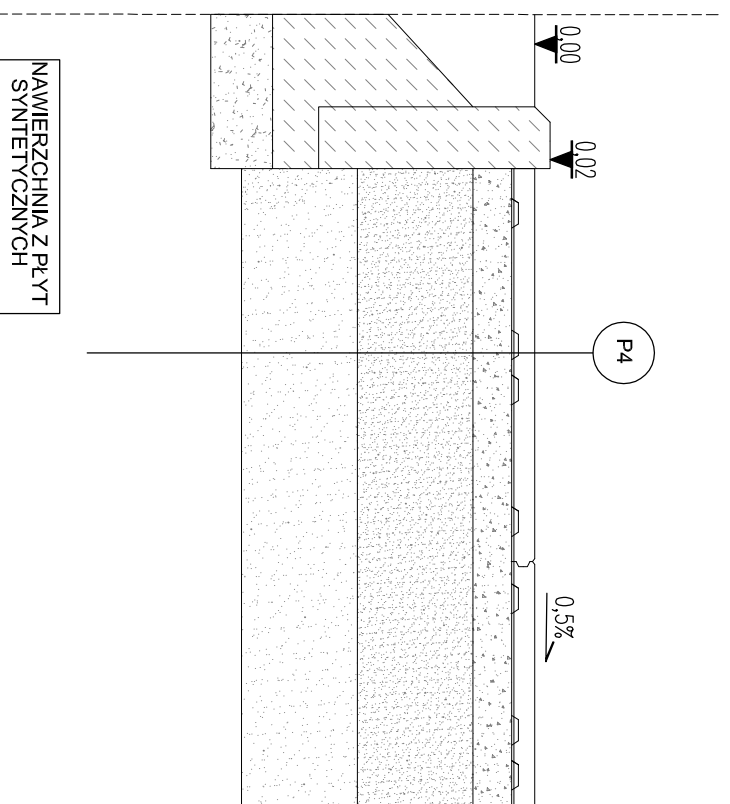

NAWIERZCHNIA Z PŁYT
SYNTETYCZNYCH

- Uwagi:
1. Elementy systemowe mocować wg. wytycznych producenta
 2. Przed montażem urządzeń wymiary sprawdzić w naturze
 3. Wszelkie zmiany oraz modyfikacje konsultować z projektantem
 4. Montować wszystkie urządzenia oraz materiały z odpowiedzialni atestami i aprobatami technicznymi



INWESTOR:
GMINA MICHAŁOWICE
ul. Raszyńska 34 10. 05-816 Michałowice
tel. (22) 723-91-78

PRACOWNIA:
BRONISZ ARCHITEKTURA KRAJOBRAZU
ARCHITEKTURA
KRAJOBRAZU
ul. Truskawkowa 10, 05-070 Sulejówek
tel (22) 783 37 16, kom. 601 997 809
www.artubronisz.com

INWESTYCJA:
PLAC ZABAW PRZY PRZEDSZKOLU W MICHAŁOWCACH

ADRES:
UL. RASZYŃSKA 30, 05-816 MICHAŁOWICE

PRZEDMIOT:
PRZEKROJE NAWIERZCHNI

BRANŻA:
ARCHITEKTURA FAZA:
BUDOWLANO - WYKONAWCZY

PROJEKTANT:
mgr inż. Ewa Żabrowska-Banik
NR UPRAWNIENI:
ST-358/88
PODPIS:

inż. Artur Bronisz
OGR. WJN.Ż 89/2001

ZESPÓŁ:
mgr inż. Anna Wódbal
OGR. 6910/2007

mgr inż. Maria Wrzesień
OGR. 7043/2007

SFRAWDZIŁ:
mgr inż. Łukasz Górzyski
NR UPRAWNIENI:
MA040/05
PODPIS:

DATA:
07.2008
SKALA:
1:10
REWIZJA:
-
NUMER RYSUNKU:
MICH.PZT.05