




RZUT
SKALA 1:50

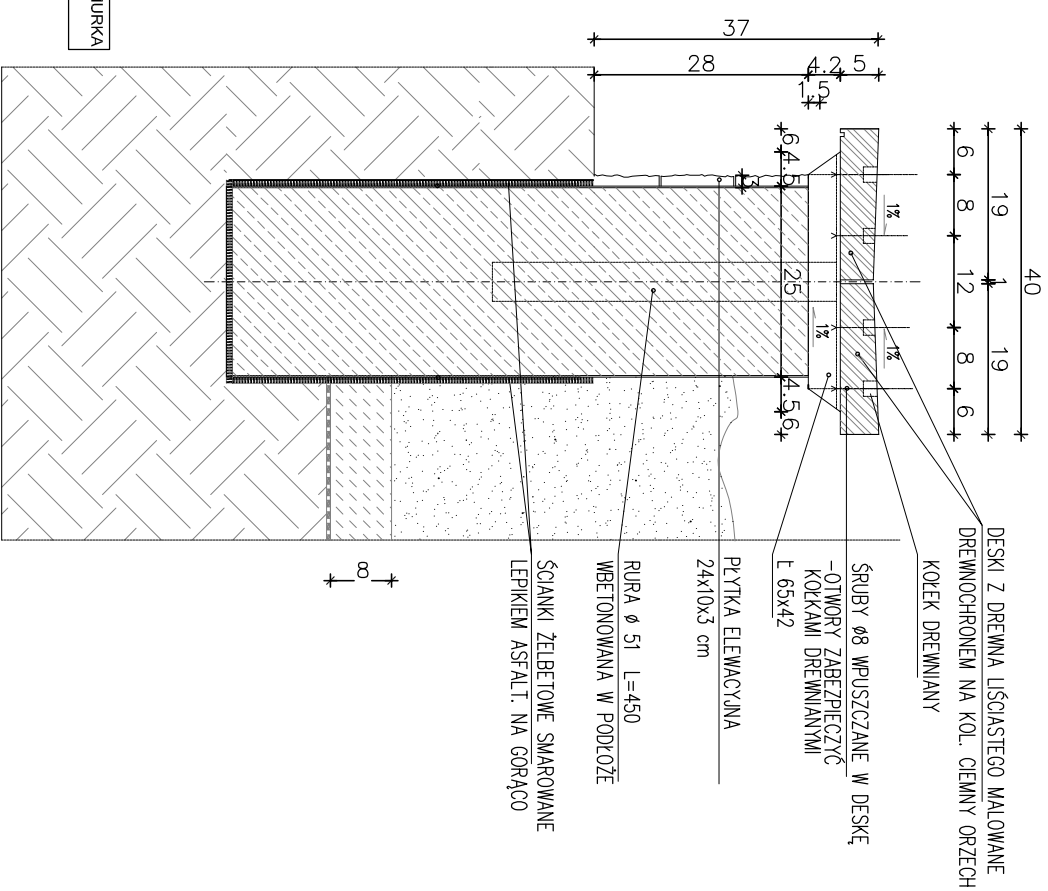

PRZEKROJ MURKA
SKALA 1:20

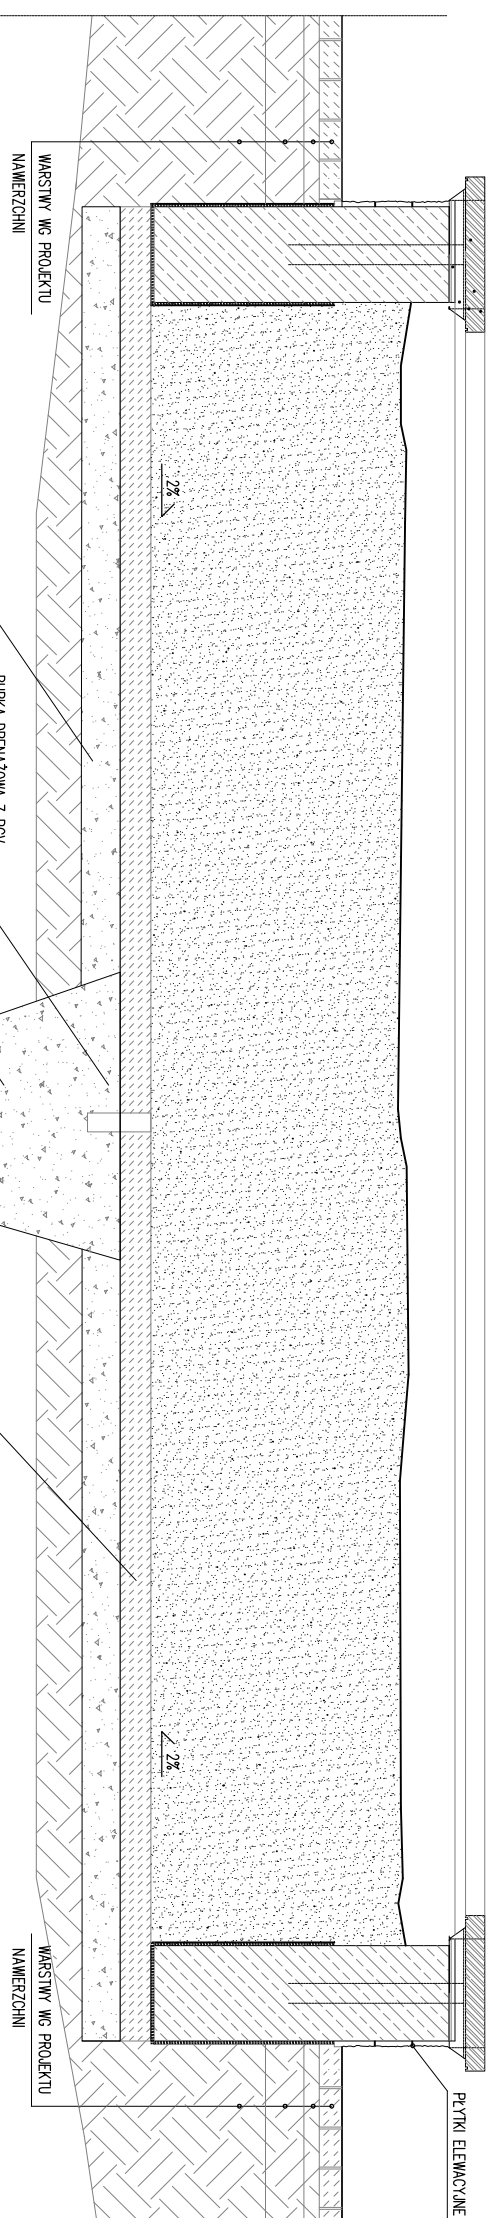

PRZEKROJ PŁASKOWNICY
A-A - SKALA 1:20

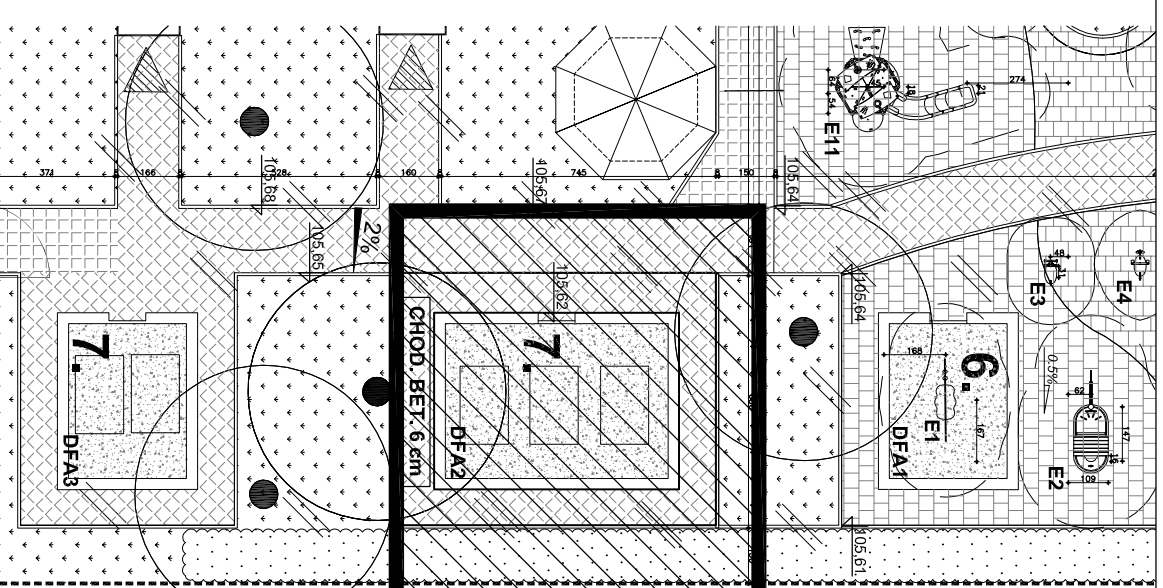

GMINA MICHAŁOWICE
ul. Raszynska 34 10-05-816 Michałowice
tel. (22) 723-81-78

INWESTOR:
GMINA MICHAŁOWICE
ul. Raszynska 34 10-05-816 Michałowice
tel. (22) 723-81-78
www.artubronisz.com

PRACOWNIA:
BRONISZ
ARCHITEKTURA
KRAJOBRAZU

ADRES:
UL. RASZYŃSKA 30 05-816 MICHAŁOWICE

PRZEDMIOT:
PŁASKOWNICA - DFA 2 - RZUT I PRZEKROJ

BRANŻA:
ARCHITEKTURA

PROJEKTANT:
mgr inż. Ewa Zebrowska-Baranik

ZESPÓŁ:
mgr inż. Anna Wrobel

SPRAWOZDZIELIŁ:
mgr inż. Maria Wrasała

DATA:
07.2008

SKALA:
1:20
1:50

REWIZJA:
-

NUMER RYSUNKU:
MICH.PW.06