




RZUT
SKALA 1:50

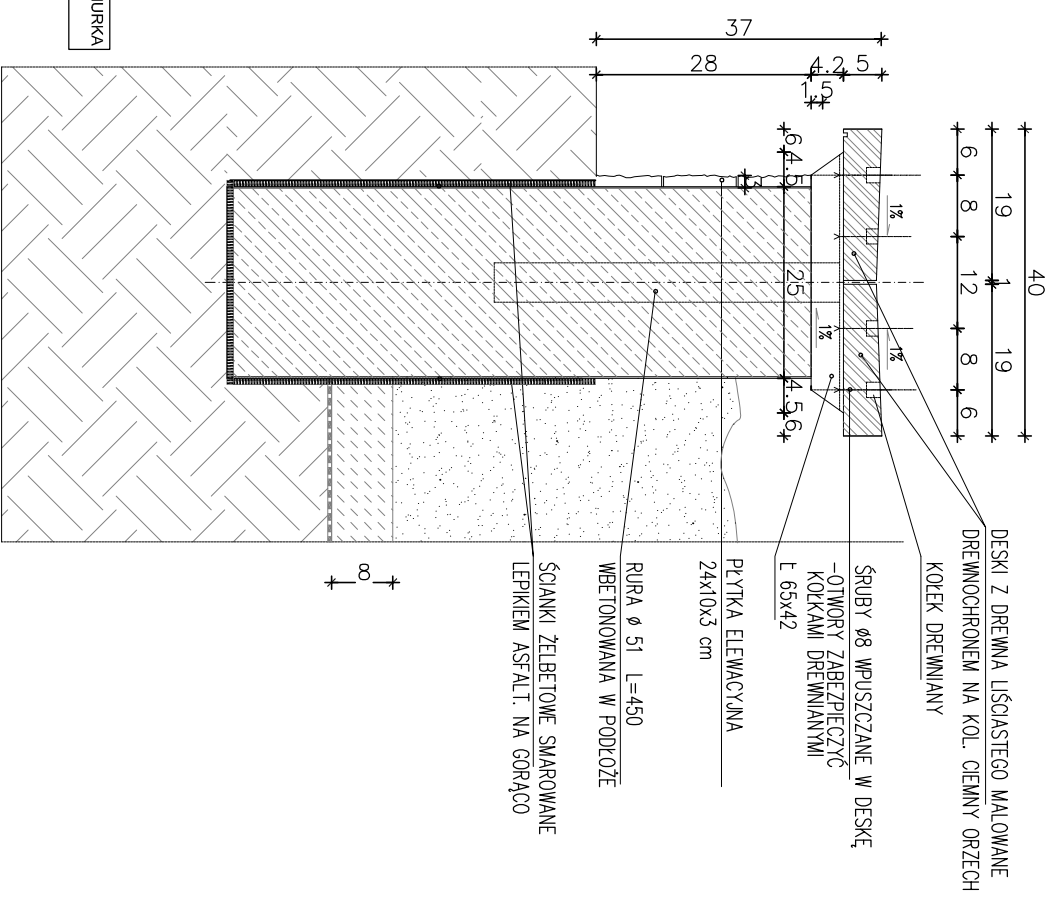

PRZEKROJ MURKA
SKALA 1:20

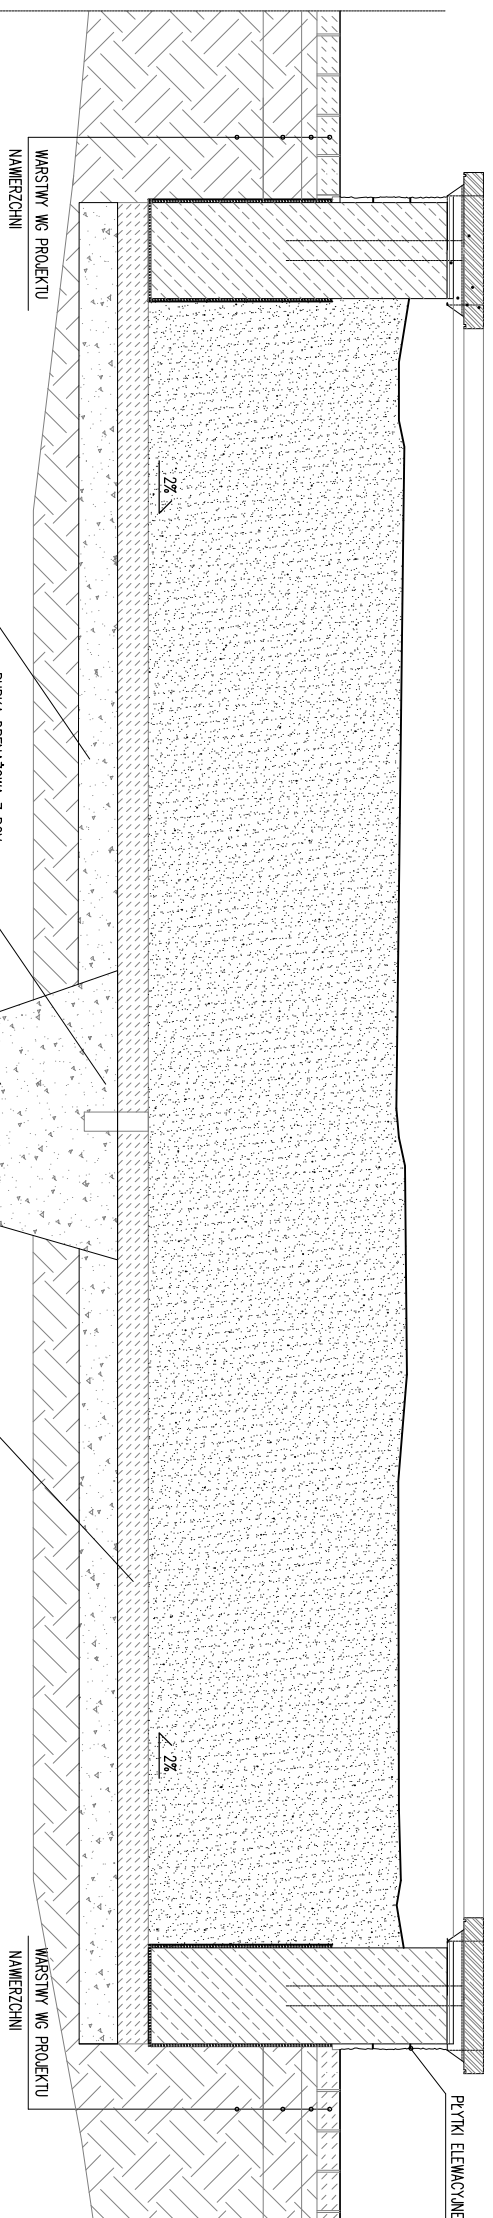

PRZEKROJ PŁASKOWNICY
A-A - SKALA 1:20

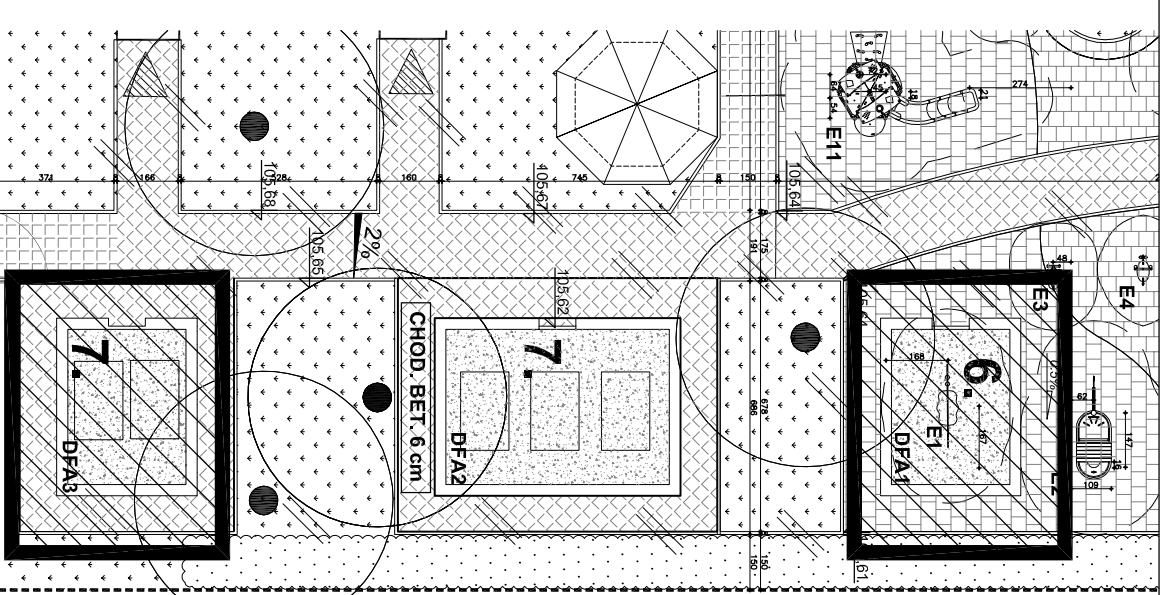

INWESTOR:
GININA MICHAŁOWICE
ul. Raszyńska 34 10. 05-816 Michałowice
tel. (22) 723-81-78

PRACOWNIA:
BRONISZ ARCHITEKTURA KRAJOBRAZU
BRONISZ ARCHITEKTURA KRAJOBRAZU
ul. Truskawkowa 10, 05-070 Sulejówek
tel (22) 783 37 16, kom 601 997 809
www.artubronisz.com

INWESTYCYJA:
PLAC ZABAW PRZY PRZEDSZKOLU W MICHAŁOWICACH

ADRES:
UL. RASZYŃSKA 30 05-816 MICHAŁOWICE

PRZEDMIOT:
PŁASKOWNICA - DFA 1+3- RZUT I PRZEKROJ

BRANŻA:
ARCHITEKTURA FAZA:
BUDOWLANO - WYKONAWCZY

PROJEKTANT:
mgr inż. Ewa Żebrowska-Banik

INŻ. WZJĘTY:
inż. Artur Bronisz

ZESPÓŁ:
mgr inż. Anna Wicel

SPRAWDZIŁ:
mgr inż. Maria Wrasała

DATA:
07.2008

SKALA:
1:20 1:50

REWIZJA:
NUMER RYSUNKU:
MICH-PW:08