


ZABEZPIECZENIE PNIA DRZEWA
PRZED POTENCJALNYMI USZKODZENIAMI
NARAŻONYCH NA USZKODZENIE

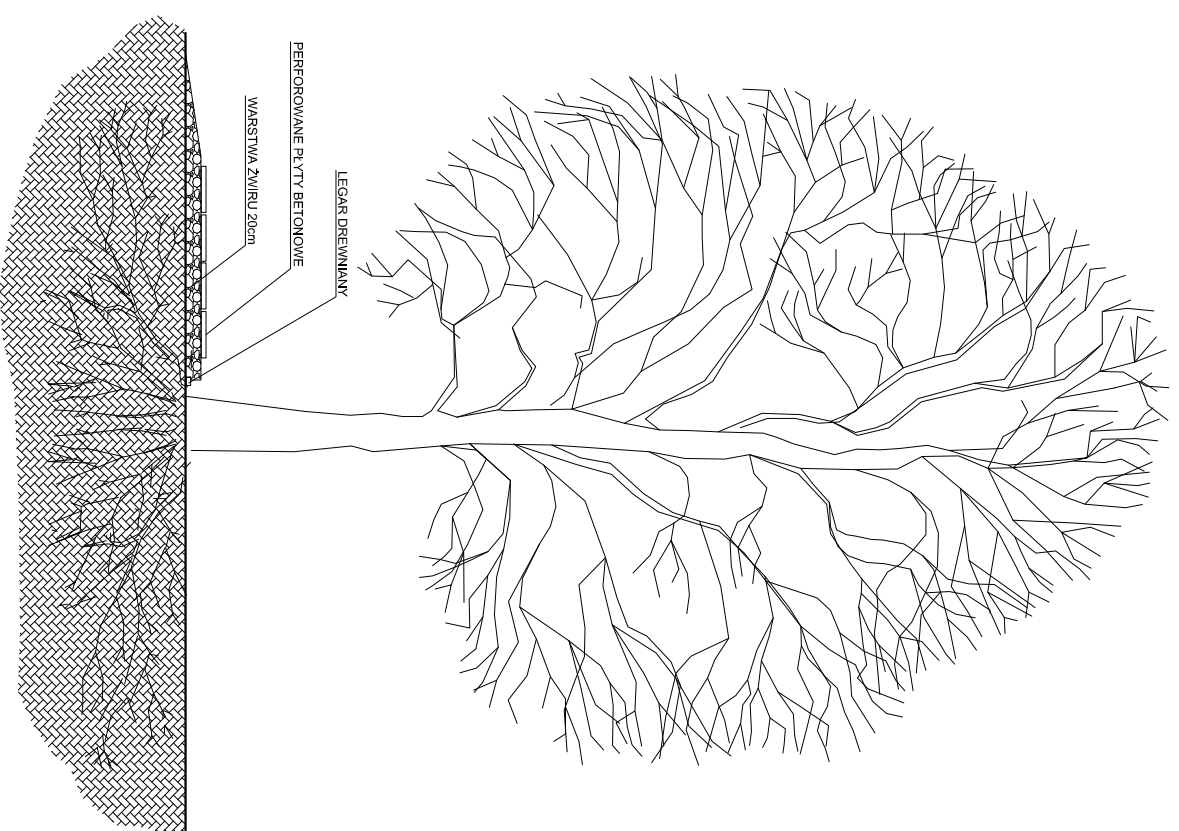

ZABEZPIECZENIE SYSTEMU KORZENIOWEGO
DRZEWA PRZED POTENCJALNYMI USZKODZENIAMI
W PRZYPADKU KIEDY CIĘŻKI SPRZĘT BUDOWLANY PORUSZAĆ SIĘ BĘDZIE W ZASIĘGU KORONY DRZEWA

INWESTOR:



GMINA MICHAŁOWICE
ul. Raszynska 34 10, 05-816 Michałowice
tel. (22) 729-81-78

PRACOWNIA:

BRONISZ
ARCHITEKTURA
KRAJOBRAZU
BRONISZ ARCHITEKTURA KRAJOBRAZU
ul. Truskawkowa 10, 05-070 Sulejówek
tel (22) 783 37 16, kom 601 997 809
www.atuobronisz.com

INWESTYCIAR:

PLAC ZABAW PRZY PRZEDSZKOLU W MICHAŁOWICACH

ADRES:

UL. RASZYŃSKA 30, 05-816 MICHAŁOWICE

SCHEMAT ZABEZPIECZANIA ROSLIN W CZASIE BUDOWY

FAZA:

BUDOWLANO - WYKONAWCZY

PROJEKTANT:

mgr inż. Ewa Zdobrowska-Barcik

NR UPRAWNIENI:

ST-358/88

PODPIS:

inż. Artur Bronisz

OGR.IV-INŻ.69/2001

ZESPÓŁ:

mgr inż. Anna Wicbel

OGR. 6910/2007

mgr inż. Maria Wiczasch

OGR. 7043/2007

SPRAWDZIŁ:

mgr inż. Lukasz Górczyński

NR UPRAWNIENI:

MA040/05

PODPIS:

07.2008

SKALA:

1:10

REWIZJA:

-

NUMER RYSUNKU:

MICH.PBW:13