


**SCHEMAT SPOSOBU SADZENIA KRZEWU
W GRUNCIE RODZIMYM**

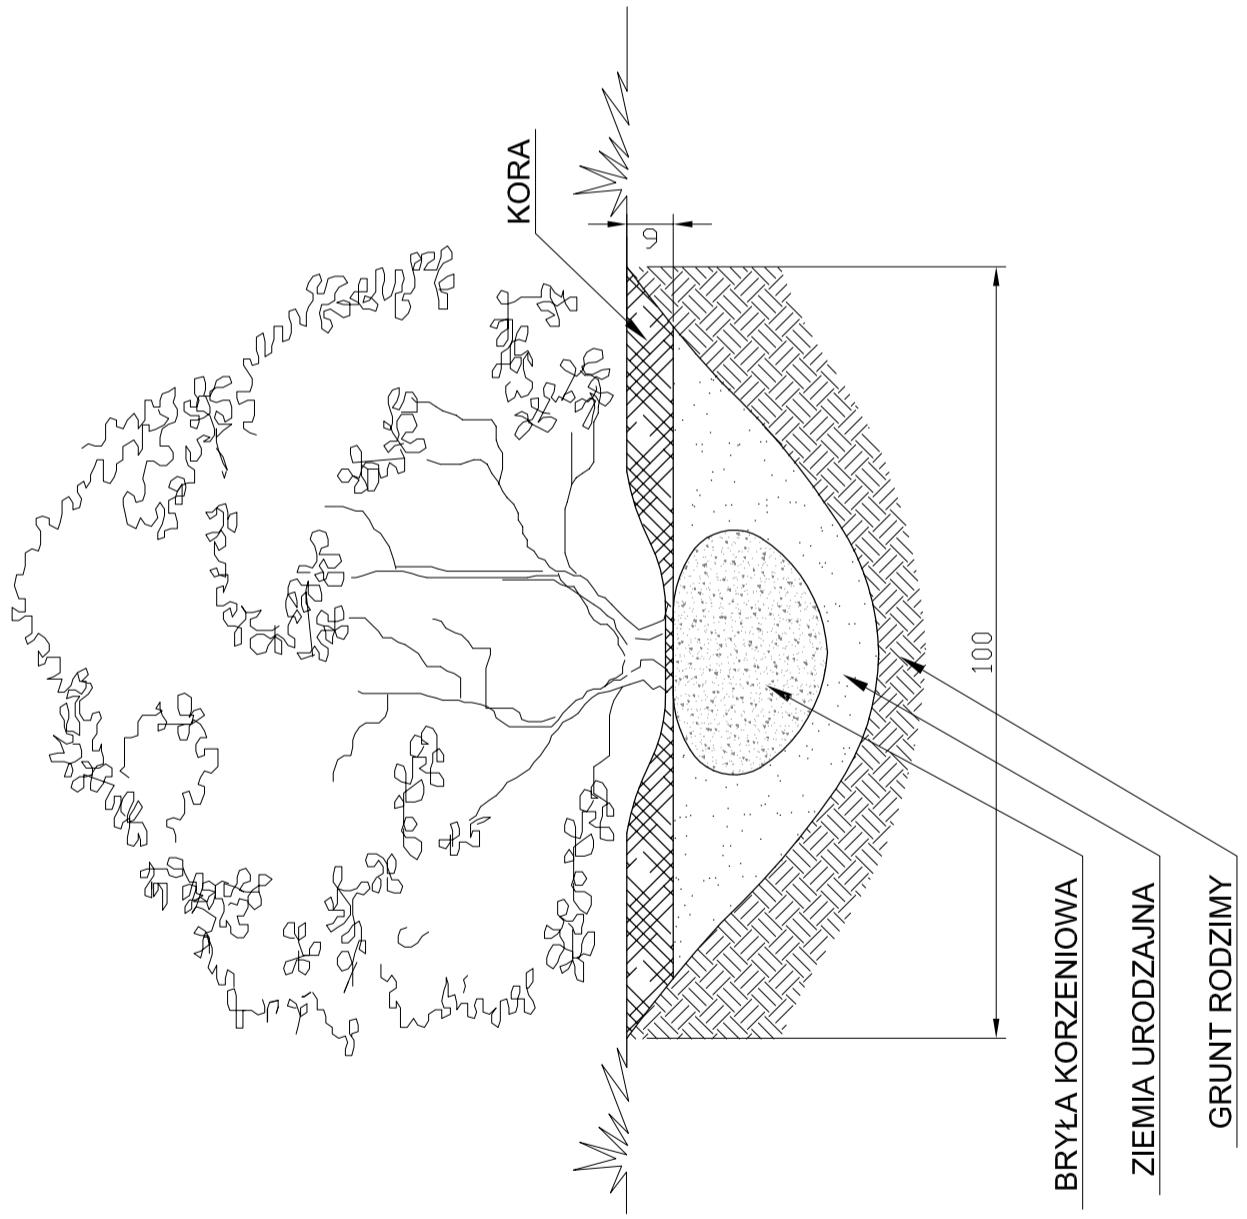

SCHEMAT SPOSOBU SADZENIA DRZEWA:

- Minimalna warstwa ziemi urodzajnej wokol systemu korzeniowego - 10 cm
- Warstwa kory w promieniu 75 cm od środka pnia - 6 cm
- 3 paliki drewniane o wymiarach 185/5 cm w rozstawie 60 cm po dwóch stronach pnia
- Mocowanie palików drewnianych przy pomocy opasek elastycznych

SCHEMAT SPOSOBU SADZENIA KRZEWU:

- Minimalna warstwa ziemi urodzajnej wokol systemu korzeniowego - 7 cm
- Warstwa kory w promieniu 50 cm od środka pnia - 6 cm

INVESTOR:	GMINA MICHAŁOWICE
	ul.Raszyńska 34 10 05-816 Michałowice tel. (22) 723-81-78
PRACOWNIA:	BRONISZ ARCHITEKTURA KRAJOWA ARCHITEKTURA KRAJOWA
	ul.Truskawkowa 10 05-070 Subkowice tel (22) 783 37 16, kom 601 997 809 www.arturbronisz.com
INWESTYCJA:	PLAC ZABAW PRZY PRZEDSZKOLU W MICHAŁOWICACH
ADRES:	UL. RASZYŃSKA 30 05-816 MICHAŁOWICE
SCHEMAT SADZENIA ROSLIN	FAZA: BUDOWLANO - WYKONAWCZY
PROJEKTANT:	nr UPRAWNIENI: mgr inż. Ewa Żebrowska-Bartnik ST-358/88 PODPIŚ: inż. Artur Bronisz OGR.W-INŻ 69/2001
ZESPÓŁ:	mgr inż. Anna Wrobel OGR. 09/0/2007 mgr inż. Maria Wcisień OGR.704/3/2007
SPRAWDZIL:	mgr inż. Łukasz Górzynski NR UPRAWNIENI: MA/04/005 PODPIŚ:
DATA:	07.2008 SKALA: 1:10 REMIZJA: - NUMER RYSUNKU: MICH:PBW:E2:09