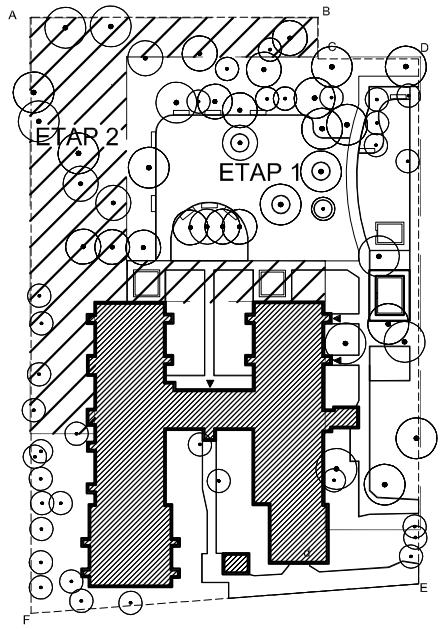

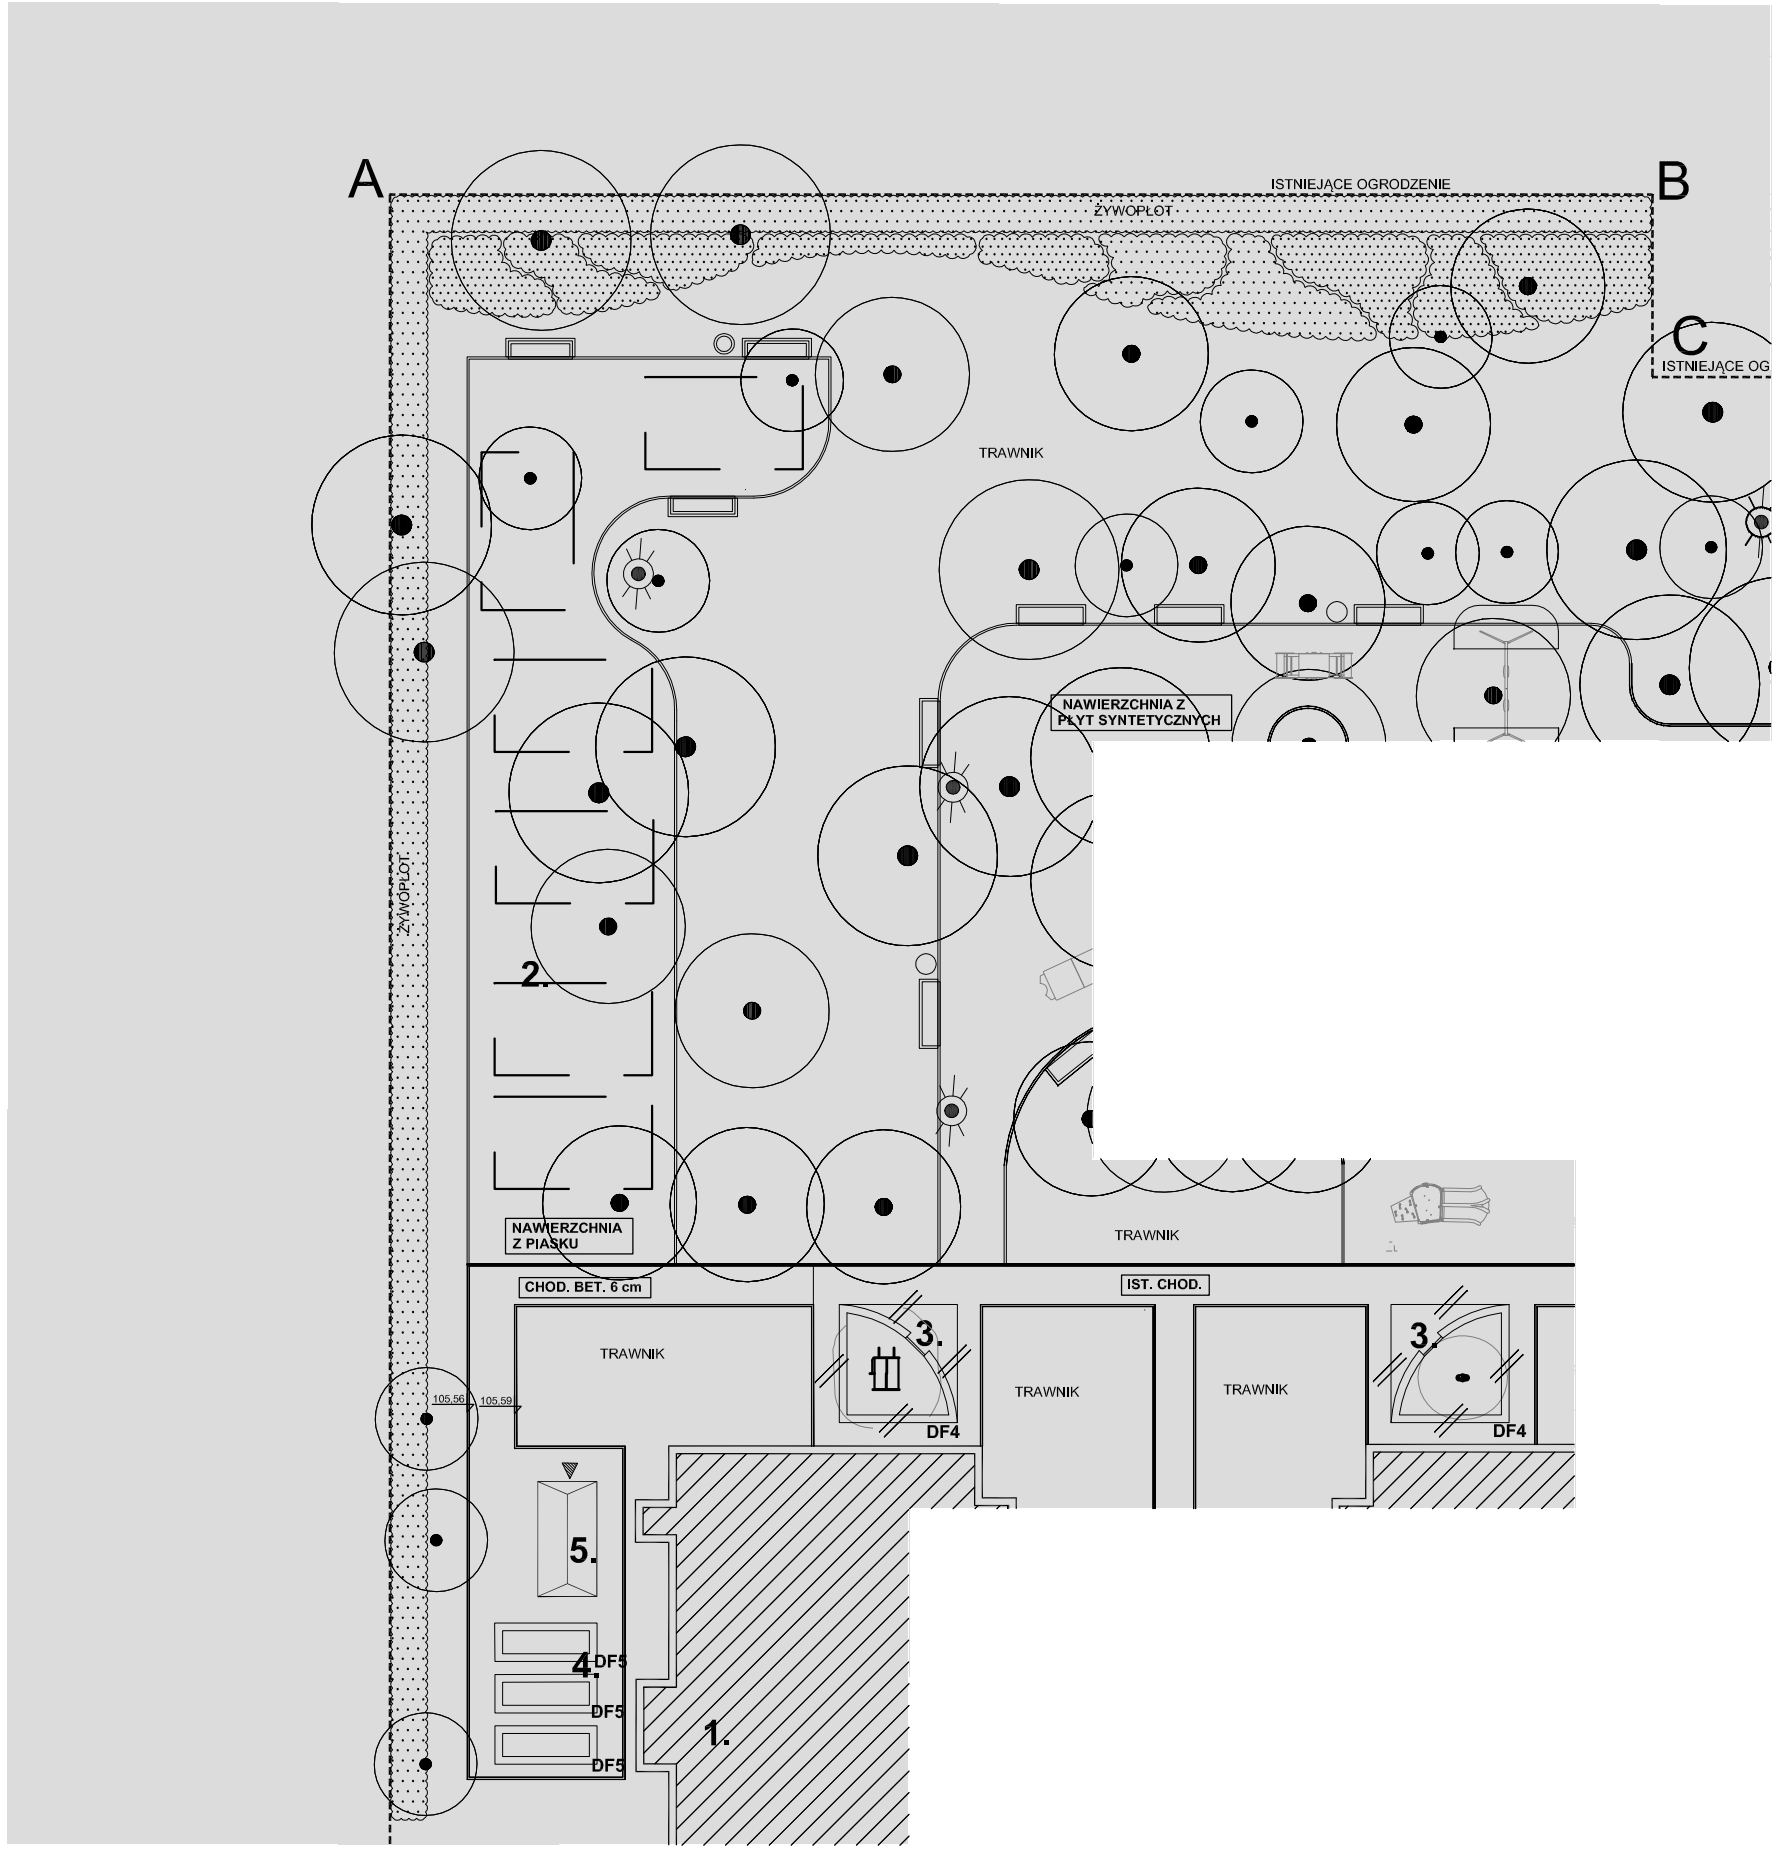

LEGENDA

A ... I	GRANICE OPRACOWANIA
	WEJŚCIA DO BUDYNKU
	ELEMENTY DO USUNIĘCIA
	PROJEKTOWANE ŁAWKI I KOSZE NA ŚMIECI
1.	ISTNIEJĄCY BUDYNEK PRZEDSZKOLA
2.	PROJEKTOWANY PLAC NA ISTNIEJĄCE ZABAWKI
3.	PROJEKTOWANA PIASKOWNICA DFA 4
4.	PROJEKTOWANY OGRÓDEK DYDAKTYCZNY
5.	PROJEKTOWANA SZKLARNIA

INWESTOR:

GMINA MICHAŁOWICE
ul.Raszyńska 34 10, 05-816 Michałowice
tel. (22) 723-81-78

PRACOWNIA:

BRONISZ ARCHITEKTURA KRAJOBRAZU

BRONISZ ARCHITEKTURA KRAJOBRAZU
ul.Truskawkowa 10, 05-070 Sulejówek
tel (22) 783 37 16, kom 601 997 809
www.arturbronisz.com

INWESTYCJA:

PLAC ZABAW PRZY PRZEDSZKOLU W MICHAŁOWCACH

ADRES:

UL. RASZYŃSKA 30, 05-816 MICHAŁOWICE

PRZEDMIOT:

ZAGOSPODAROWANIE TERENU - ELEMENTY DO USUNIECIA

BRANŻA: ARCHITEKTURA

FAZA: BUDOWLANO - WYKONAWCZY

PROJEKTANT:	NR UPRAWNIEŃ:	PODPIS:
mgr inż. Ewa Żebrowska-Bartnik	ST-358/88	
inż. Artur Bronisz	OGR.W-INŻ 69/2001	
ZESPÓŁ:		
mgr inż. Anna Wróbel	OGR. 6910/2007	
mgr inż. Marta Wrzesień	OGR.7043/2007	
SPRAWDZIŁ:	NR UPRAWNIEŃ:	PODPIS:
mgr inż. Łukasz Górzyński	MA/040/05	

DATA:	SKALA:	REWIZJA:	NUMER RYSUNKU:
07.2008	1:300	-	MICH:PZT:E2:02