

- P1

CHODNIK Z KOSTKI BETONOWEJ

6 cm - KOSTKA BETONOWA HOLLAND W KOLORZE SZARYM - 10x20x6 cm  
10 cm - PODSYPKA PIASKOWA  
10 cm - POSPÓŁKA  
- GRUNT RODZIMY
- P2

KRAWĘŻNIK CHODNIKA

30 cm - OBRZEŻE BETONOWE o wym. 30x8cm  
10 cm - ŁAWA BETONOWA B-10 15x20 cm
- P3

NAWIERZCHNIA TRAWIASTA


10 cm - URODZAJNA ZIEMIA  
- GRUNT RODZIMY
- P4

NAWIERZCHNIA Z PIASKU

40 cm - PIASKU PŁUKANEGO (NIE PYŁACEGO)  
10 cm - GEOWŁÓKNINA 250g/m2  
- POSPÓŁKA  
- GRUNT RODZIMY
- P5

KRAWĘŻNIK CHODNIKA

30 cm - OBRZEŻE BETONOWE o wym. 30x8cm  
30 cm - ŁAWA BETONOWA B-10 15x20 cm

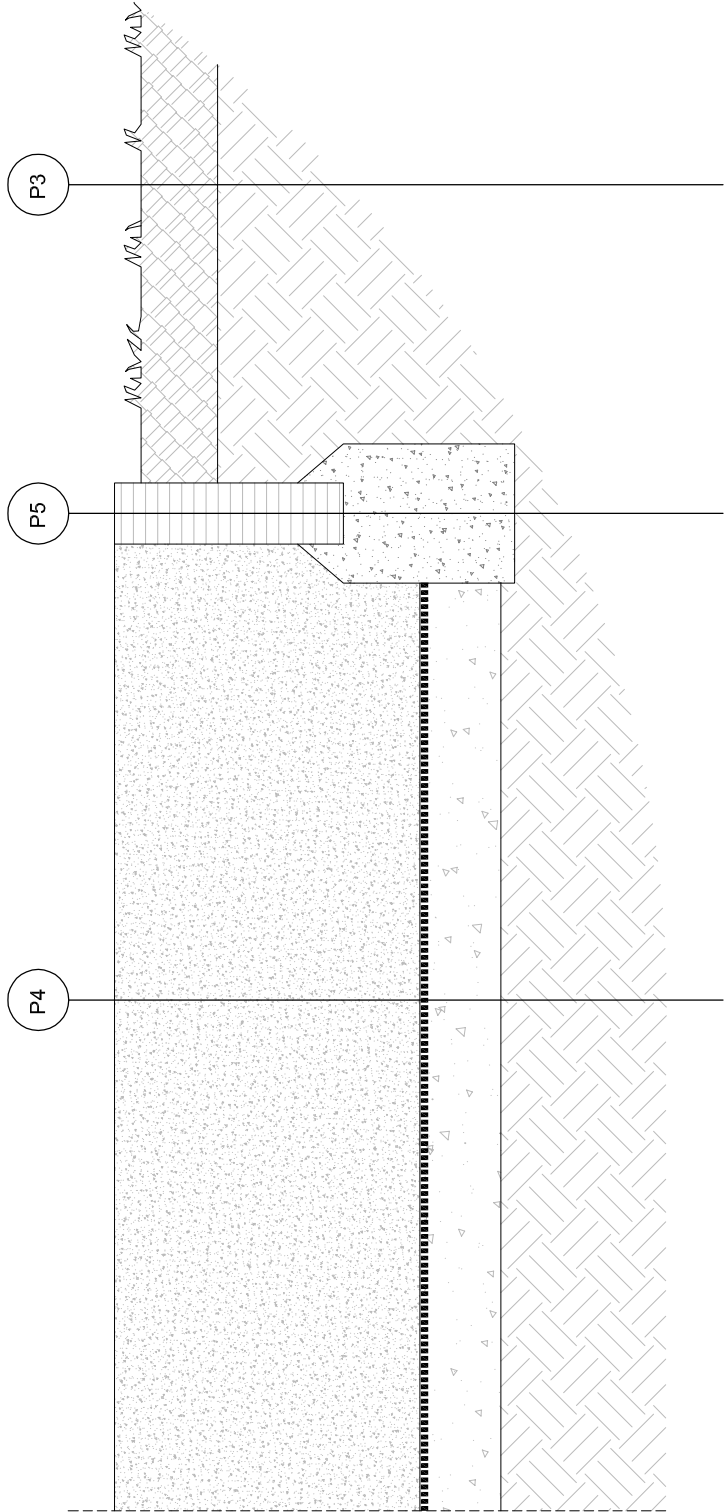

NAWIERZCHNIA Z PIASKU

Uwagi:  
1. Elementy systemowe mocować wg. wytycznych producenta  
2. Przed montażem urządzeń wymiary sprawdzić w naturze  
3. Wszelkie zmiany oraz modyfikacje konsultować z projektantem  
4. Montować wszystkie urządzenia oraz materiały z odpowiednimi atestami i aprobatami technicznymi

INWESTOR:	GMINA MICHAŁOWICE ul.Raszyńska 34 10, 05-816 Michałowice tel. (22) 723-81-78	
PRACOWNIA:	BRONISZ ARCHITEKTURA KRAJOBRAZU BRONISZ ARCHITEKTURA KRAJOBRAZU ul.Truskawkowa 10, 05-070 Sulejówek tel (22) 783 37 16, kom 601 997 809 www.arturbronz.com	
INWESTYCJA:	PLAC ZABAW PRZY PRZEDSZKOLU W MICHAŁOWCACH	
ADRES:	UL. RASZYŃSKA 30, 05-816 MICHAŁOWICE	
PRZEDMIOT:	NAWIERZCHNIA Z KOSTKI BETONOWEJ I PIASKU - PRZEKROJE	
BRANŻA:	ARCHITEKTURA	FAZA: BUDOWLANO - WYKONAWCZY
PROJEKTANT:	mgr inż. Eva Żebrowska-Barnik	NR UPRAWNIENI: ST-358/88
	Inż. Artur Bronz	OGR.W-INŻ.68/2001
ZESPÓŁ:	mgr inż. Anna Wróbel	OGR. 09.10/2007
	mgr inż. Marta Wrzesień	OGR.7043/2007
SPRAWDZIŁ:	mgr inż. Łukasz Górczyński	NR UPRAWNIENI: MA/04/005
		PODPIS:
DATA: 07.2008	SKALA: 1:10	REWIZJA: -
NUMER RYSUNKU: MICH:PZT:E2:04		