
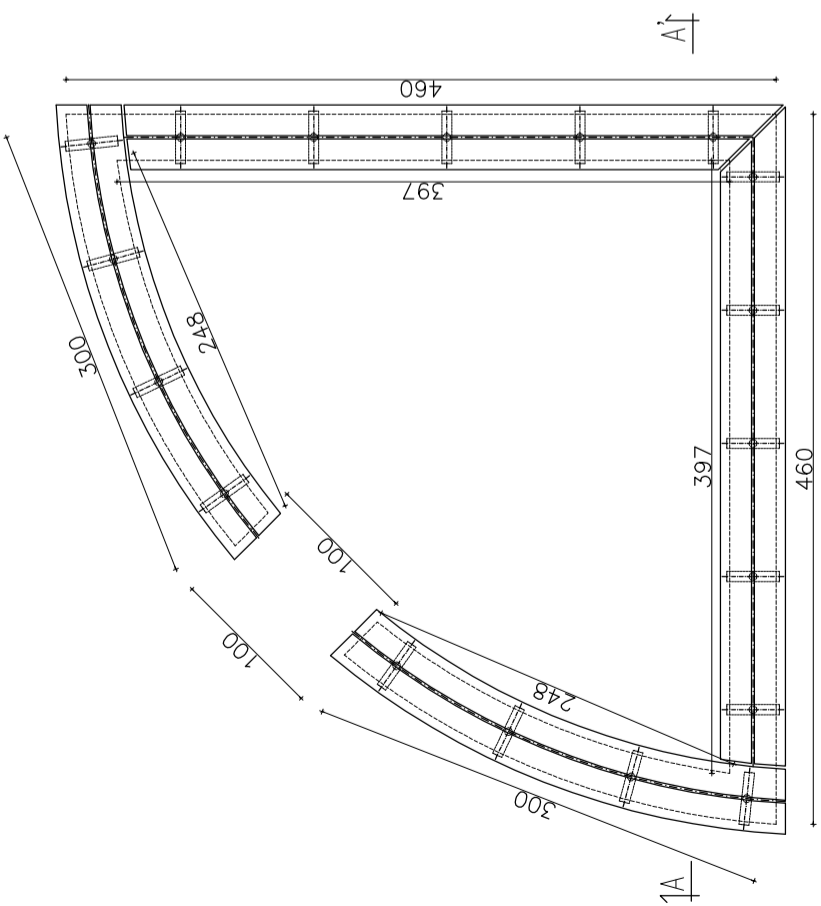
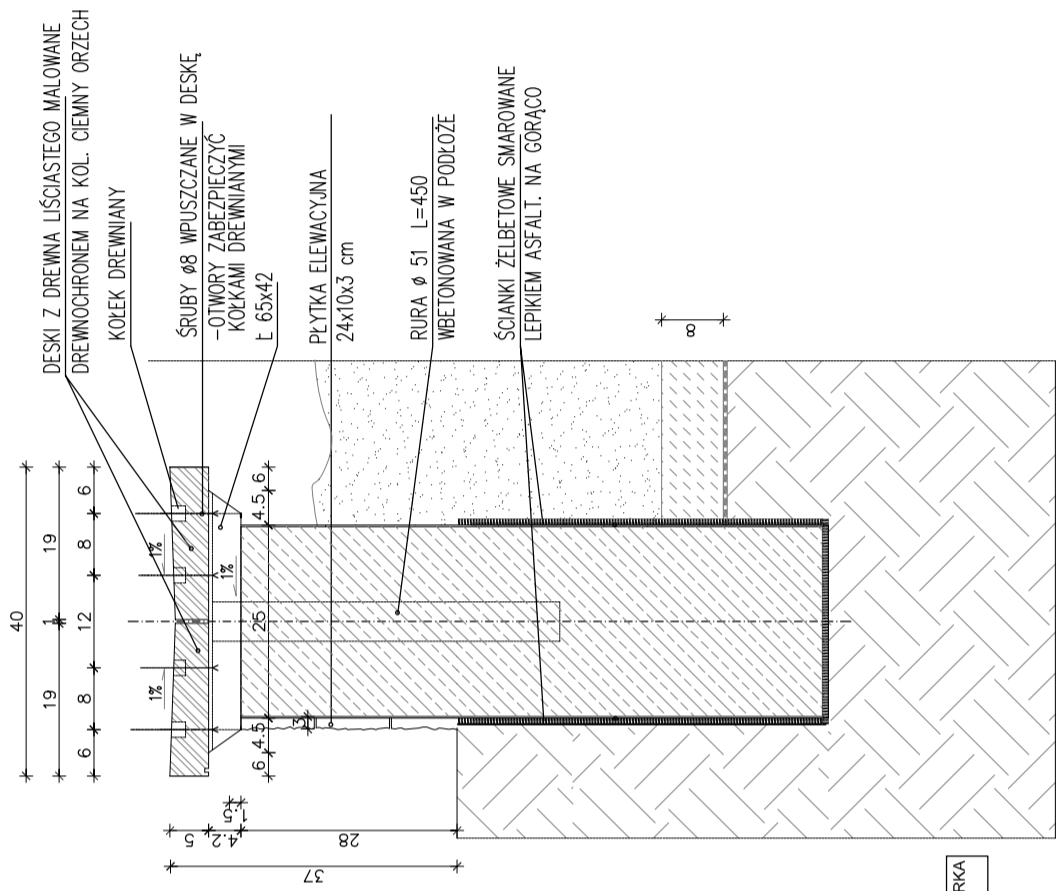


LOKALIZACJA:

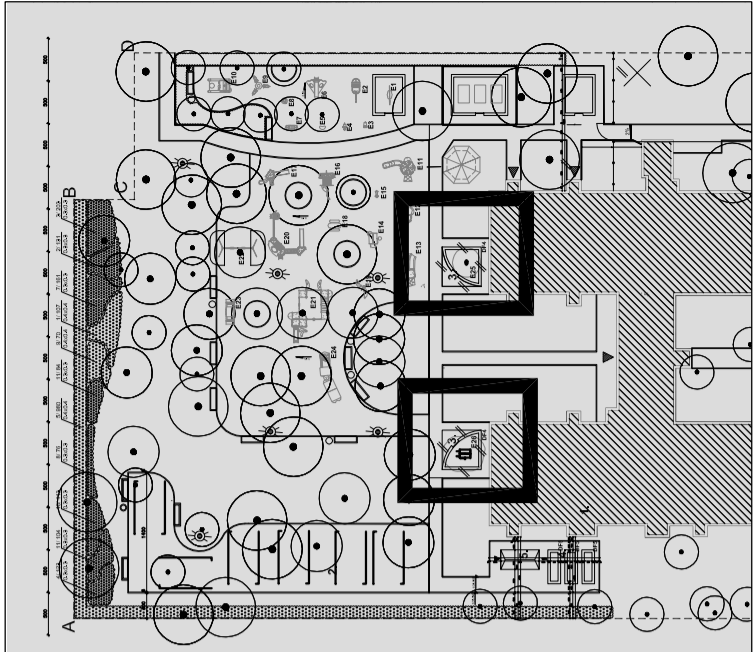

INWESTOR:
GMINA MICHAŁOWICE
ul. Raszyńska 34 10, 05-816 Michałowice
tel. (22) 723-61-78

PRACOWNIA:
BRONISZ ARCHITEKTURA KRAJOBRAZU
BRONISZ ARCHITEKTURA KRAJOBRAZU
ul. Truskawkowa 10, 05-070 Sulejów
tel. (22) 783 37 16, kom 601 997 809
www.arturbronisz.com

INWESTYCJA:
PLAC ZABAW PRZY PRZEDSZKOLU W MICHAŁOWICACH

ADRES:
UL. RASZYŃSKA 30, 05-816 MICHAŁOWICE

PRZEDMIOT:
DF4 - PIASKOWNICA - RZUT I PRZEKROJE

BRANŻA:
ARCHITEKTURA FAZA: BUDOWLANO - WYKONAWCZY

PROJEKTANT: mgr inż. Ewa Żabrowska-Baranik	NR UPRAWNIENI: ST-356/88	FOCPIS:
inż. Artur Bronisz	OGR.W.NŻ 69/2001	
ZESPÓŁ: mgr inż. Anna Wróbel	OGR. 6910/2007	
mgr inż. Marta Wrzesień	OGR. 7043/2007	
SPRAWDZIŁ: mgr inż. Łukasz Górczyński	NF UPRAWNIENI: MA/040/05	FOCPIS:

DATA: 07.2008	SKALA: 1:20 1:50	REWIZJA: -	NUMER RYSUNKU: MICH:PBW:E:05
------------------	------------------------	---------------	---------------------------------

