
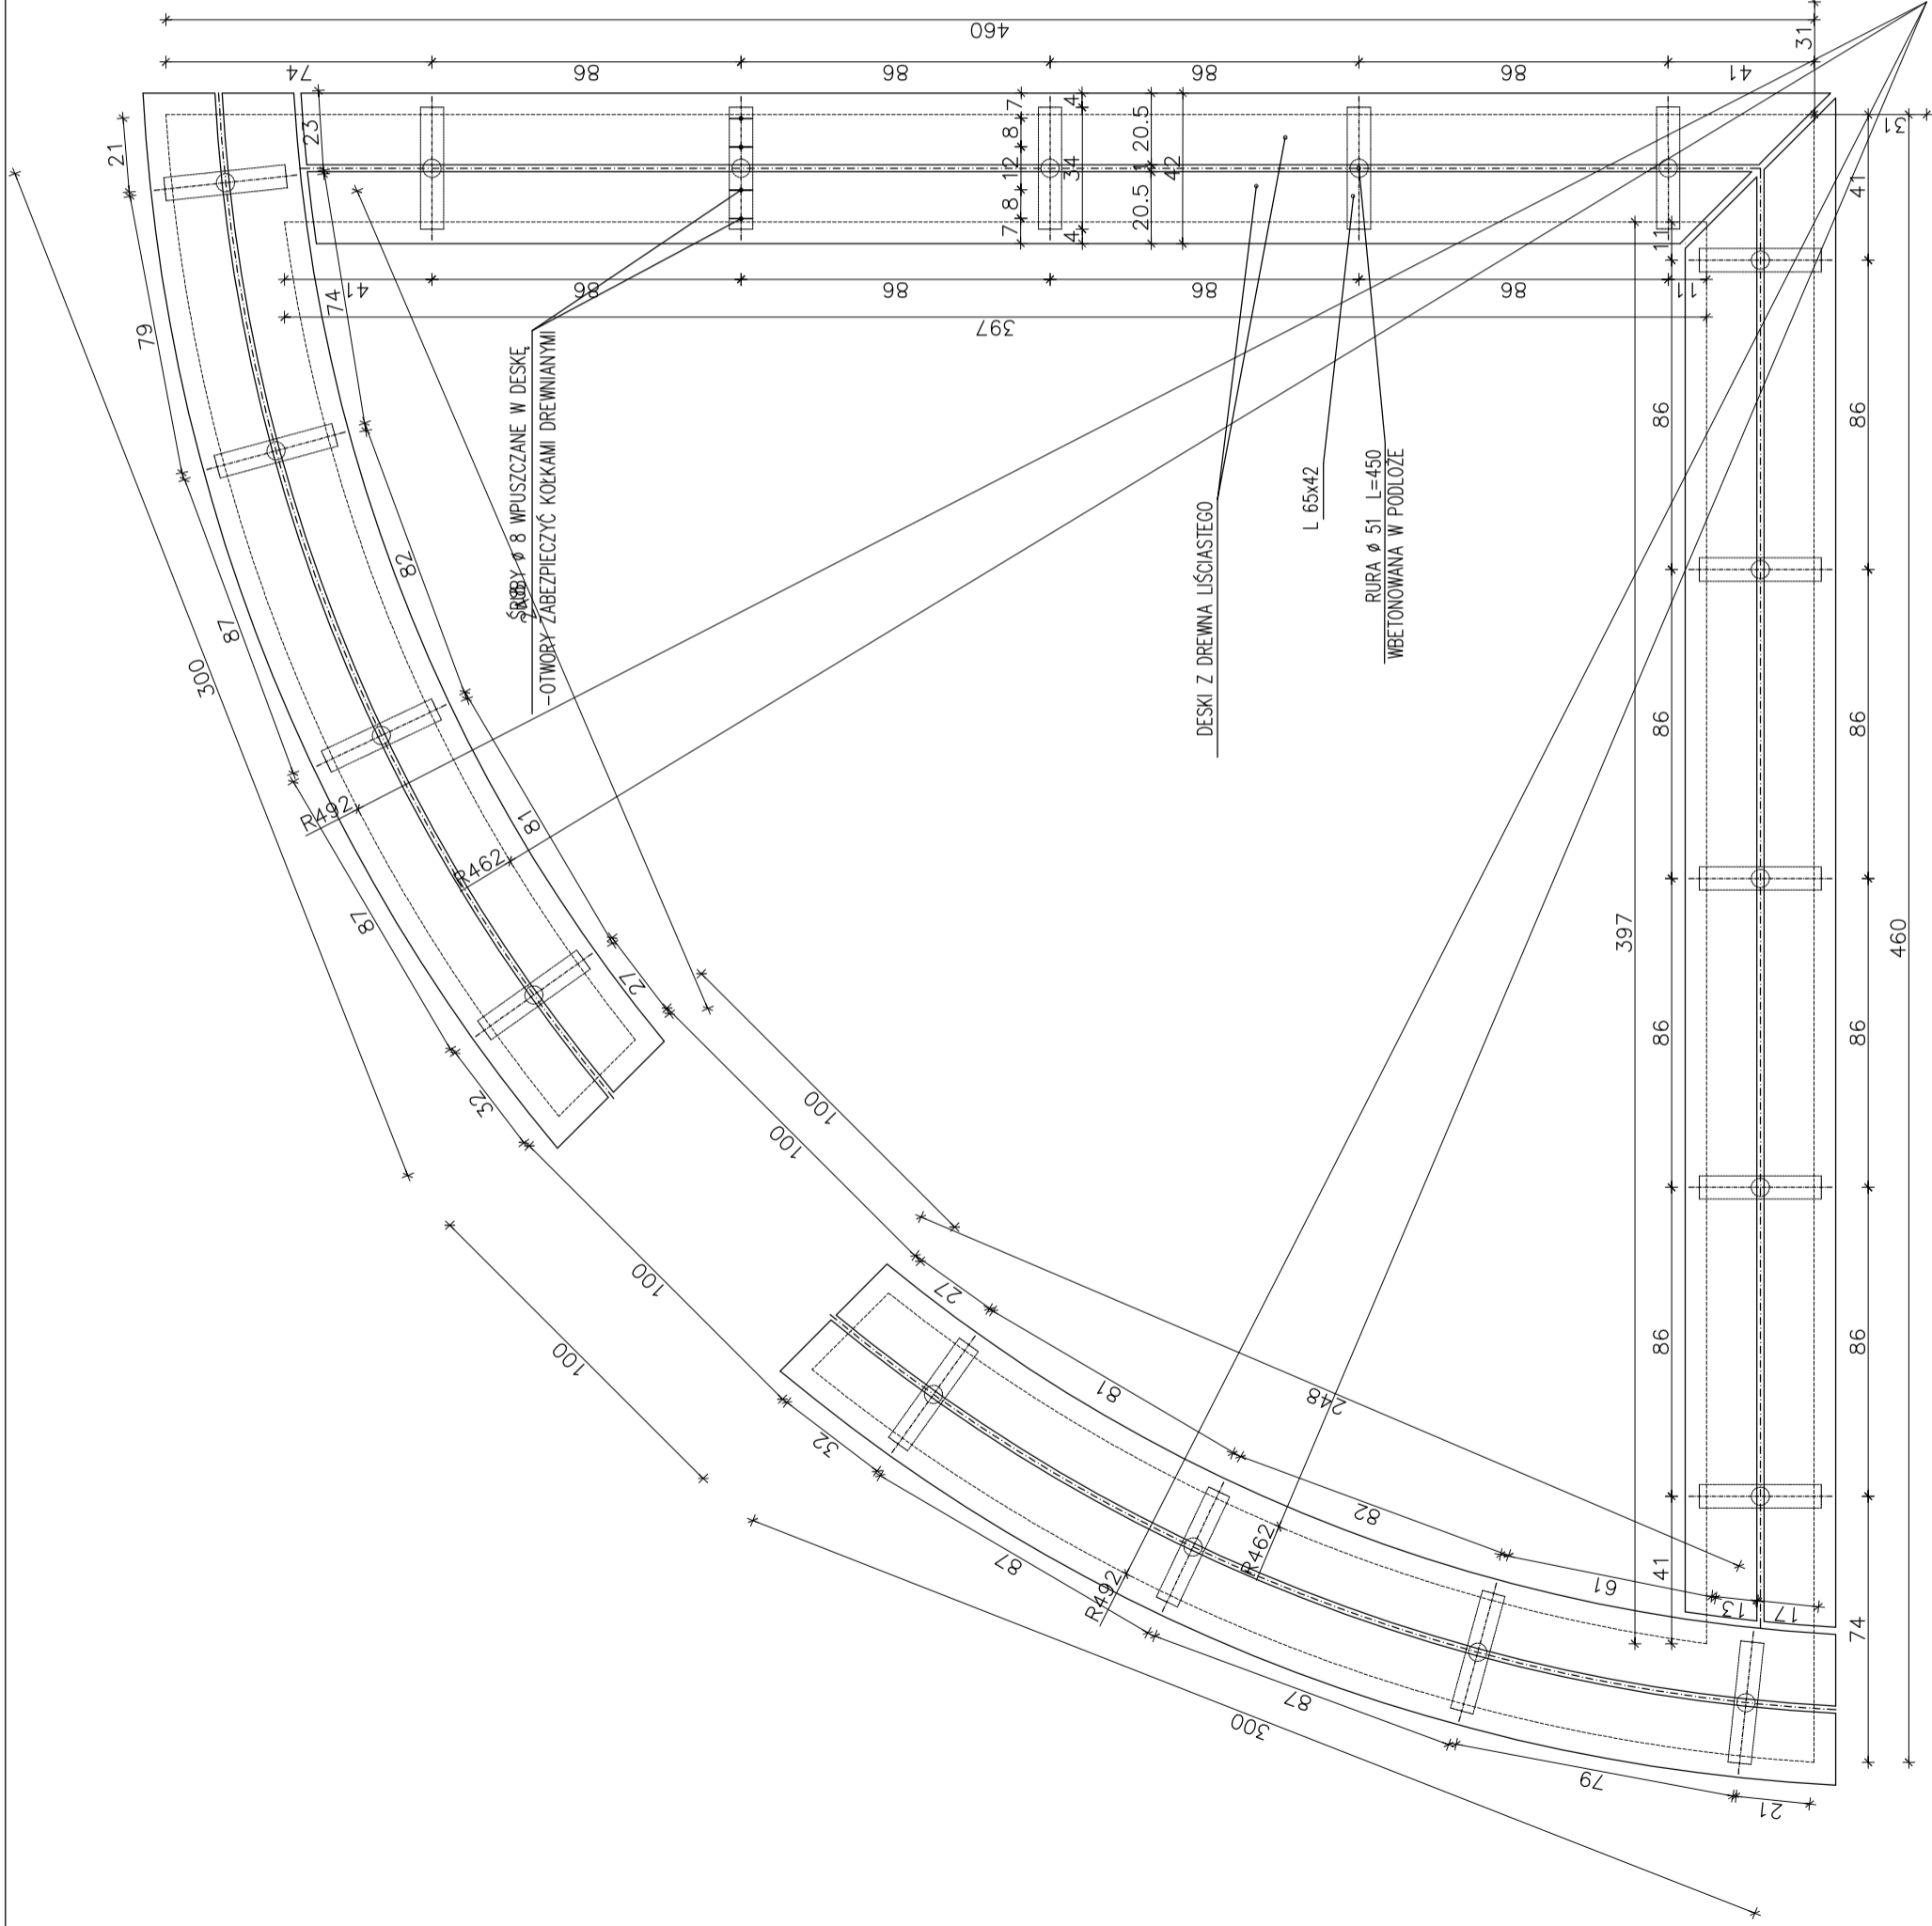


LOKALIZACJA:

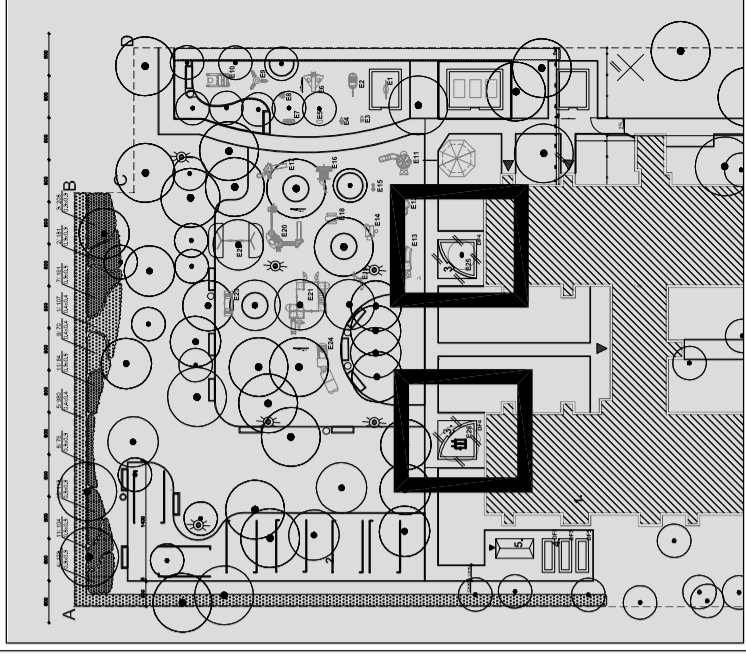

INWESTOR:
 GMINA MICHAŁOWICE
 ul. Raszyńska 34 10, 05-816 Michałowice
 tel. (22) 723-81-78

PRACOWNIA:
BRONISZ ARCHITEKTURA KRAJOBRAZU
 ul. Truskawkowa 10, 05-070 Sulejówek
 tel (22) 783 37 16, kom 601 997 809
 www.arturbronz.com

INWESTYCJA:
 PLAC ZABAW PRZY PRZEDSZKOLU W MICHAŁOWCACH

ADRES:
 UL. RASZYŃSKA 30, 05-816 MICHAŁOWICE

PRZEDMIOT:
 DF4 - PIASKOWNICA

BRANŻA:
 ARCHITEKTURA

FAZA:
 BUDOWLANO - WYKONAWCZY

PROJEKTANT:
 mgr inż. Ewa Żebrowska-Barnik
 ST-358/88

ZESPÓŁ:
 mgr inż. Artur Bronisz
 mgr inż. Anna Wróbel
 mgr inż. Marta Wrzesień

SPRAWDZIŁ:
 mgr inż. Łukasz Gorczyński

DATA: 07.2008
SKALA: 1:20
REWIZJA: -
NUMER RYSUNKU: MICH:PBW:E:06