

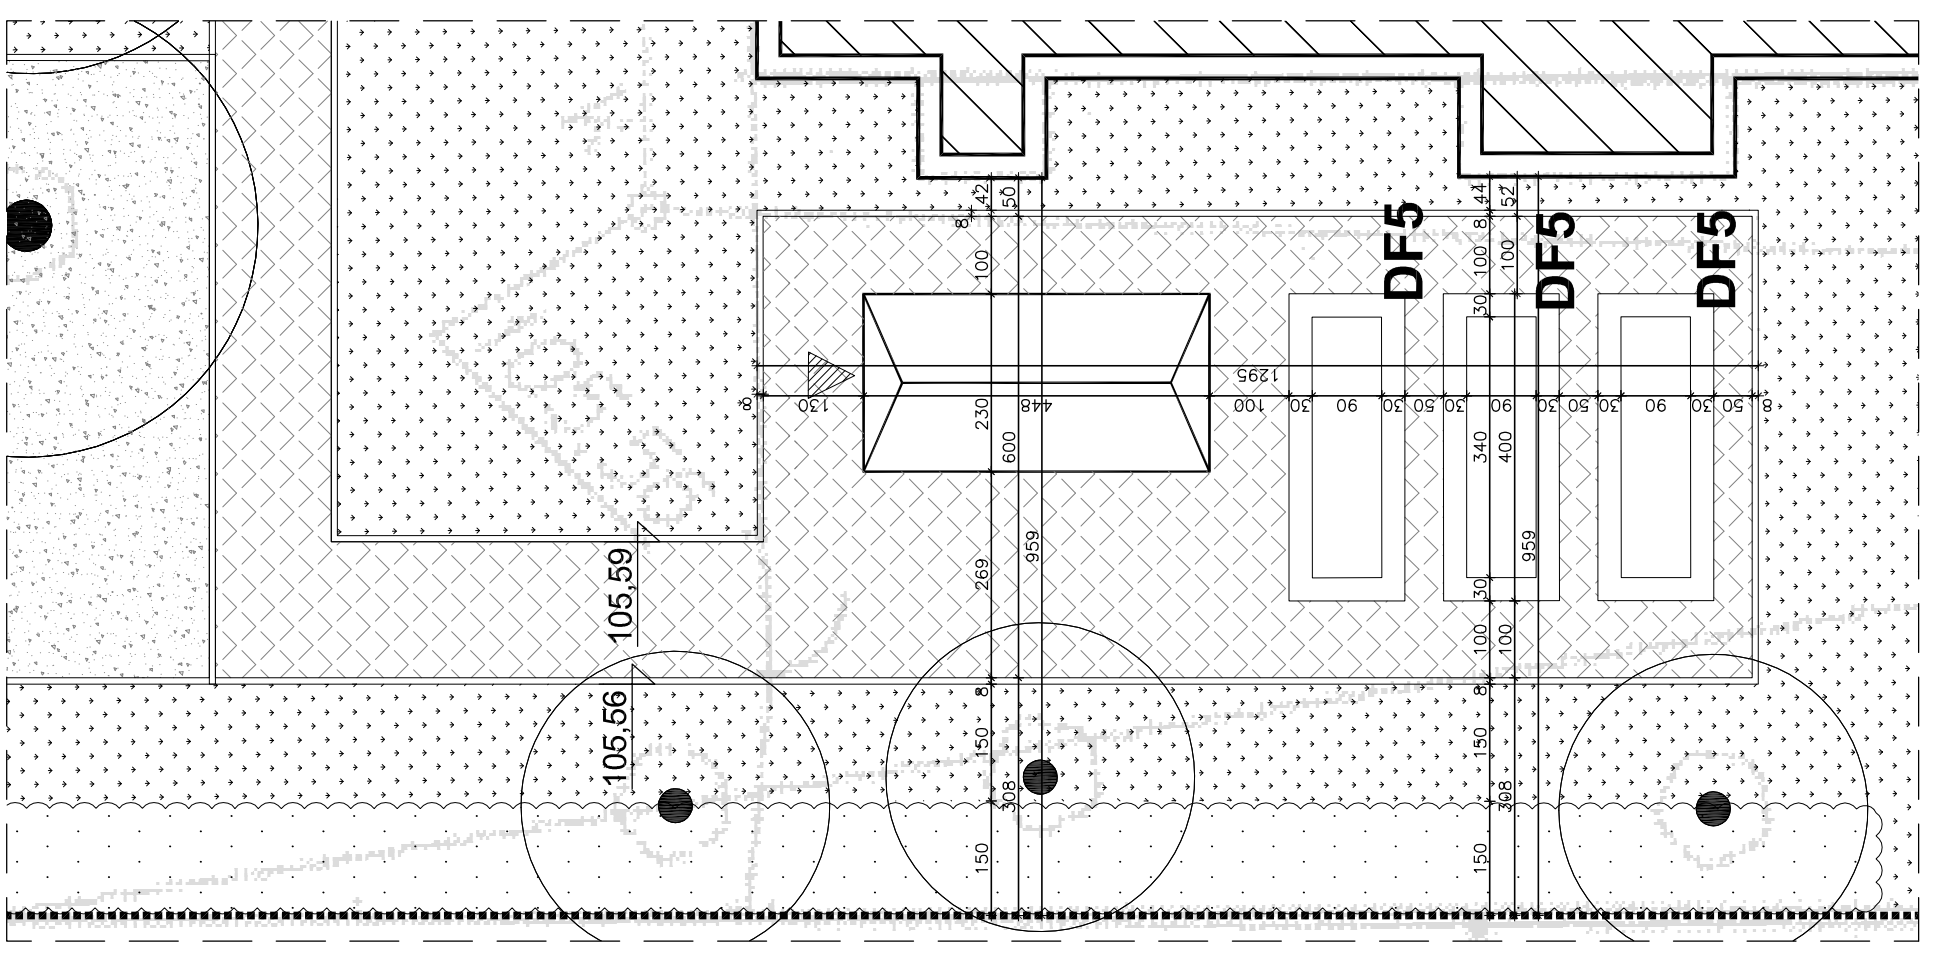


LOKALIZACJA:

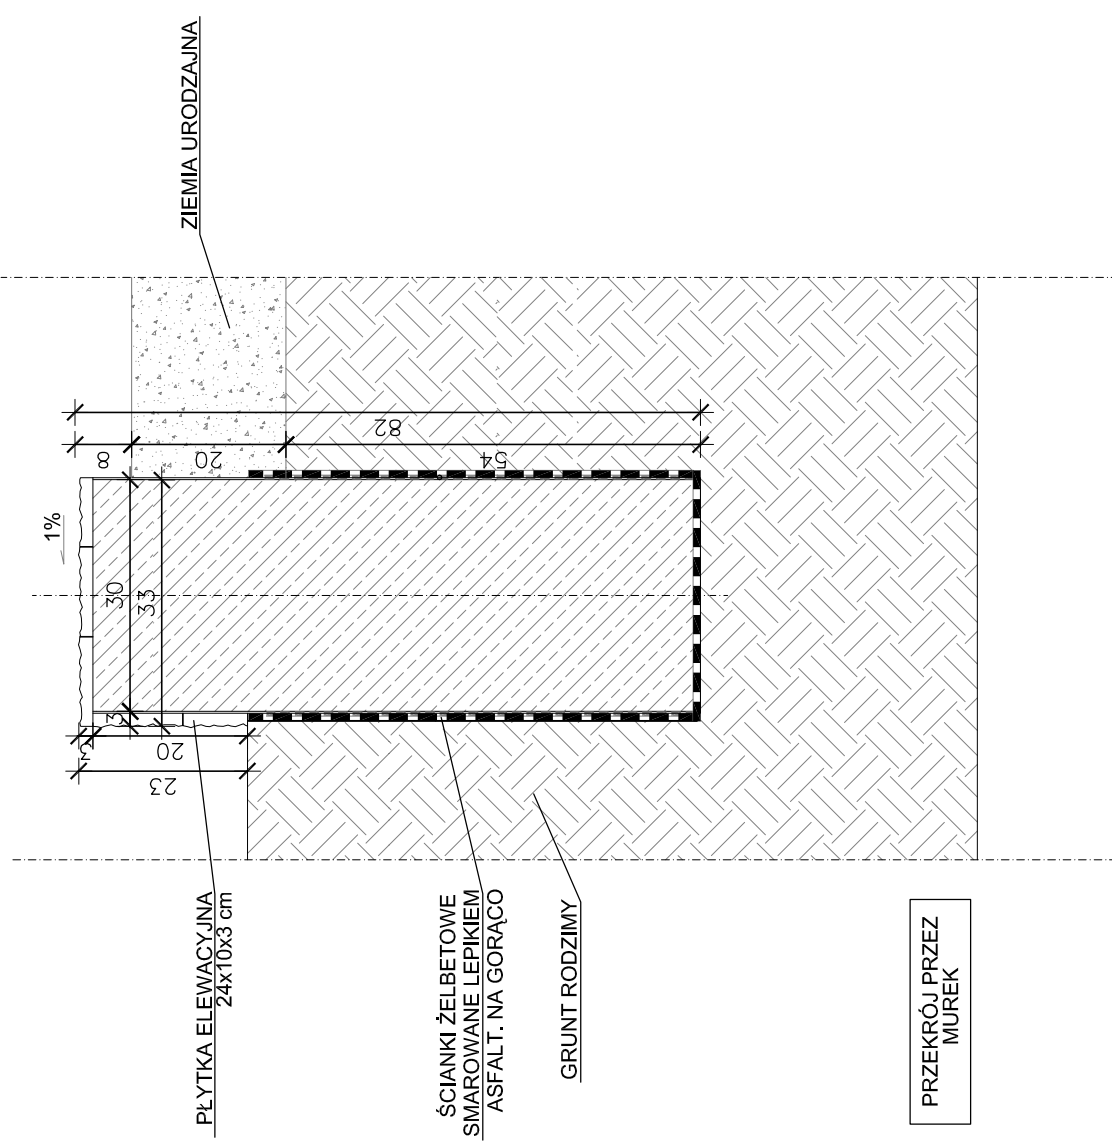

RZUT SKALA 1:100

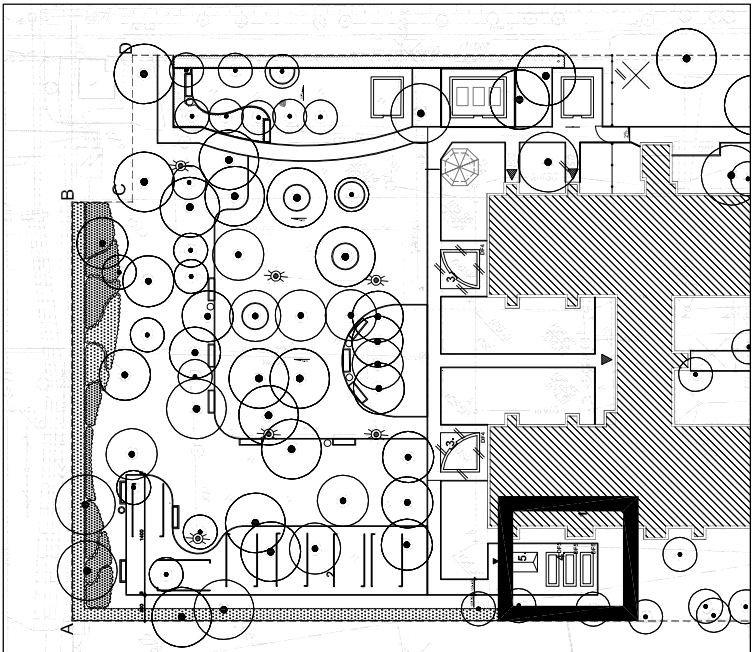

INWESTOR: **GMINA MICHAŁOWICE**
ul. Raszyńska 34 10, 05-816 Michałowice
tel. (22) 723-81-78

PRACOWNIA: **BRONISZ ARCHITEKTURA KRAJOBRAZU**
ul. Truskawkowa 10, 05-070 Sulejówek
tel. (22) 783 37 16, kom 601 997 809
www.arturbronisz.com

INWESTYCJA: **PLAC ZABAW PRZY PRZEDSZKOLU W MICHAŁOWCACH**

ADRES: **UL. RASZYŃSKA 30, 05-816 MICHAŁOWICE**

PRZEDMIOT: **DF5 - OGRÓD DYDAKTYCZNY - RZUT I PRZEKROJ**

BRANŻA: **ARCHITEKTURA** FAZA: **BUDOWLANO - WYKONAWCZY**

PROJEKTANT: **mgr inż. Ewa Żebrowska-Bartnik** PODPIS:

mgr inż. Bronisz OGR.W-INŻ 69/2001

ZESPÓŁ: **mgr inż. Anna Witbel** OGR. 69/10/2007

mgr inż. Marta Wrzesień OGR.704/3/2007

SPRAWDZIŁ: **mgr inż. Łukasz Górzynski** MF UPRAWNIEN: MA/04/05
MF UPRAWNIEN: MA/04/05
PODPIS:

DATA: **07.2008** SKALA: **1:10** REWIZJA: **-** 1:100
NUMER RYSUNKU: **MICH:PBW:E:07**