


ZABEZPIECZENIE PNIA DRZEWA
PRZED POTENCJALNYMI USZKODZENIAMI

ZABEZPIECZENIE PNIA DOTYCZY DRZEW
NARAŻONYCH NA USZKODZENIE

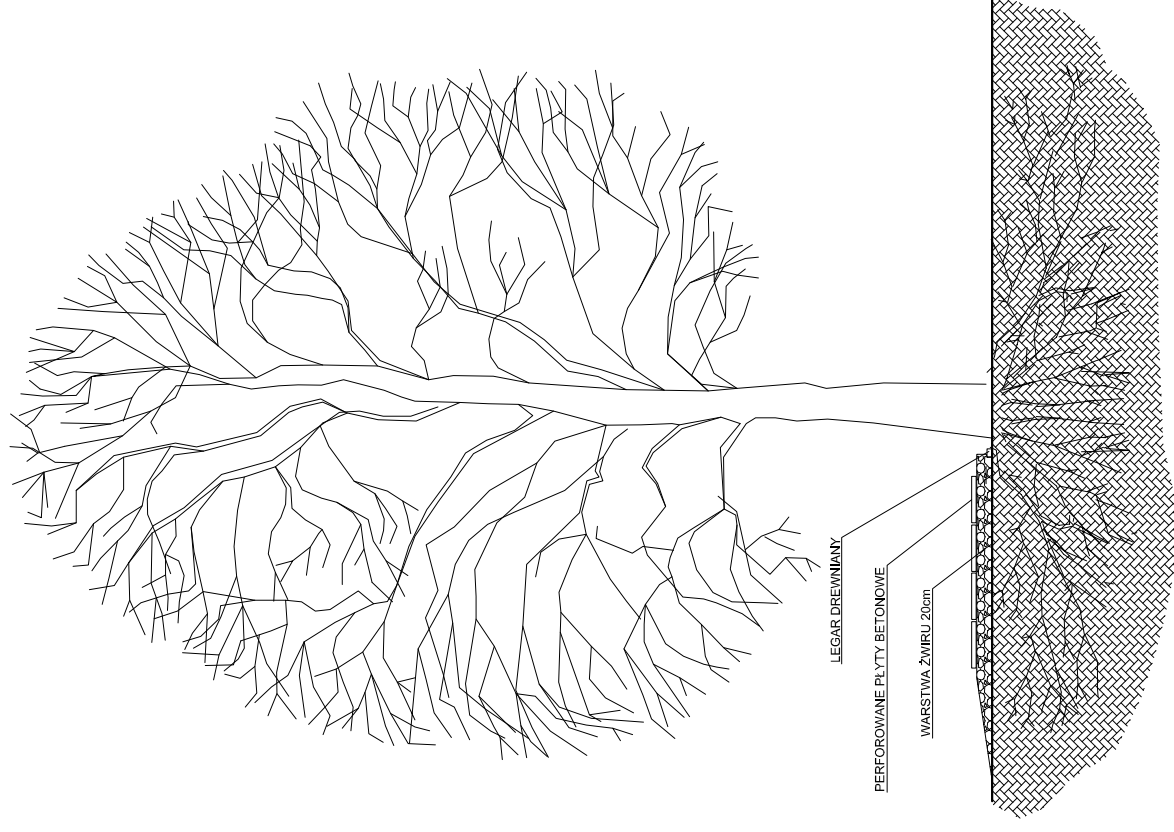

ZABEZPIECZENIE SYSTEMU KORZENIOWEGO
DRZEWA PRZED POTENCJALNYMI USZKODZENIAMI

W PRZYPADKU KIEDY SPRZĘT BUDOWLANY PORUSZĄC SIĘ BĘDZIE W ZASIĘGU KORONY DRZEWA



GMINA MICHAŁOWICE
ul. Raszynska 34 10, 05-816 Michałowice
tel. (22) 723-81-78

INWESTOR:

PRACOWNIA:

**BRONISZ ARCHITEKTURA
KRAJOBRAZU**
BRONISZ ARCHITEKTURA KRAJOBRAZU
ul. Truskawkowa 10, 05-070 Sulejówek
tel. (22) 783 37 16, kom. 601 997 809
www.arturbronz.com

INWESTYCJA:

PLAC ZABAW PRZY PRZEDSZKOLU W MICHAŁOWCACH

ADRES:

UL. RASZYŃSKA 30, 05-816 MICHAŁOWICE

SCHEMAT ZABEZPIECZENIA DRZEW W CZASIE BUDOWY

FAZA: BUDOWLANO - WYKONAWCZY

PROJEKTANT:	mgr inż. Ewa Żebrowska-Barnik	NR UPRAWNIENI:	ST-356/88	FOPPIE:
	inż. Artur Bronisz		OGR.W-INZ 69/2001	
ZESPÓŁ:	mgr inż. Anna Wróbel		OGR. 69/10/2007	
	mgr inż. Maria Wrzesień		OGR.7043/2007	
SPRAWDZIŁ:	mgr inż. Lukasz Górzynski	NR UPRAWNIENI:	MA/04/0/05	PODPIS:

DATA: 07.2008

SKALA: 1:10

REWIZJA: -

NUMER RYSUNKU: MICH:PBW:E2:10