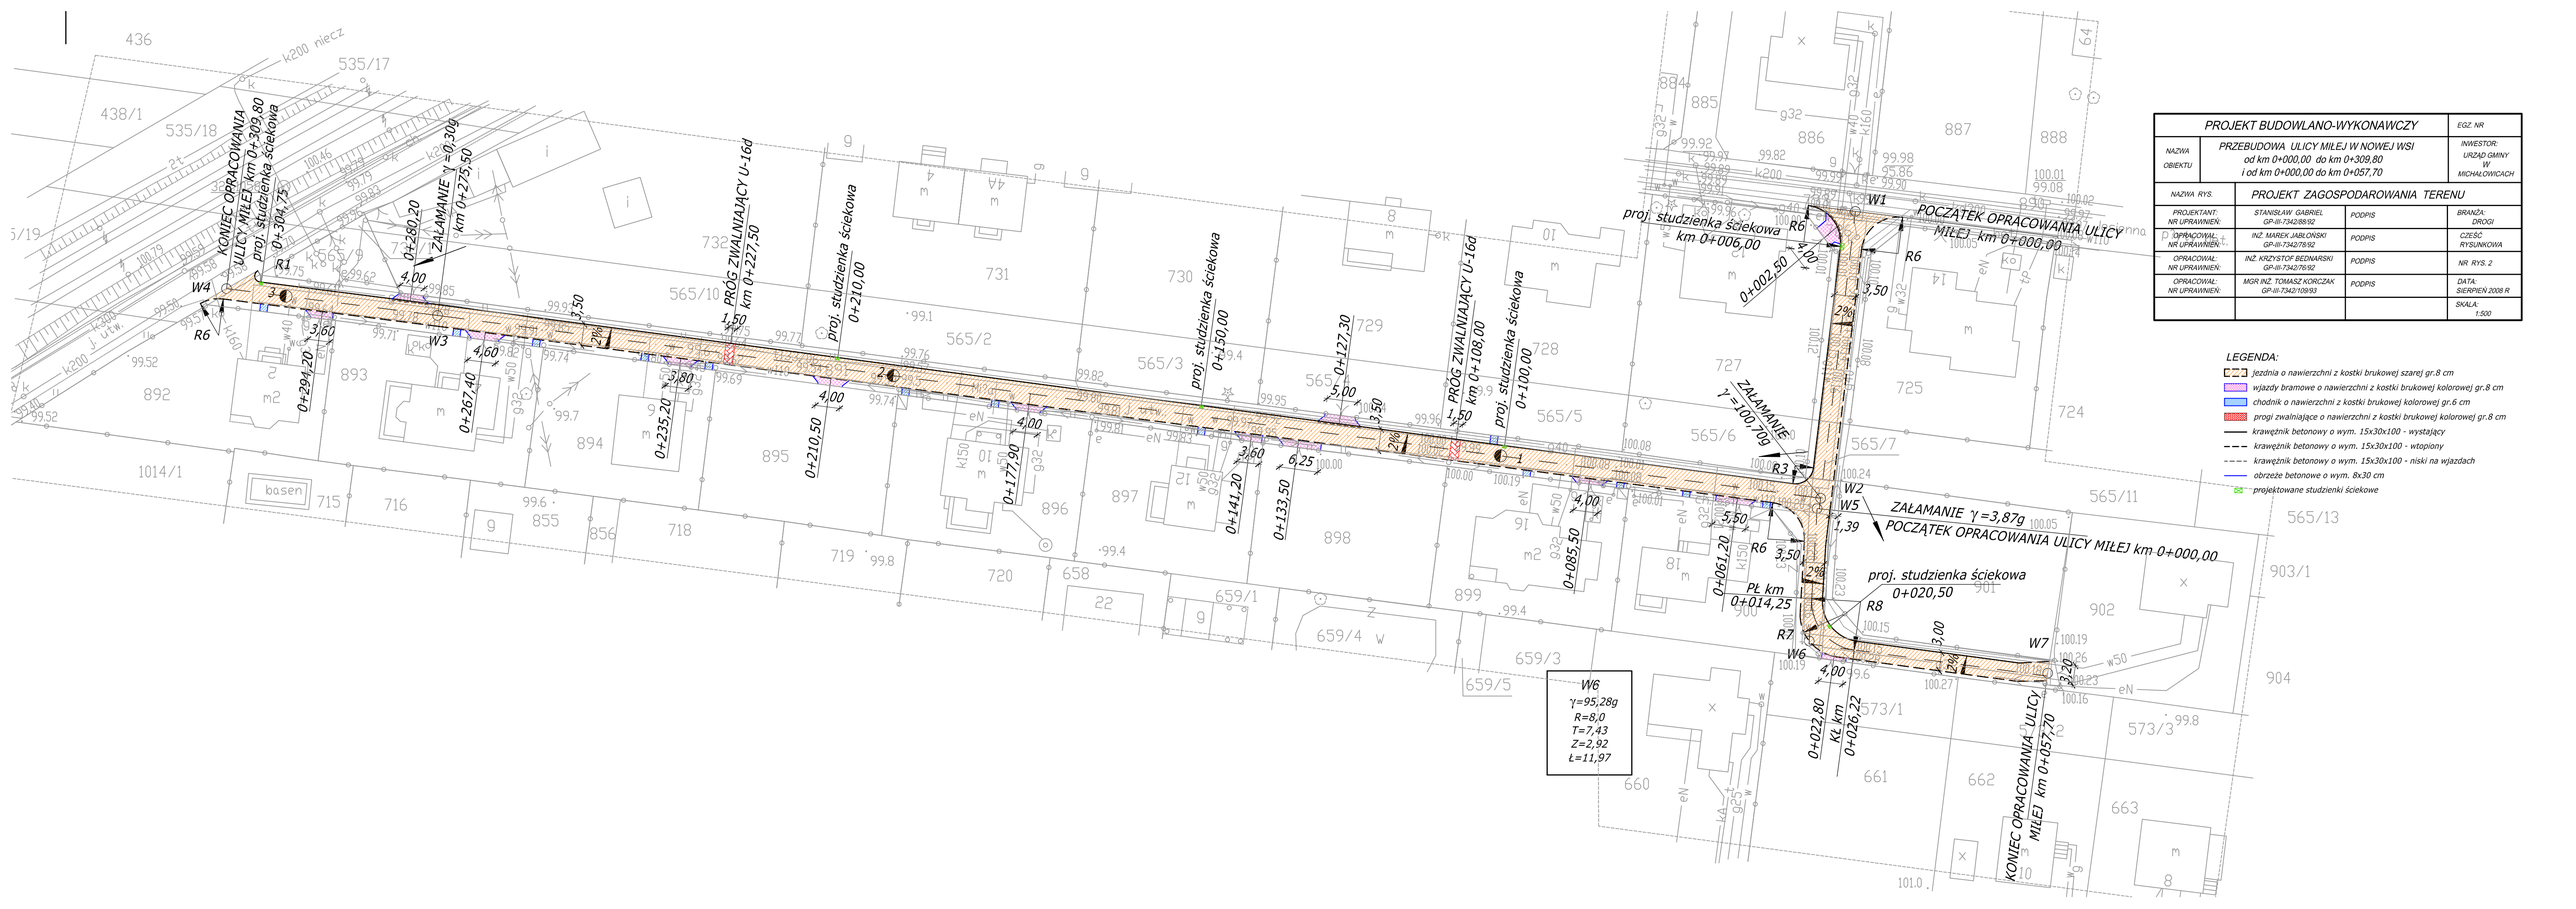

PROJEKT BUDOWLANO-WYKONAWCZY			EGZ. NR
NAZWA OBIEKTU	PRZEBUDOWA ULICY MIŁEJ W NOWEJ WSI od km 0+000,00 do km 0+309,80 i od km 0+000,00 do km 0+057,70		INWESTOR: URZĄD GMINY W MICHAŁOWICACH
NAZWA RYS.	PROJEKT ZAGOSPODAROWANIA TERENU		
PROJEKTANT: NR UPRAWNIEŃ:	STANISŁAW GABRIEL GP-III-7342/88/92	PODPIS	BRANŻA: DROGI
OPRACOWAŁ: NR UPRAWNIEŃ:	INŻ. MAREK JABŁOŃSKI GP-III-7342/78/92	PODPIS	CZĘŚĆ: RYSUNKOWA
OPRACOWAŁ: NR UPRAWNIEŃ:	INŻ. KRZYSTOF BEDNARSKI GP-III-7342/76/92	PODPIS	NR RYS. 2
OPRACOWAŁ: NR UPRAWNIEŃ:	MGR INŻ. TOMASZ KORCZAK GP-III-7342/105/93	PODPIS	DATA: SIERPIEŃ 2008 R
			SKALA: 1:500

LEGENDA:

- jezdnia o nawierzchni z kostki brukowej szarej gr.8 cm
- wjazdy bramowe o nawierzchni z kostki brukowej kolorowej gr.8 cm
- chodnik o nawierzchni z kostki brukowej kolorowej gr.6 cm
- progi zwalniające o nawierzchni z kostki brukowej kolorowej gr.8 cm
- krawężnik betonowy o wym. 15x30x100 - wystający
- krawężnik betonowy o wym. 15x30x100 - wtopiony
- krawężnik betonowy o wym. 15x30x100 - niski na wjazdach
- obrzeże betonowe o wym. 8x30 cm
- projektowane studzienki ściekowe