



OD km 0 + 011,00 DO km 0 + 030,00

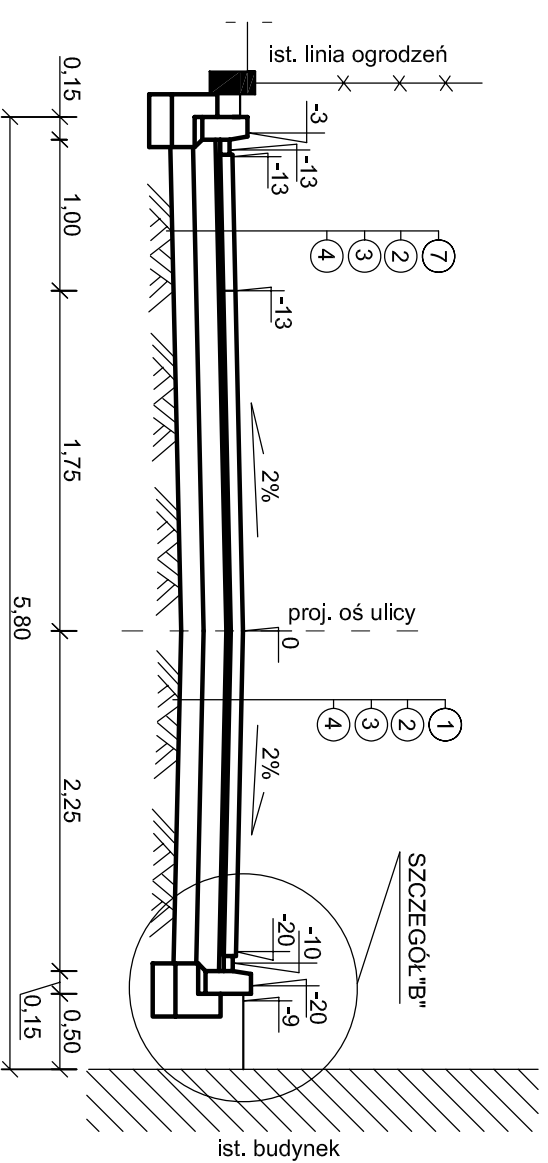

OD km 0 + 073,00 DO km 0 + 311,00

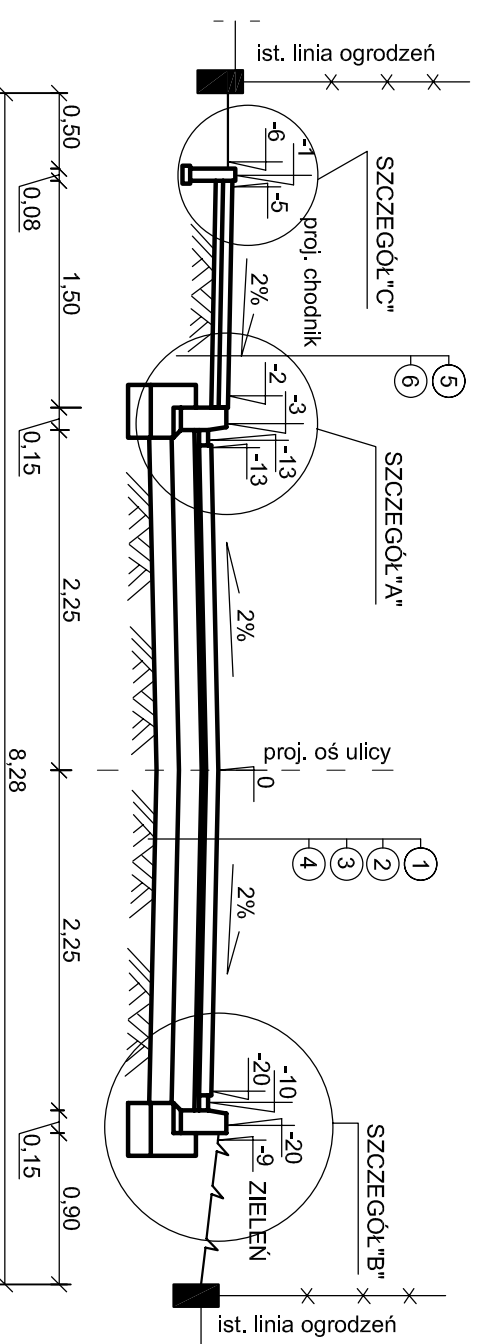

LEGENDA:

- 1). warstwa ścierna z betonowej kostki brukowej grub. 8cm - kolor szary
- 2). podsypka cem. - płask. 1:4 grub. 3cm
- 3). podbudowa pomocnicza z kruszywa łamanego stabilizowanego mechanicznie grub. 15 cm o uziarnieniu 0/31.5
- 4). warstwa odsączająca grub. 15cm
- 5). betonowa kostka brukowa grub. 6cm - kolor czerwony
- 6). podsypka cem. - płask. 1:4 grub. 5cm
- 7). betonowa kostka brukowa grub. 8cm - kolor czerwony

INSTALSERVIS		Biuro: ul. Piłsudskiego 6 07-410 Ostrołęka tel.: 029 764 39 13 E-mail: gawen@vp.pl	
Investor:	GMINA MICHAŁOWICE UL. RASZYŃSKA 34 W MICHAŁOWICACH	Nr rys:	
Temat:	BUDOWA JEZDNI, CHODNIKA I ODWODNIENIA W UL. JESIENNEJ W NOWEJ WISI		
Nazwa rys:	PRZEKROJE NORMALNE		
Zespół autorów:	Imię i nazwisko	nr. uprawnień	
PROJEKTANT	mgr inż. Leszek Chmielewski	6694/0S	
SPRACZUJĄCY	inż. Zbigniew Gusek	1087/0L	
Ostrołęka, grudzień 2004		skala: 1:50	