PROFIL

Skala 1:100/500

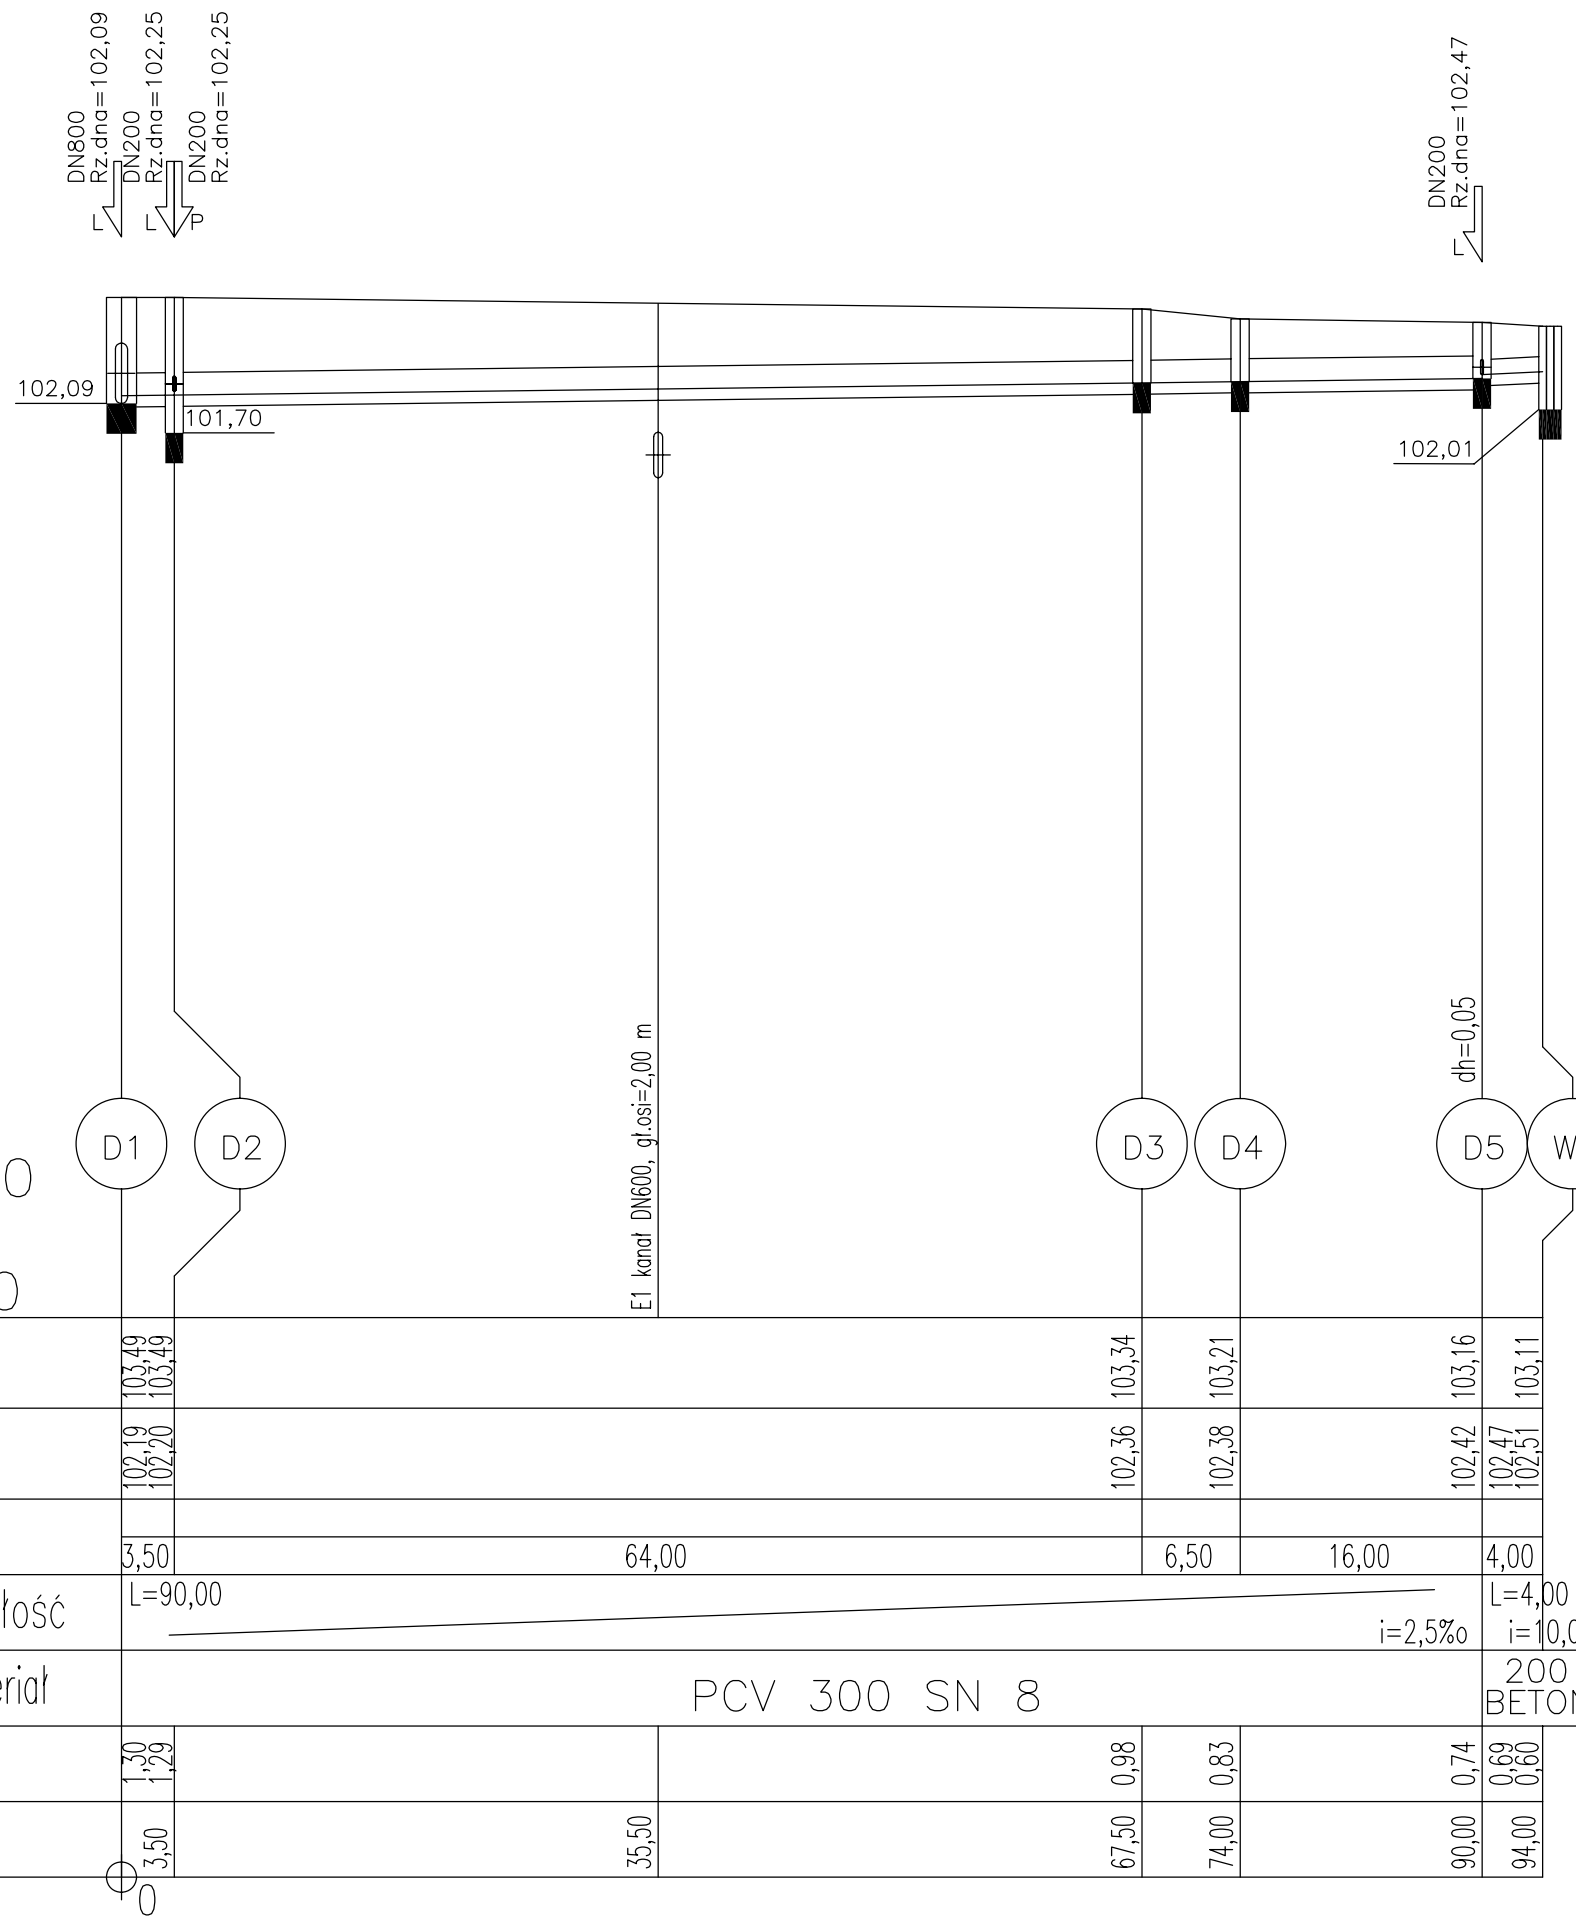

Skala 1:100/500

P.p.=90,00

Rzędna istniejącego terenu	103,49	103,49		103,34	103,21	103,16	103,11		
Rzędna dna proj. kanału	102,19	102,20		102,36	102,38	102,42	102,47	102,51	
Długość odcinka	3,50		64,00		6,50	16,00	4,00		
Proj. spadek kanału, odległość	L=90,00					i=2,5‰	L=4,00	i=10,0‰	
Proj. średnica nominalna, materiał	PCV 300 SN 8						200 BETON		
Zagłębienie dna kanału	1,30	1,29		0,98	0,83	0,74	0,69	0,60	
Hektometr	0 3,50		35,50	67,50	74,00	90,00	94,00		

Uwaga:
Wartość rzędnej oraz głębokość osi istniejącej instalacji (np. E11 1NN, rz.osi=125.81) podano w przybliżeniu.

W1 nazwa proj. wpustu ulicznego

D1 nazwa proj. studni kanalizacji deszczowej

dh=0.55 kaskada (różnica Hod–Hog)

E1 numer kolejny przeszkody

Symbole przyłączy oraz dopływów węzłowych:

L z lewej zlewni

P z prawej zlewni

dopływ istniejący

dopływ projektowany

INSTALSERWIS
Biuro: ul. Piłsudskiego 6, 07-410 Ostrołęka
tel.: 029 764 39 13
E-mail: gawa@vp.pl

Inwestor:	GMINA MICHAŁOWICE UL. RASZYŃSKA 34 W MICHAŁOWICACH	Nr rys: 3
Temat:	PRZEBUDOWA ULICY OGRODOWEJ - KANALIZACJA DESZCZOWA	
Nazwa rys:	PROFIL KANALIZACJI DESZCZOWEJ	

Zespół autorski:	Imię i nazwisko	nr. uprawnień	podpis
projektant:	mgr inż. Wojciech Gawarkiewicz	7/98/Os	
asystent proj:	inż. Przemysław Pazik		
sprawdzający:	inż. Stanisław Zera	89/94/Os	

Ostrołęka, lipiec 2007r. skala: 1:100/500