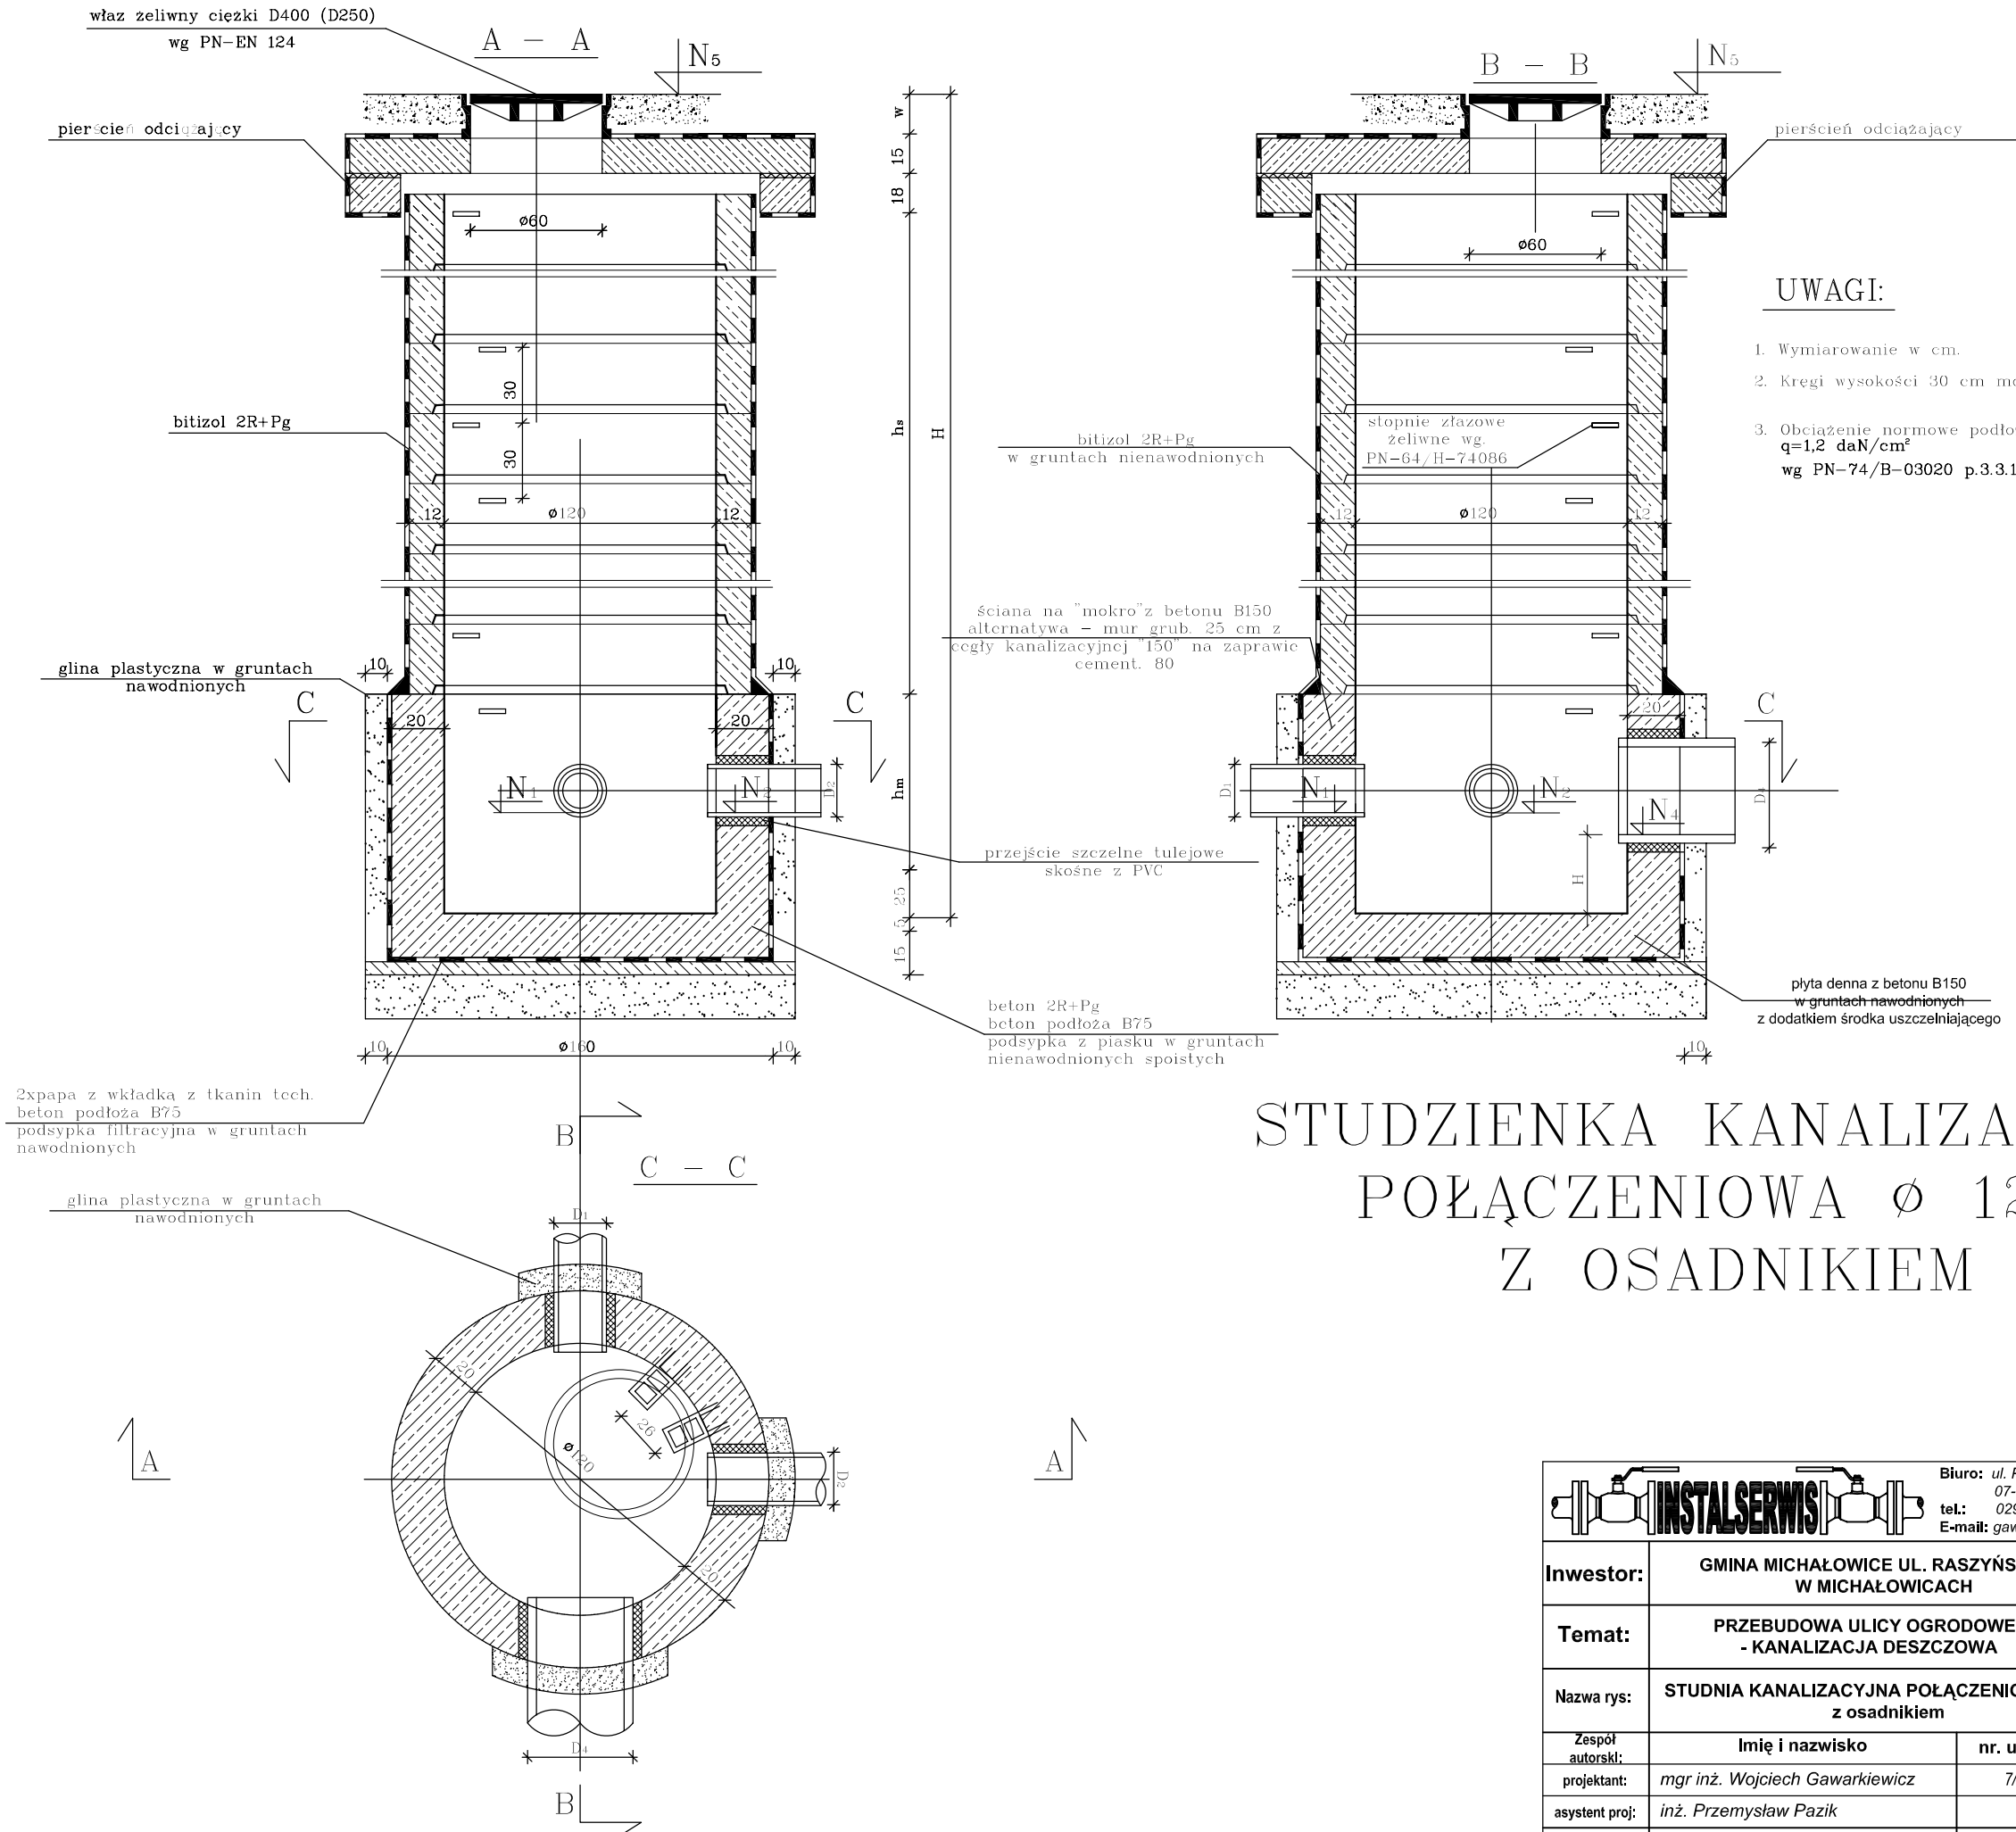

UWAGI:

1. Wymiarowanie w cm.
2. Kręgi wysokości 30 cm można
3. Obciążenie normowe podłoża wynosi
   q=1,2 daN/cm²
   wg PN-74/B-03020 p.3.3.1d.

STUDZIENKA KANALIZACYJNA POŁĄCZENIOWA ø 1200 Z OSADNIKIEM

INSTALSERWIS
Biuro: *ul. Piłsudskiego 6, 07-410 Ostrołęka*
tel.: *029 764 39 13*
E-mail: *gawa@vp.pl*

Inwestor:	**GMINA MICHAŁOWICE UL. RASZYŃSKA 34 W MICHAŁOWICACH**		**Nr rys:** **6**
Temat:	**PRZEBUDOWA ULICY OGRODOWEJ - KANALIZACJA DESZCZOWA**		
Nazwa rys:	**STUDNIA KANALIZACYJNA POŁĄCZENIOWA Ø1200 z osadnikiem**		
Zespół autorski:	**Imię i nazwisko**	**nr. uprawnień**	**podpis**
projektant:	*mgr inż. Wojciech Gawarkiewicz*	*7/98/Os*	
asystent proj:	*inż. Przemysław Pazik*		
sprawdzający:	*inż. Stanisław Zera*	*89/94/Os*	
Ostrołęka, lipiec 2007r.		**b/s**	