


# ul. Kuchy - ciąg pieszo-jezdny

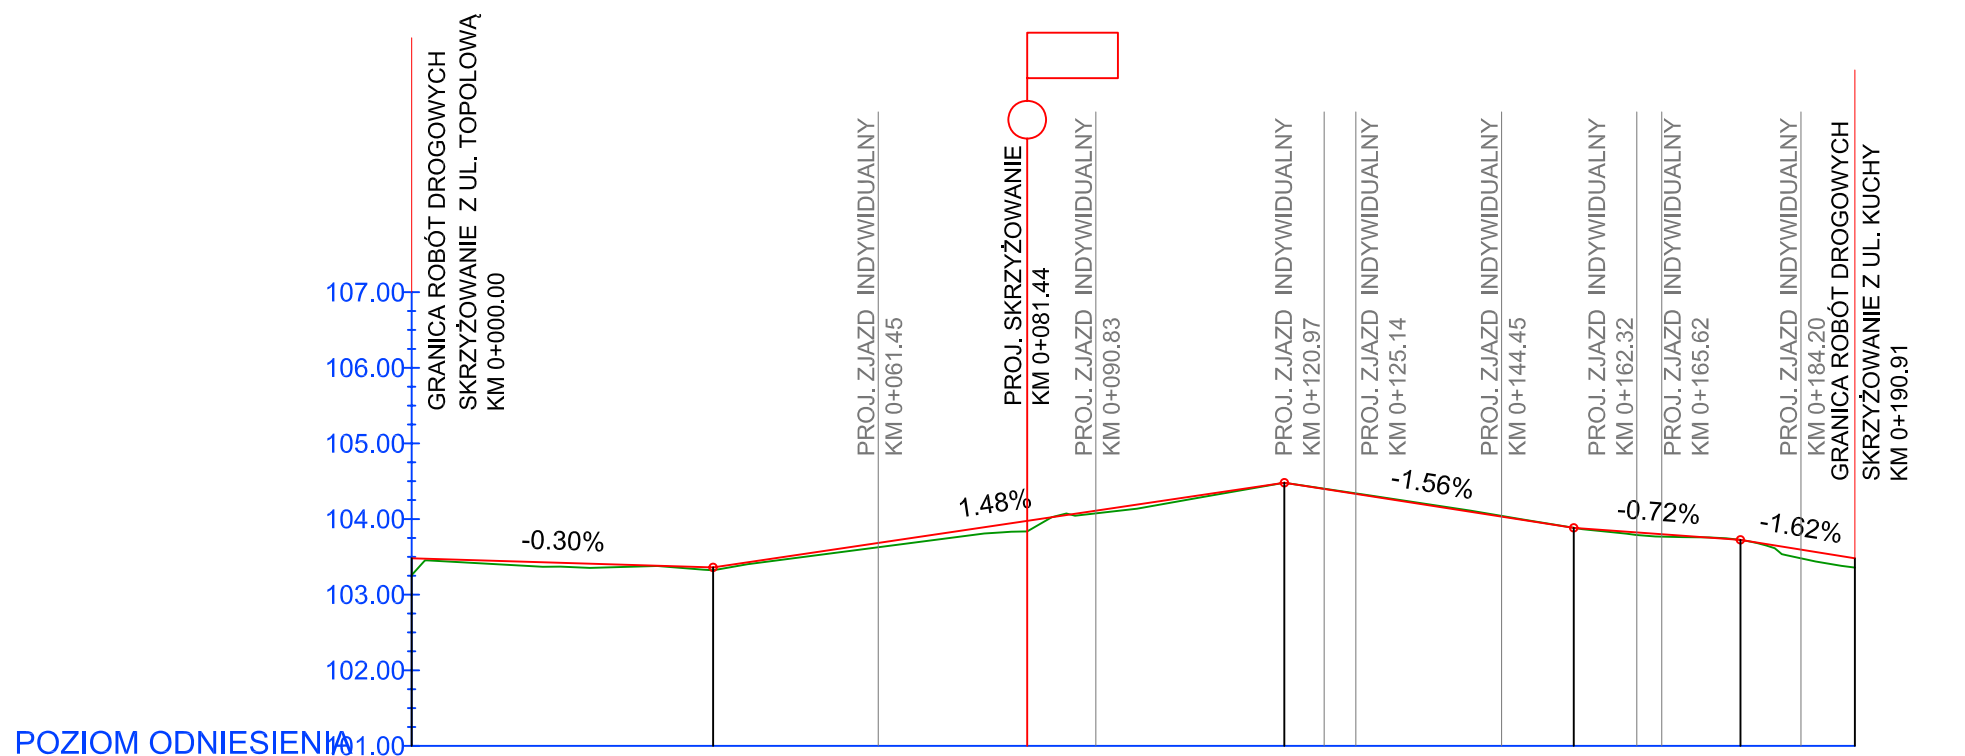

POZIOM ODNIESIENIA

Rzędne niwelety	103.48	103.45	103.42	103.39	103.36	103.51	103.66	103.81	103.95	104.10	104.25	104.40	104.48	104.41	104.25	104.10	103.94	103.88	103.84	103.77	103.72	103.66	103.48	
Rzędne istniejące	103.26	103.41	103.37	103.37	103.32	103.48	103.60	103.73	103.83	104.07	104.21	104.38	104.48	104.41	104.26	104.11	103.94	103.88	103.81	103.76	103.72	103.62	103.66	103.36
Różnice rzędnych	0.22	0.04	0.05	0.02	0.04	0.04	0.05	0.07	0.12	0.03	0.04	0.01	0.00	0.00	-0.01	-0.01	0.00	0.00	0.02	0.00	0.00	0.03	0.12	
Elementy niwelety	L=39.87m i=-0.30%				L=75.58m i=1.48%							L=38.28m i=-1.56%			L=22.05m i=-0.72%		L=15.13m i=-1.62%							
Elementy trasy	PROSTA L=81.44m								PROSTA L=65.51m					PROSTA L=25.82m		ŁUK POZIOMY R=15.74m L=9.03m		PROSTA L=9.11m						
Odległości	00.00	10.00	20.00	30.00	39.87	50.00	60.00	70.00	80.00	90.00	00.00	10.00	15.45	20.00	30.00	40.00	50.00	53.73	60.00	70.00	75.78	80.00	90.91	
Kilometraż	0+000				0+100										0+191									

PROJEKT:  
**PRZEBUDOWA  
UL. KUCHY  
W REGULACH**  
dz. nr ew.: 436, 437, 625/4, 625/5, 626, 627, 631, 628/13

INWESTOR:  
**URZĄD GMINY MICHAŁOWICE**  
ul. Raszyńska 34, 05-816 Michałowice

PROJEKTANT:  
**VERTIKAL**  
Błażej Binienda  
ul. Droga Hrabaska 8d  
05-090 Falenty Nowe  
tel/fax (0-22) 828 70 99

ZESPÓŁ PROJEKTOWY

PROJEKTANT:	Nr upr.	Podpis
mgr inż. R. Zwoliński	Wa - 259/02	
OPRACOWANIE:		
inż. Łukasz Kot		
mgr inż. Łukasz Strzyż		

SPRAWDZAJĄCY:	Nr upr.	Podpis
mgr inż. W. Łuszyński	UAN-IV/8346/58/TO/86	

Faza projektu  
**PROJEKT WYKONAWCZY**

Branża  
**DROGOWA**

Tytuł rysunku  
**PROFIL PODŁUŻNY  
UL. KUCHY-ciąg pieszo-jezdny**