




## Przekrój normalny - ul. Kuchy na poszerzeniu

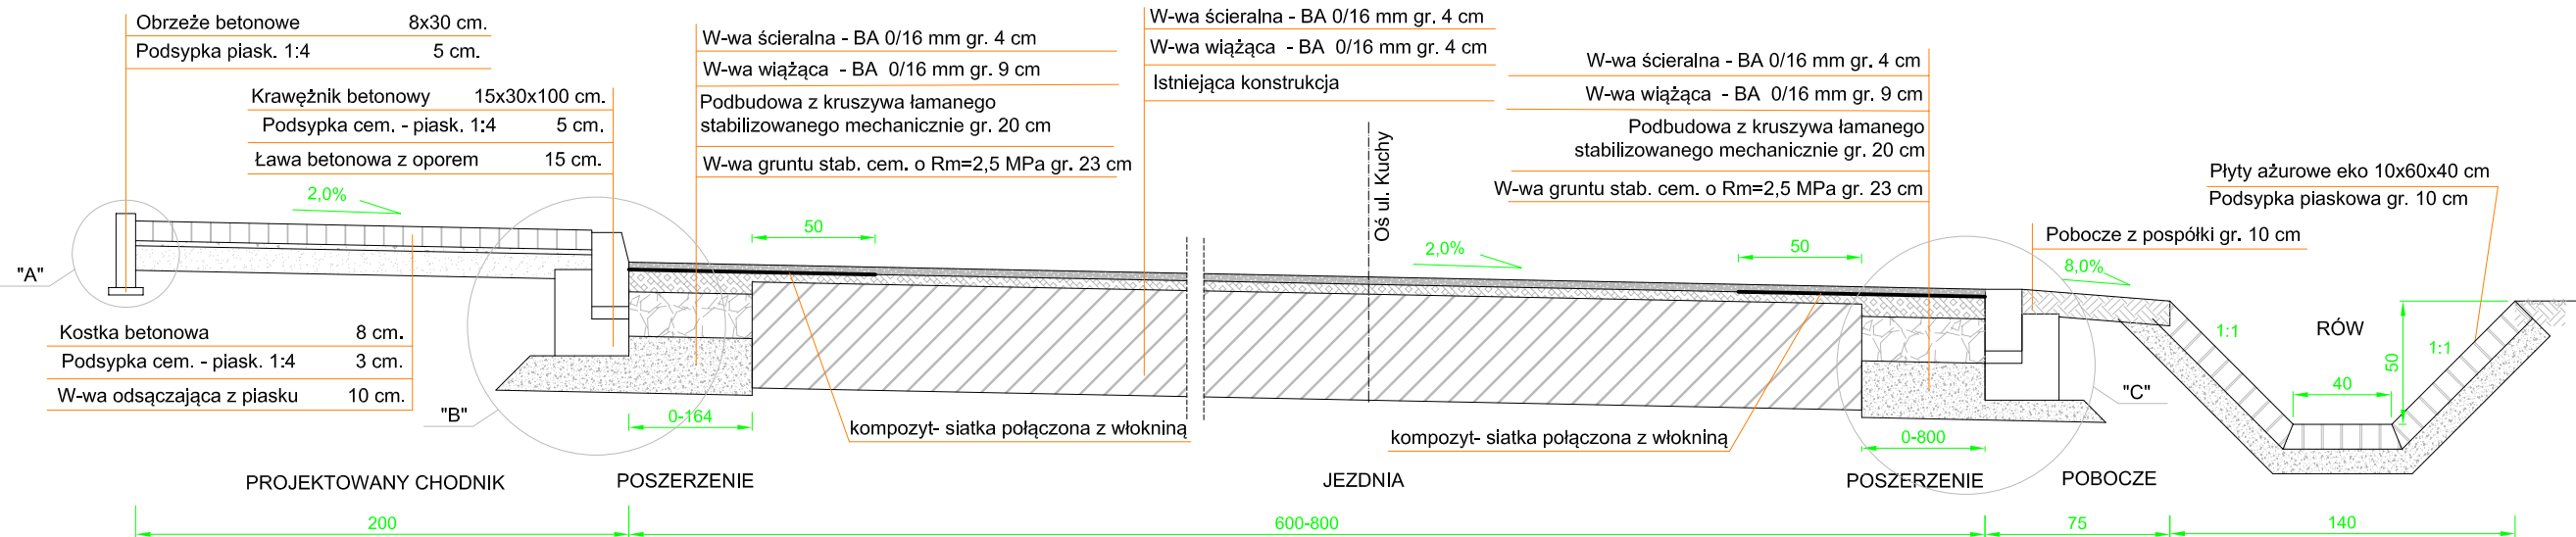


## Przekrój normalny - ul. Kuchy nowa konstrukcja

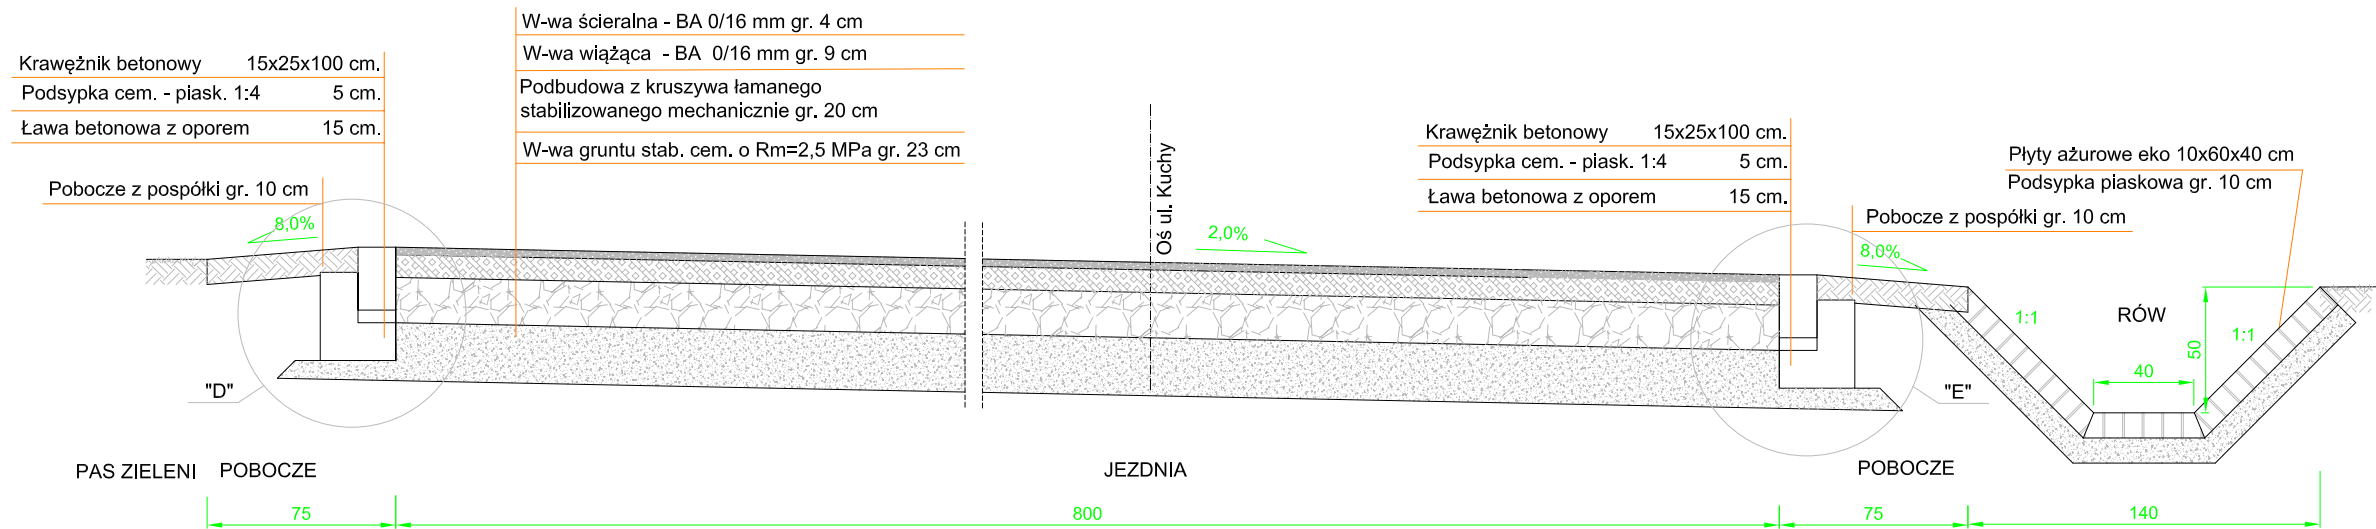

## Przekrój normalny - ul. Kuchy zjazdu przy nowej konstrukcji

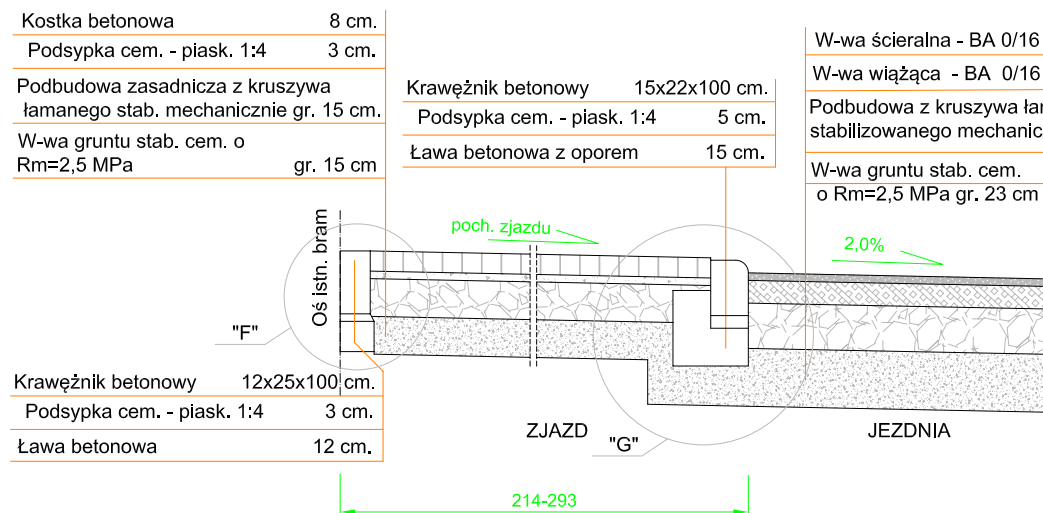

## Przekrój normalny - ul. Kuchy zjazd przy nowej konstrukcji PIK 0+285.166

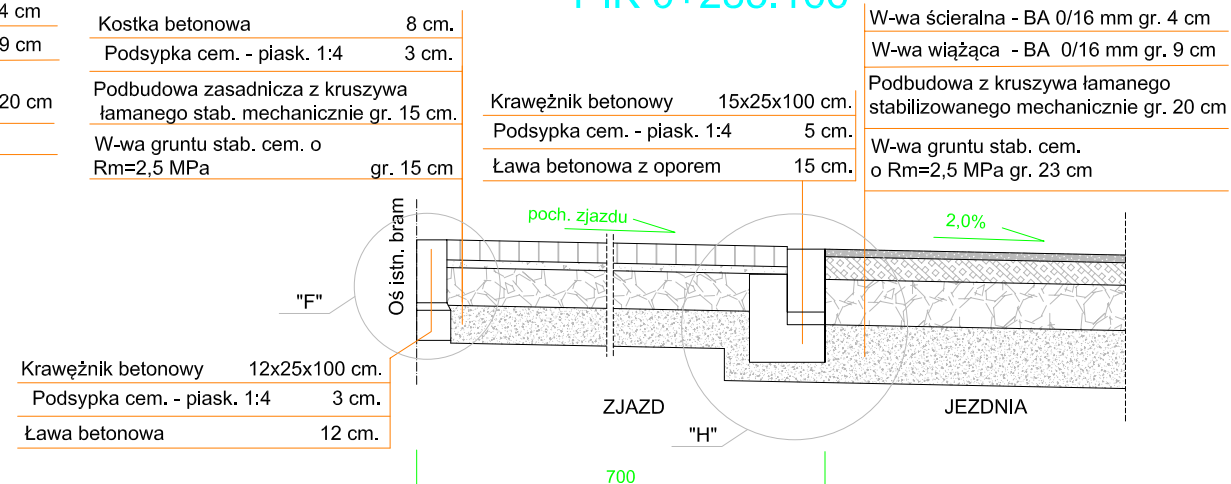

PROJEKT:  
**PRZEBUDOWA UL. KUCHY W REGULACH**  
 dz. nr ew.: 436, 437, 625/4, 625/5, 626, 627, 631, 628/13

INWESTOR:  
**URZĄD GMINY MICHAŁOWICE**  
 ul. Raszyńska 34, 05-816 Michałowice

PROJEKTANT:  
**VERTIKAL**  
 Błażej Binienda  
 ul. Droga Hrabaska 8d  
 05-090 Falenty Nowe  
 tel/fax (0-22) 828 70 99

ZESPÓŁ PROJEKTOWY		
PROJEKTANT:	Nr upr.	Podpis
mgr inż. R. Zwoliński	Wa - 259/02	
OPRACOWANIE:		
inż. Łukasz Kot		
mgr inż. Łukasz Strzyż		

SPRAWDZAJĄCY:	Nr upr.	Podpis
mgr inż. W. Łuszyński	UAN-IV/8346/58/TO/86	

Faza projektu  
**PROJEKT WYKONAWCZY**  
 Branża  
**DROGOWA**

Tytuł rysunku  
**PRZEKROJE NORMALNE UL. KUCHY**

Skala 1:30	Data 06.2008	Nr rysunku 5	Str 21
---------------	-----------------	-----------------	-----------