




### Przekrój normalny - ul. Kuchy zjazd przy konstrukcji z kostki PIK 0+007.397

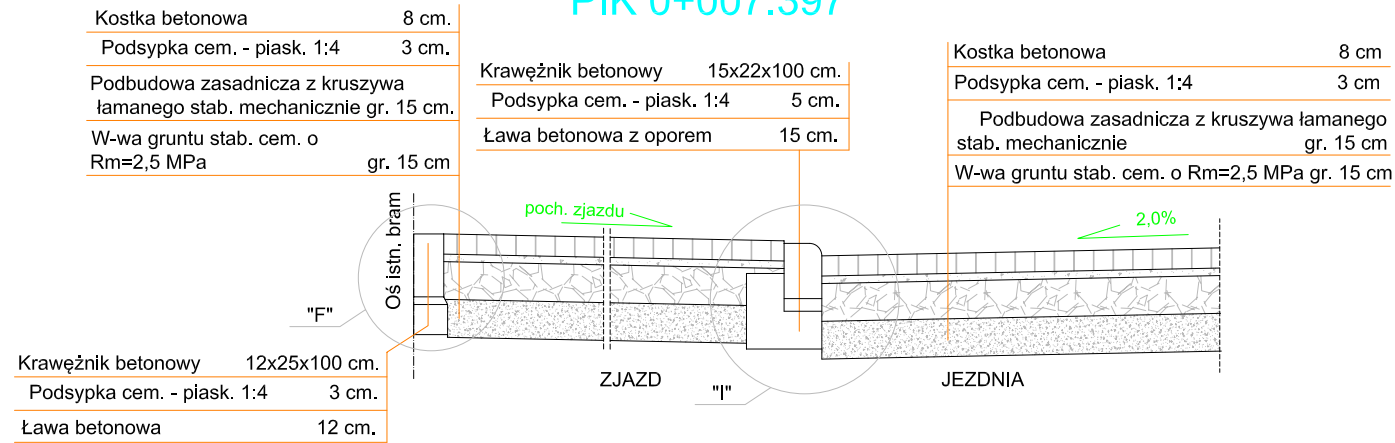


### Przekrój normalny - ul. Kuchy zjazdu przy konstrukcji z kostki

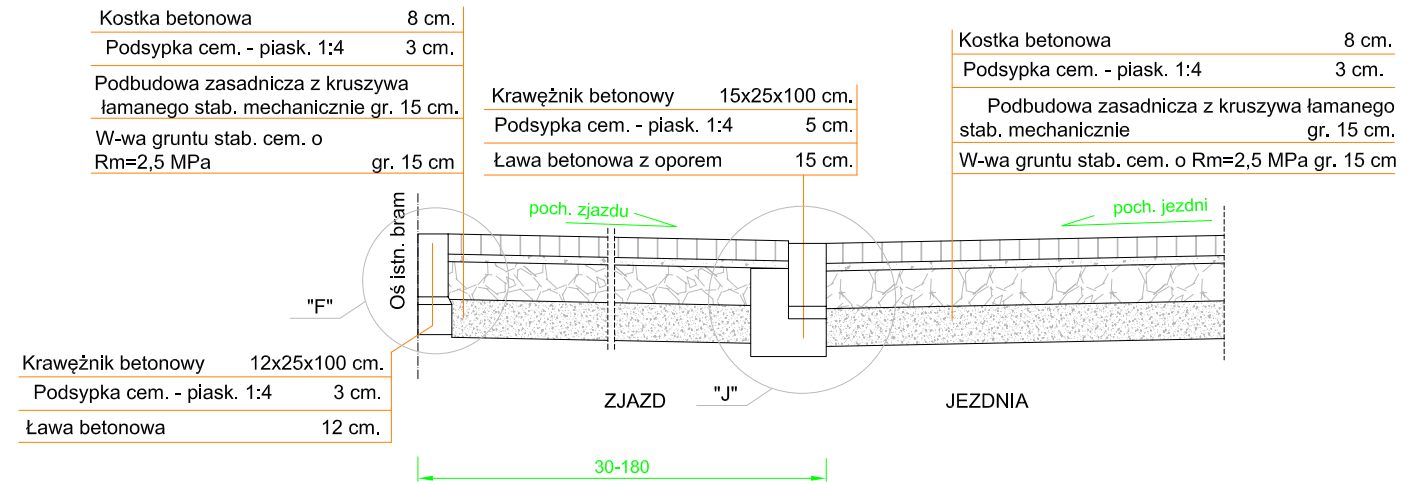

### Przekrój normalny - ul. Kuchy nawierzchnia z kostki

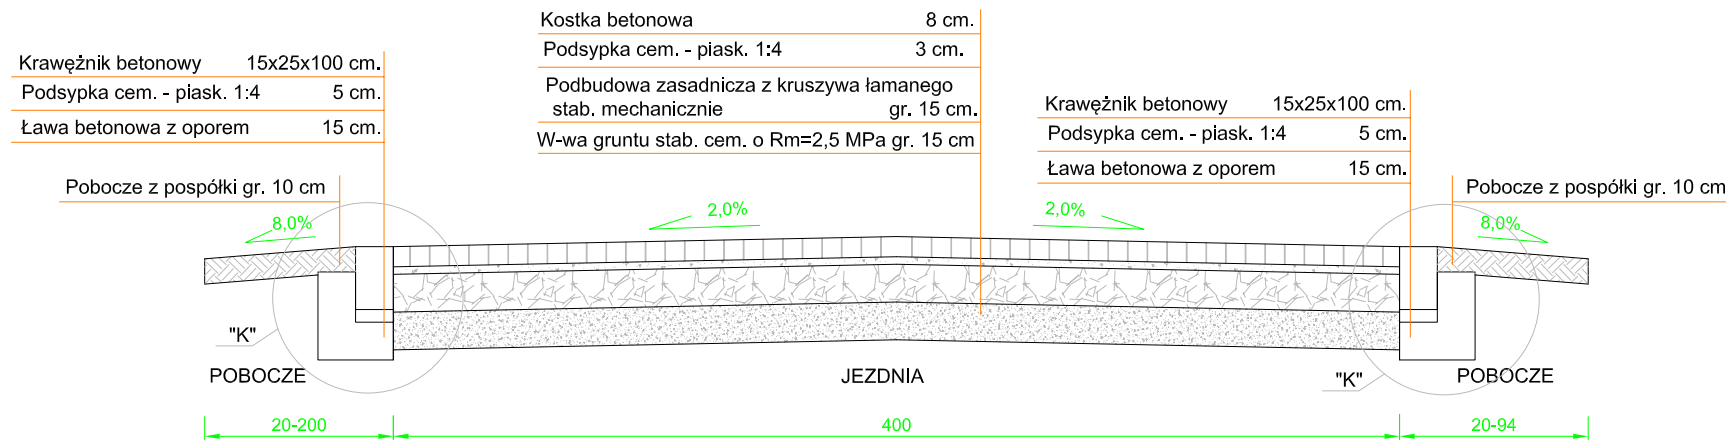

### Przekrój normalny - ul. Kuchy nawierzchnia z kostki- pochylenie jednostronne

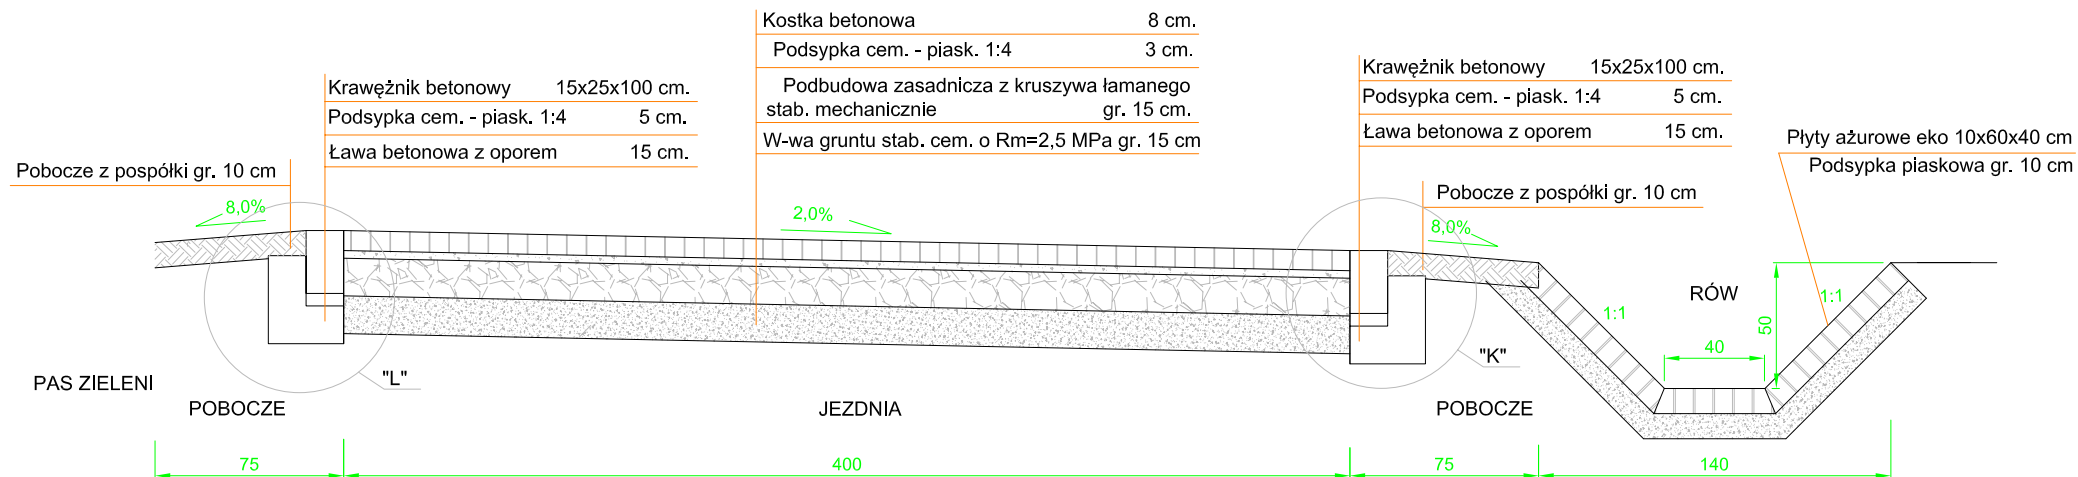

PROJEKT:  
**PRZEBUDOWA  
UL. KUCHY  
W REGULACH**  
dz. nr ew.: 436, 437, 625/4, 625/5, 626, 627, 631, 628/13

INWESTOR:  
**URZĄD GMINY MICHAŁOWICE**  
ul. Raszyńska 34, 05-816 Michałowice

PROJEKTANT:  
**VERTIKAL**  
Błażej Binienda  
ul. Droga Hrabaska 8d  
05-090 Falenty Nowe  
tel/fax (0-22) 828 70 99

ZESPÓŁ PROJEKTOWY		
PROJEKTANT:	Nr upr.	Podpis
mgr inż. R. Zwoliński	Wa - 259/02	
OPRACOWANIE:		
inż. Łukasz Kot		
mgr inż. Łukasz Strzyż		

SPRAWDZAJĄCY:	Nr upr.	Podpis
mgr inż. W. Łuszyński	UAN-IV/8346/58/TO/86	

Faza projektu  
**PROJEKT WYKONAWCZY**  
Branża  
**DROGOWA**

Tytuł rysunku  
**PRZEKROJE NORMALNE  
UL. KUCHY - ciąg pieszo- jezdny**

Skala 1:30	Data 06.2008	Nr rysunku 6	Str 22
---------------	-----------------	-----------------	-----------