



Przekrój przez przepust pod ścieżką rowerową

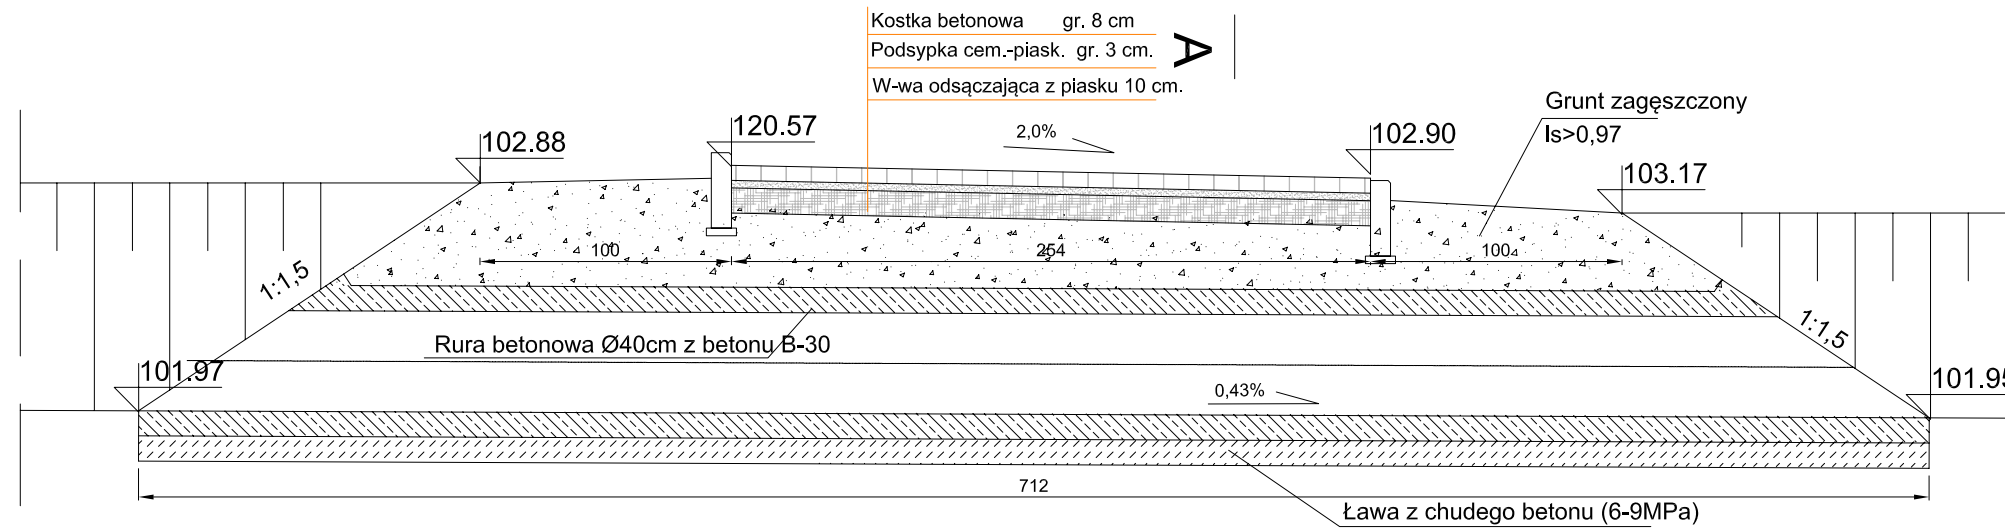

Przekrój A-A

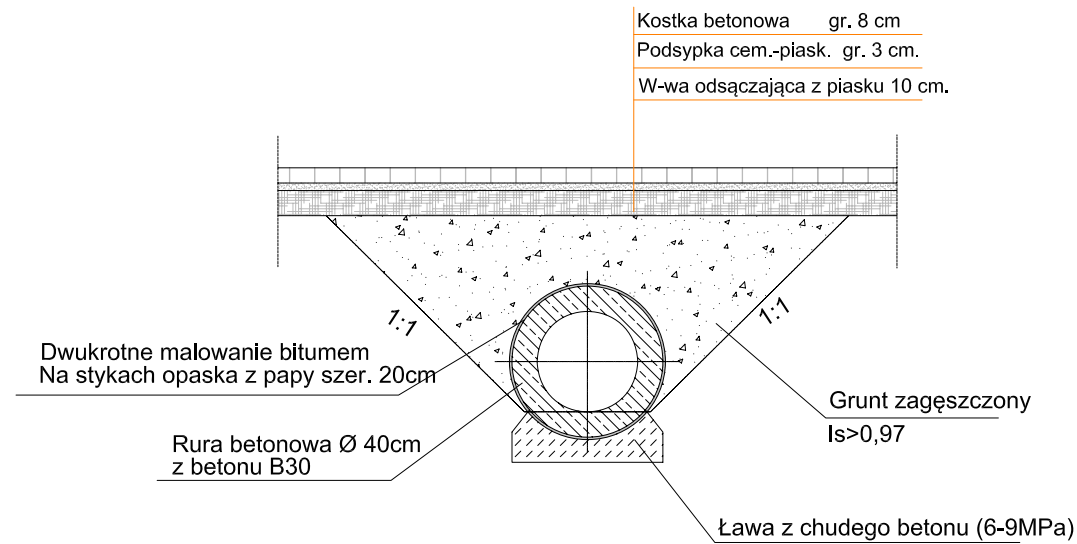

PROJEKT:
**PRZEBUDOWA
 UL. KUCHY
 W REGULACH**
 dz. nr ew.: 436, 437, 625/4, 625/5, 626, 627, 631, 628/13

INWESTOR:
URZĄD GMINY MICHAŁOWICE
 ul. Raszyńska 34, 05-816 Michałowice

PROJEKTANT:
VERTIKAL
 Błażej Binienda
 ul. Droga Hrabaska 8d
 05-090 Falenty Nowe
 tel/fax (0-22) 828 70 99

ZESPÓŁ PROJEKTOWY

PROJEKTANT:	Nr upr.	Podpis
mgr inż. R. Zwoliński	Wa - 259/02	
OPRACOWANIE:		
inż. Łukasz Kot		
mgr inż. Łukasz Strzyż		

SPRAWDZAJĄCY:	Nr upr.	Podpis
mgr inż. W. Łuszyński	UAN-IV/8346/58/TO/86	

Faza projektu
PROJEKT WYKONAWCZY
 Branża
DROGOWA

Tytuł rysunku
**PRZEKROJE NORMALNE
 UL. KUCHY - przepust**