




## SZCZEGÓŁ B

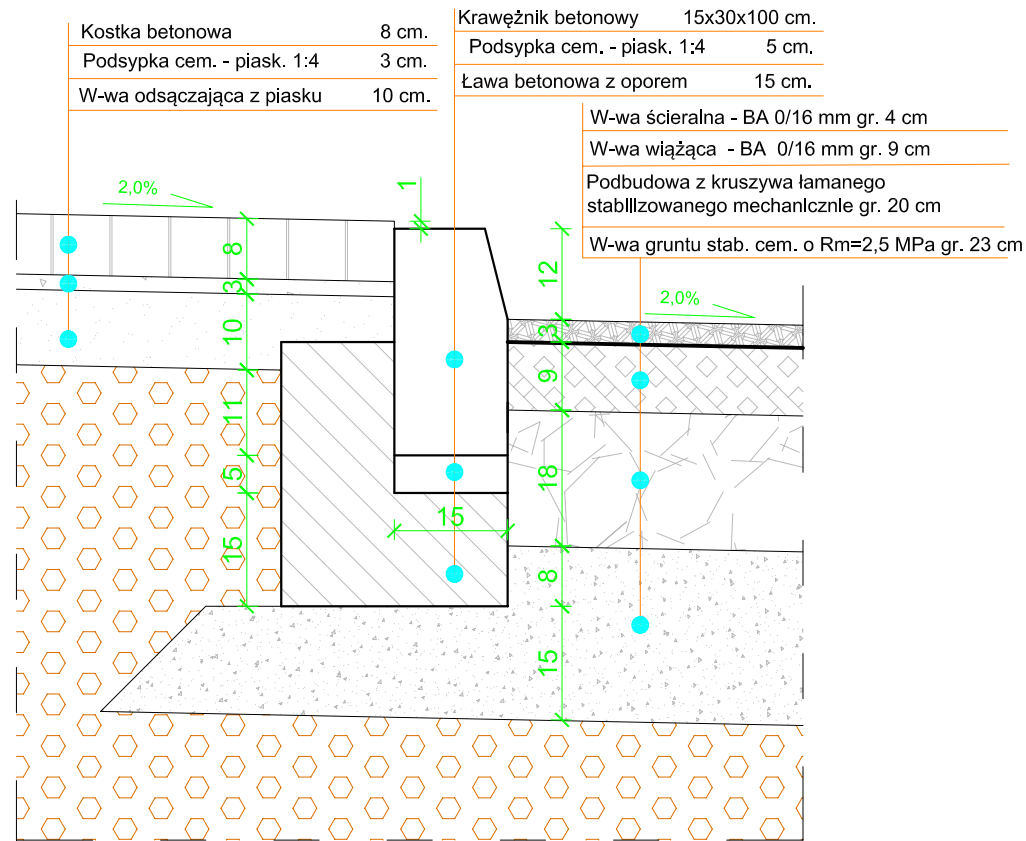


## SZCZEGÓŁ C

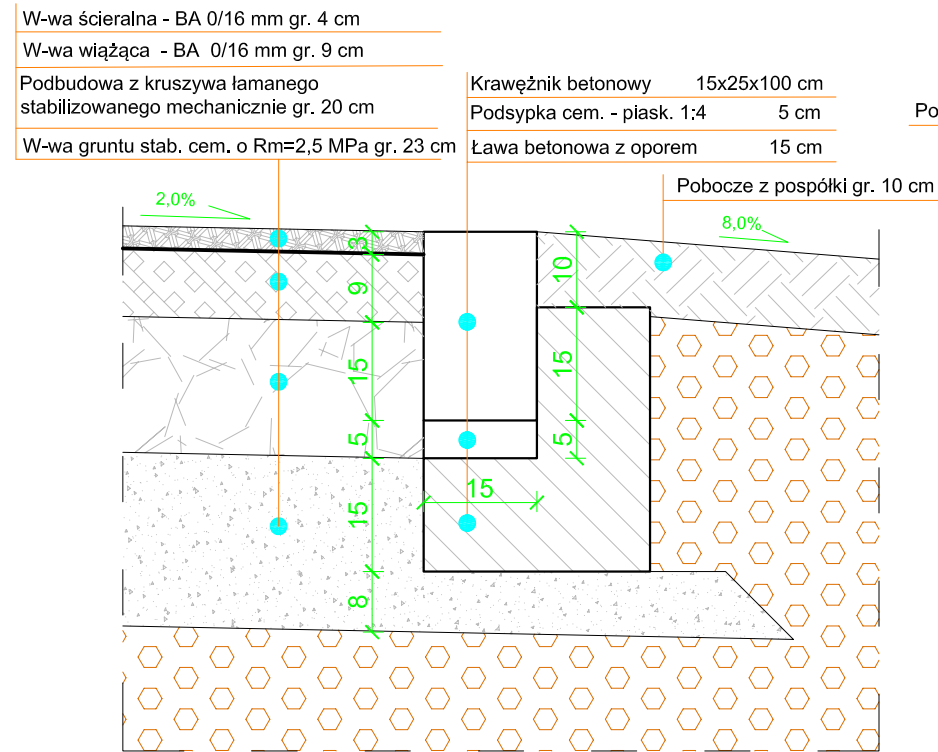


## SZCZEGÓŁ K

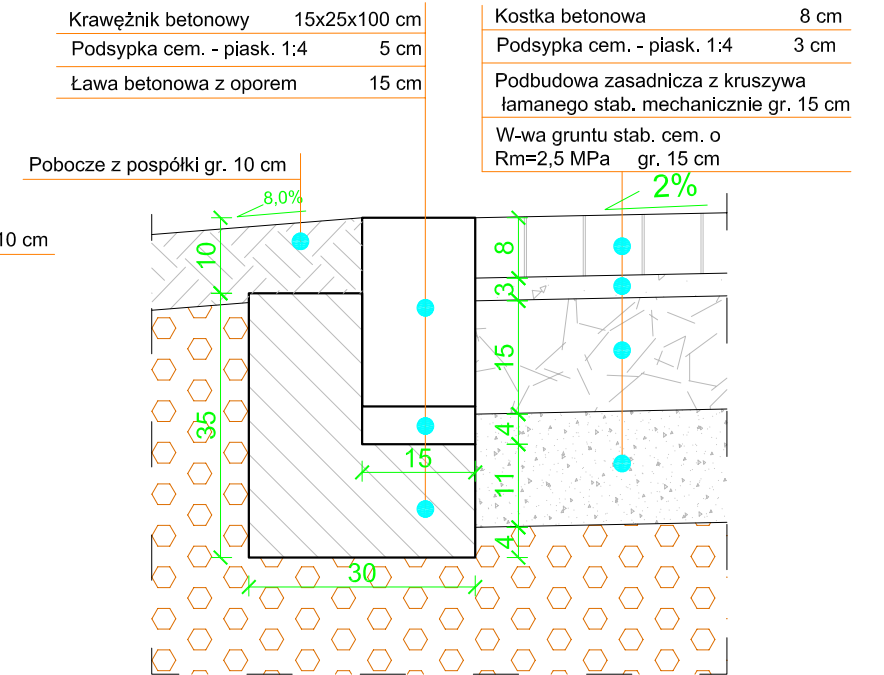


## SZCZEGÓŁ D

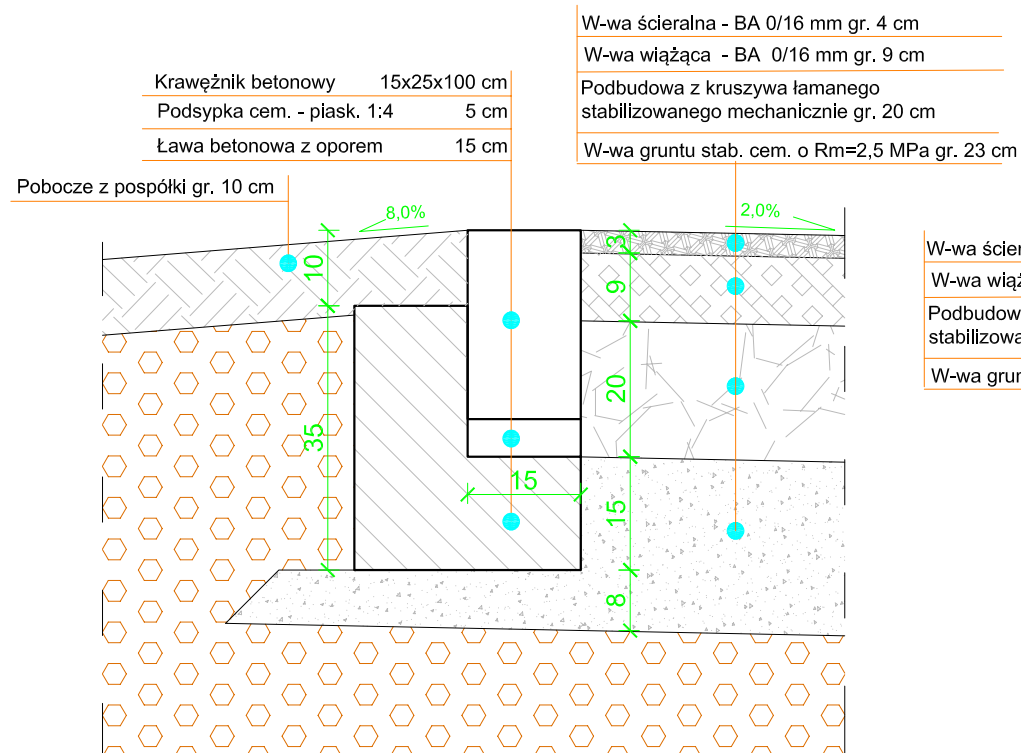

## SZCZEGÓŁ E

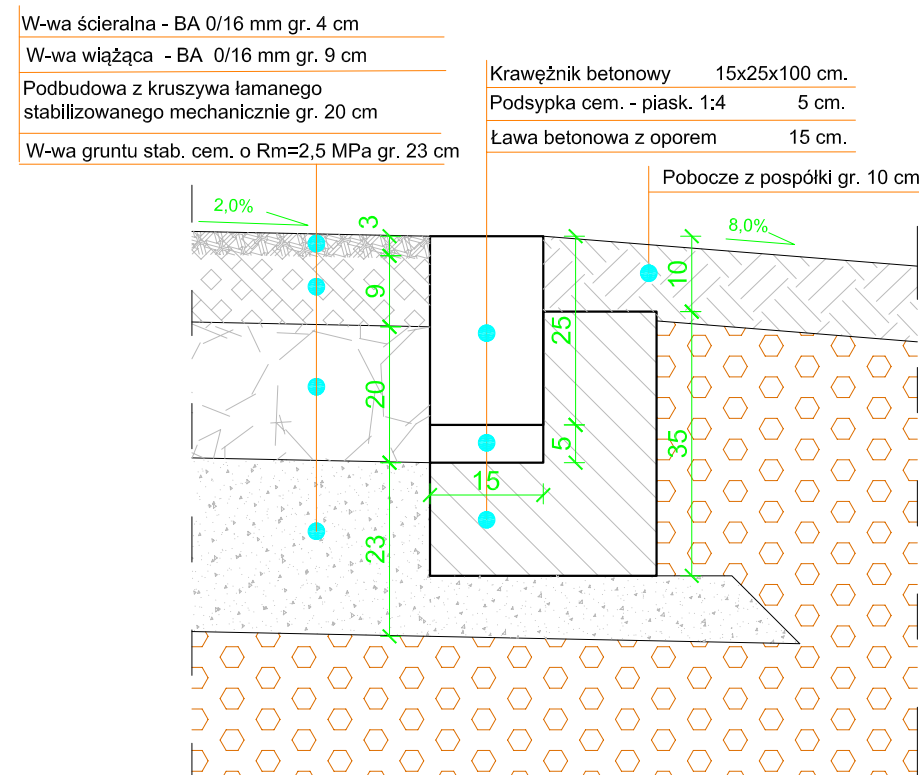

## SZCZEGÓŁ A

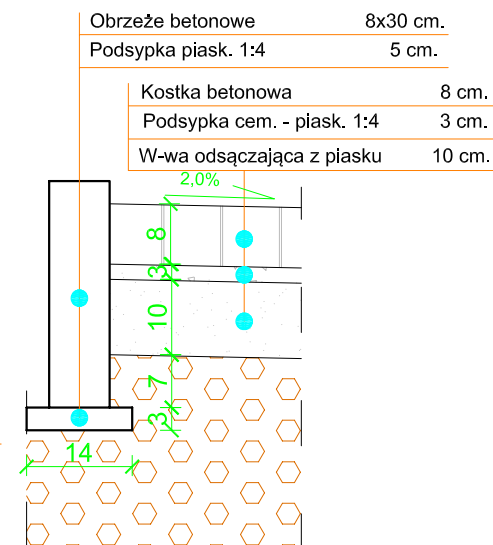

PROJEKT:  
**PRZEBUDOWA  
UL. KUCHY  
W REGULACH**  
dz. nr ew.: 436, 437, 625/4, 625/5, 626, 627, 631, 628/13

INWESTOR:  
**URZĄD GMINY MICHAŁOWICE**  
ul. Raszyńska 34, 05-816 Michałowice

PROJEKTANT:  
**VERTIKAL**  
Błażej Binienda  
ul. Droga Hrabaska 8d  
05-090 Falenty Nowe  
tel/fax (0-22) 828 70 99

ZESPÓŁ PROJEKTOWY		
PROJEKTANT:	Nr upr.	Podpis
mgr inż. R. Zwoliński	Wa - 259/02	
OPRACOWANIE:		
inż. Łukasz Kot		
mgr inż. Łukasz Strzyż		
SPRAWDZAJĄCY:		
mgr inż. W. Łuszyński	Nr upr. UAN-IV/8346/58/TO/86	Podpis
Faza projektu PROJEKT WYKONAWCZY		
Branża DROGOWA		
Tytuł rysunku <b>SZCZEGÓŁY KONSTRUKCYJNE UL. KUCHY</b>		
Skala 1:10	Data 06.2008	Nr rysunku 8
		Str 24