


Legenda	
	proj. etap robót
	proj. naw. z kostki betonowej
	proj. chodnik z kostki betonowej
	istn. chodnik
	proj. wjazd z kostki bet.
	A-7
	istn. znaki drogowe pionowe
	proj. próg zwalniający U-16d z oznak. poziomym i punkt. element. odblaskowymi
	D-40
	proj. znaki drogowe pionowe

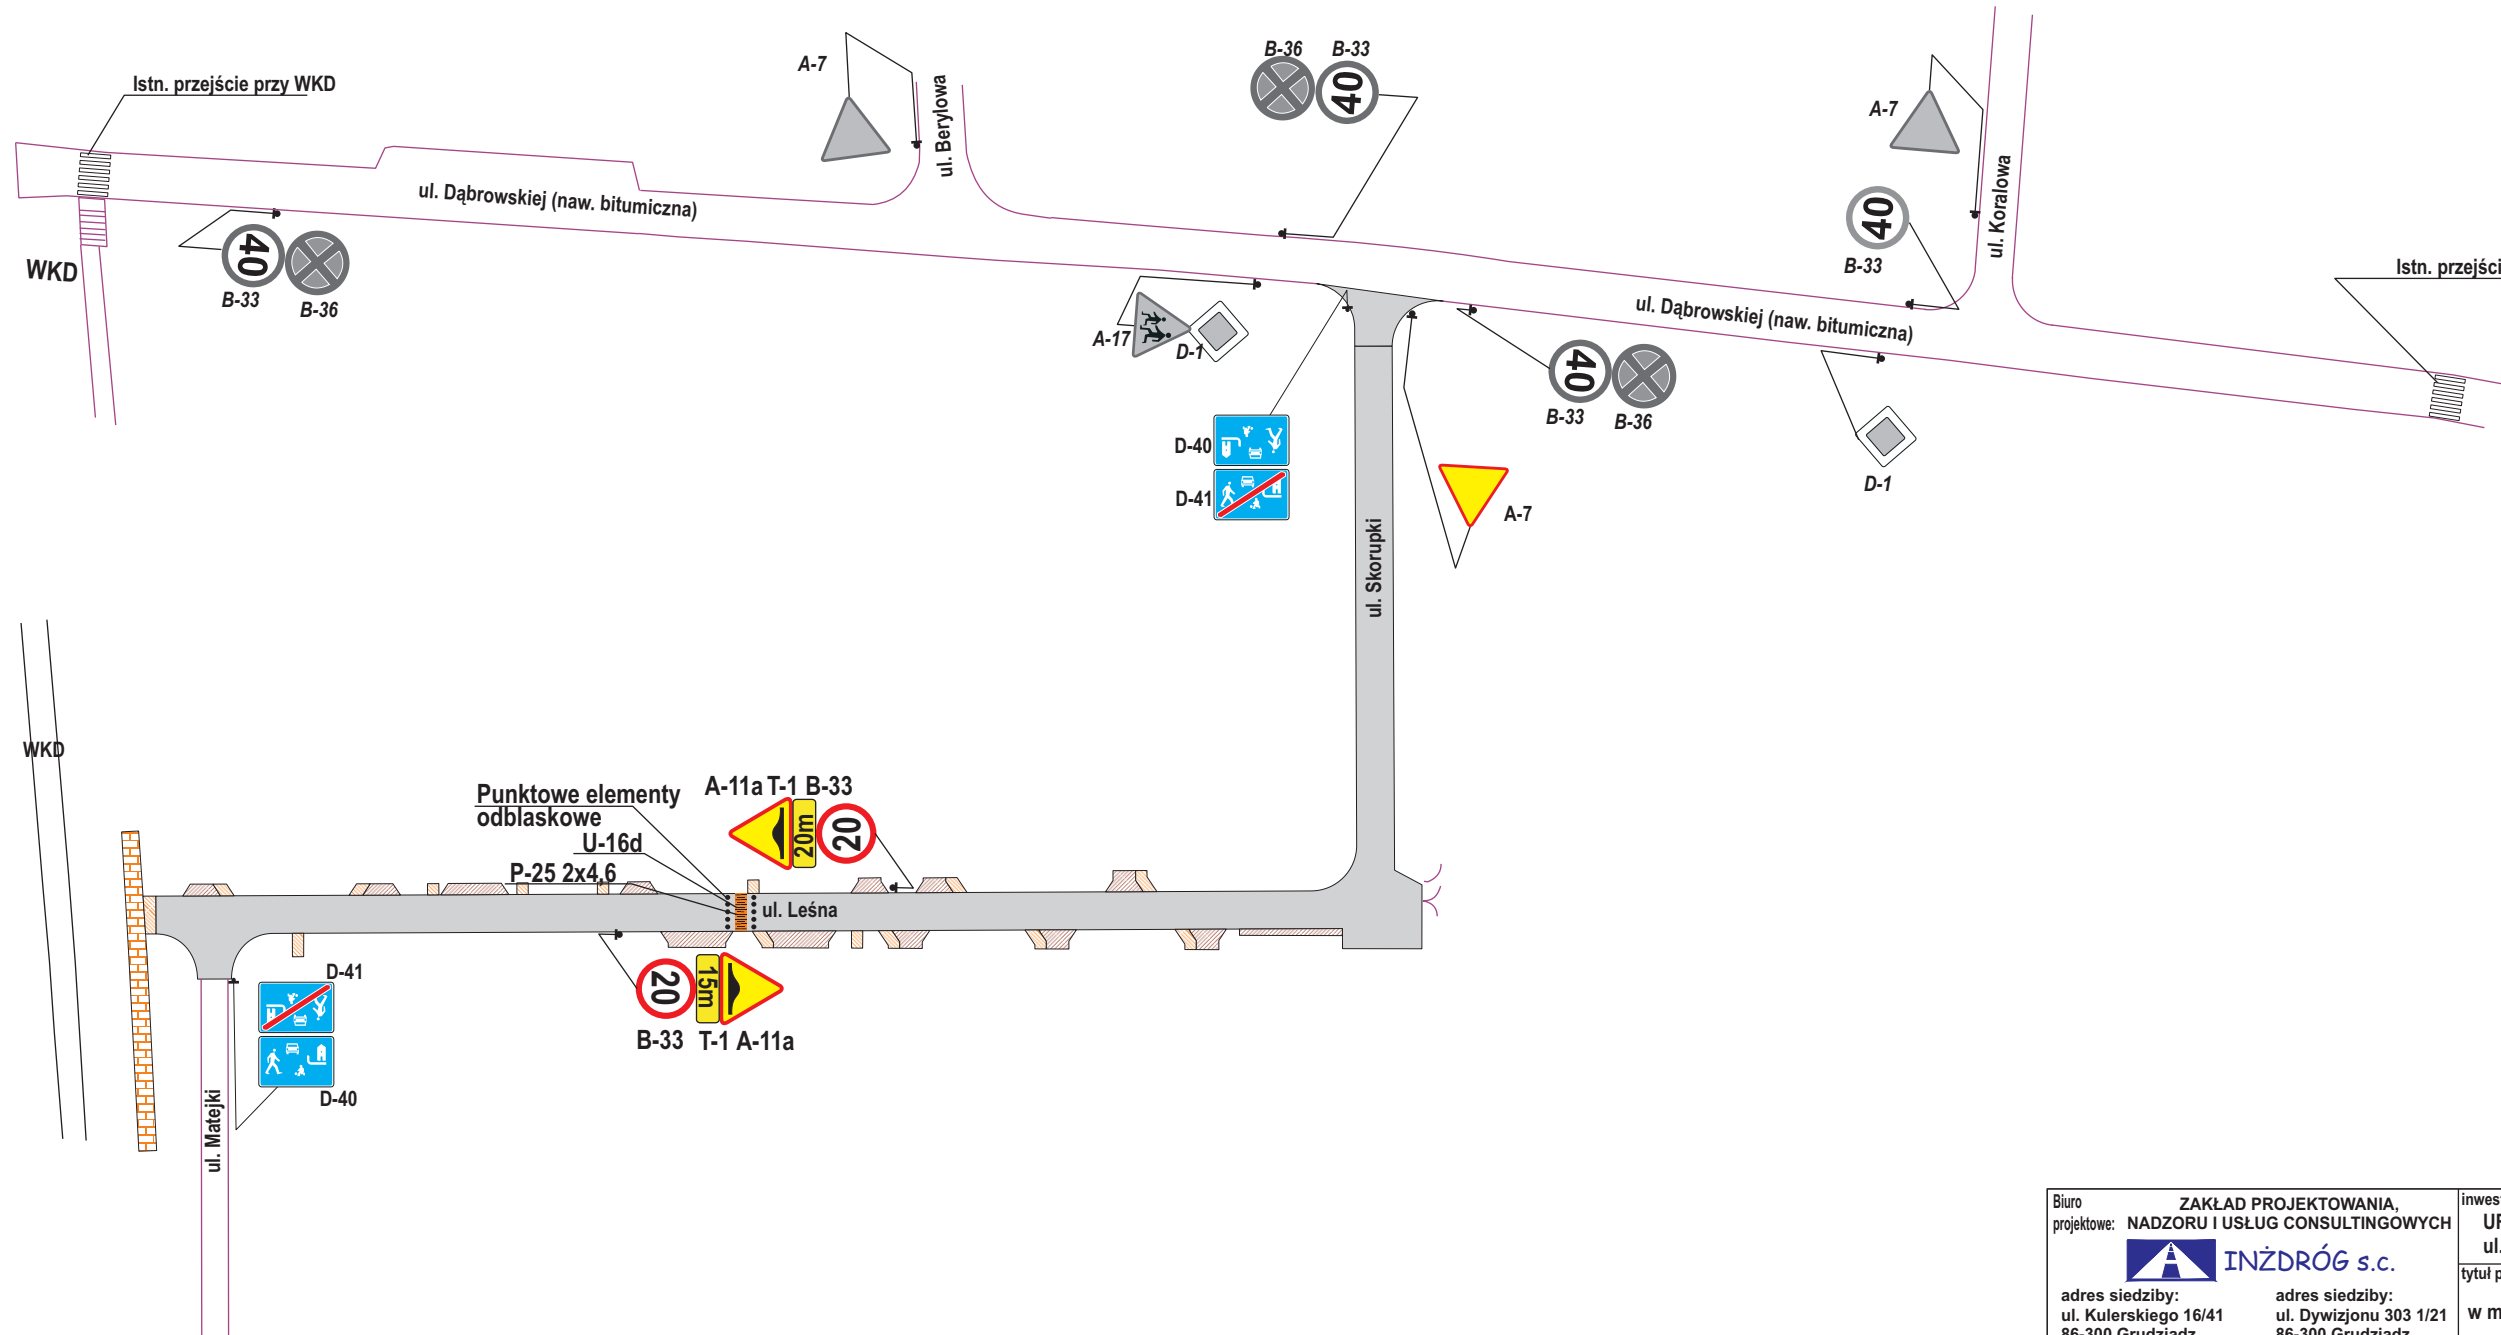

Biuro projektowe: ZAKŁAD PROJEKTOWANIA, NADZORU I USŁUG CONSULTINGOWYCH INZDRÓG s.c. adres siedziby: ul. Kulerskiego 16/41, 86-300 Grudziądz, tel./fax. (0-56) 4653194, NIP: 876-15-14-389 adres siedziby: ul. Dywizjonu 303 1/21, 86-300 Grudziądz, tel./fax. (0-56) 4638042, inzdrog@republika.pl		inwestor: URZĄD GMINY W MICHAŁOWICACH ul. Raszyńska 34, 05-816 Michałowice tytuł projektu: Modernizacja jezdni ul. Leśnej i Skorupki w m. Komorów, Gmina Michałowice	
funkcja, imię i nazwisko: mgr inż. Wiesław Łuszyński		branża projektu: DROGOWA stadium projektu: PROJEKT WYKONAWCZY	numer i zakres uprawnień: Uprawnienia nr UAN-IV/8346/58/TO/86 do konstruowania bez ograniczeń w specjalności konstrukcyjno-inżynierskiej w zakresie dróg, lotniskowych dróg startowych i manipulacyjnych
tytuł rysunku: DOCELOWA ORGANIZACJA RUCHU		nr rysunku: 1 skala rysunku: 1:1000	data: Kwiecień 2006