


- Legenda**
-  proj. etap robót
 -  proj. naw. z kostki betonowej
 -  proj. chodnik z kostki betonowej
 -  ist. naw. z kostki bet. do przełożenia
 -  A-11a
proj. znaki drogowe pionowe
 -  A-11a
Istn. znaki drogowe pionowe
 -  A-11a
Istn. znaki drogowe pionowe do likwidacji
 -  B-33
proj. znaki drogowe pionowe wg. org. ruchu ul. Agatowej

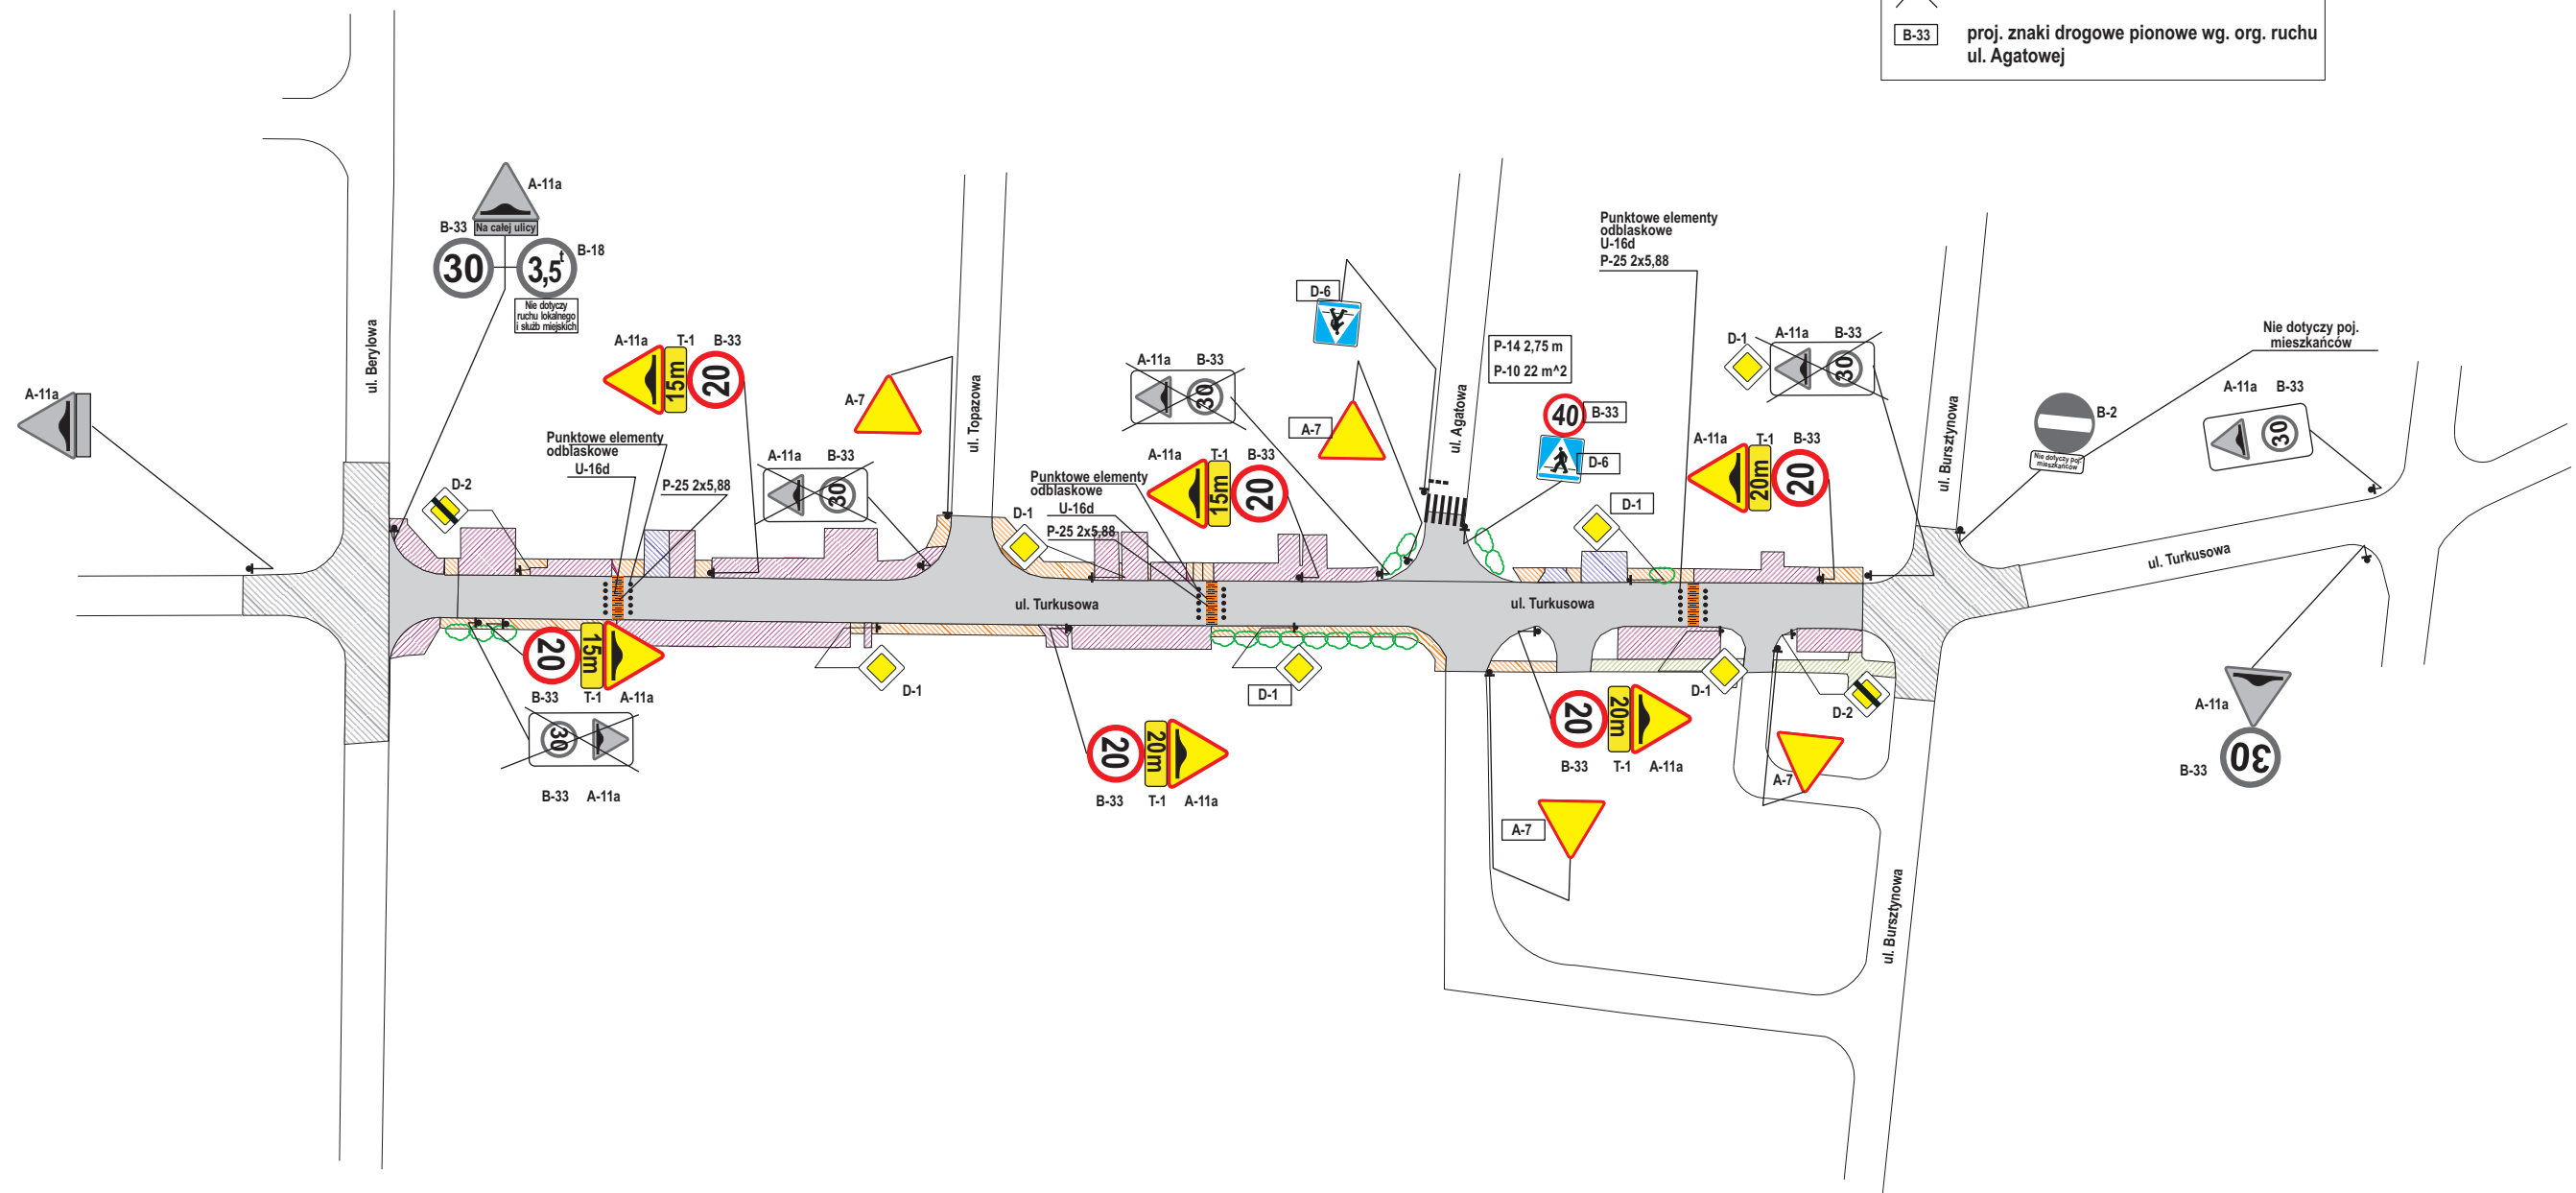

Biuro projektowe: ZAKŁAD PROJEKTOWANIA, NADZORU I USŁUG CONSULTINGOWYCH INZDRÓG s.c. adres siedziby: ul. Kulerskiego 16/41, 86-300 Grudziądz, tel./fax. (0-56) 4653194, NIP: 876-15-14-389 adres siedziby: ul. Dywizjonu 303 1/21, 86-300 Grudziądz, tel./fax. (0-56) 4638042, inzdrog@republika.pl		inwestor: URZĄD GMINY W MICHAŁOWICACH ul. Raszyńska 34, 05-816 Michałowice	
funkcja, imię i nazwisko: mgr inż. Wiesław Łuszyński		tytuł projektu: Modernizacja ul. Turkusowej w Komorowie Gmina Michałowice	branża projektu: DROGOWA stadium projektu: PROJEKT WYKONAWCZY
numer i zakres uprawnień: Uprawnienia nr UAN-IV/8346/58/TO/86 do konstruowania bez ograniczeń w specjalności konstrukcyjno-inżynierskiej w zakresie dróg, lotniskowych dróg startowych i manipulacyjnych		podpis: _____	
tytuł rysunku: DOCELOWA ORGANIZACJA RUCHU		nr rysunku: 1	skala rysunku: 1:1000 data: Maj 2007