


**Przekrój A - A**

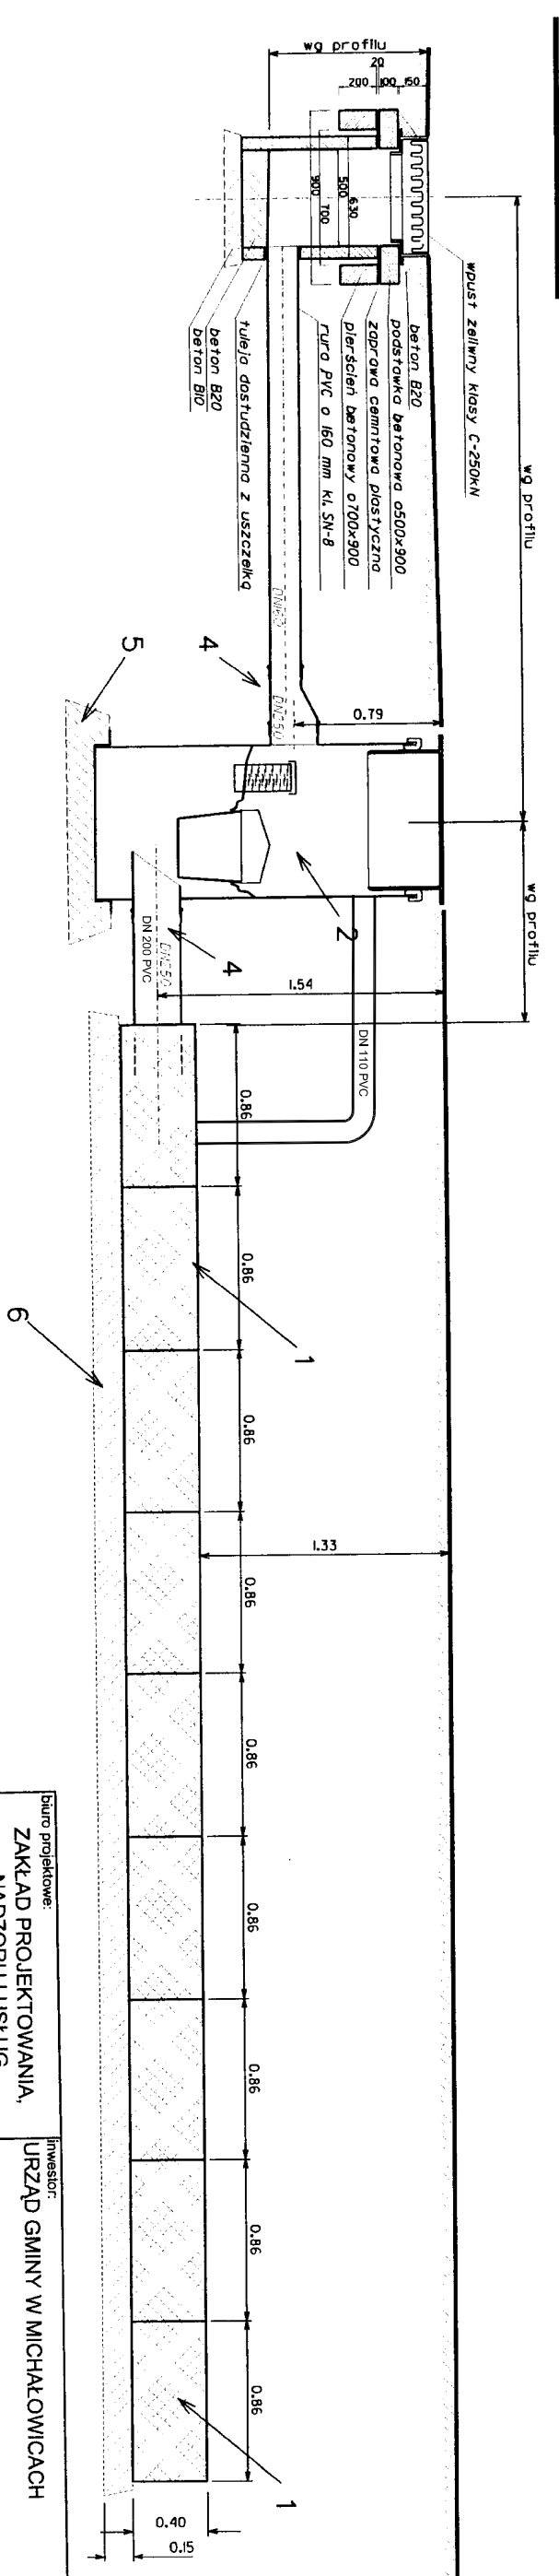

- OZNACZENIA:**
- 1 - skrzynki rozsączające D-Raintank - 9x2 szt. owinięte 2-krotnie geowłókniną filtracyjną D-Raintank
  - 2 - HSØ - studnia czyszcząca D-Raintank DN/OD 800
  - 3 - wpust deszczowy punktowy śr. 500mm elementy 10.0 - 2 szt. z rusztami ocynk.
  - 4 - rurociągi PVC-U DN160 i DN250 (SN8)
  - 5 - podbudowa z betonu B-15 grub. 15 cm
  - 6 - podsypka - tłuczeń 4/16

ułożenie skrzynek rozsączających D-Raintank według schematu na PZI-rys. nr 1

<b>biuro projektowe:</b> <b>ZAKŁAD PROJEKTOWANIA,</b> <b>NADZORU I USŁUG</b> <b>CONSULTINGOWYCH</b> <b>INŻYDRÓG s.c.</b>		<b>inwestor:</b> <b>URZĄD GMINY W MICHAŁOWICACH</b>	
adres siedziby: ul. Kulańskiego 16/41 86-300 Gnuzdziadź tel/fax: (056) 4653194 NIP: 876-15-14-389		adres biura: ul. Dymizjonu 303 1/21 86-300 Gnuzdziadź tel/fax: (056) 4639042 inzdrog@republika.pl	
funkcja, imię i nazwisko projektant <b>mgr inż. Wiesław Łuszyński</b>		numer i zakres uprawnień Uprawnienia nr <b>UAN-IV-8346/58/TO/86</b> do projektowania bez ograniczeń w specjalności konstrukcyjno-inżynierskiej w zakresie dróg, lotniskowych dróg startowych i maniplacyjnych	
tytuł rysunku: <b>SZCZEGÓŁ KONSTRUKCYJNY</b> <b>WPUSTU DESZCZOWEGO ZE</b> <b>ZBIORNIKIEM ROZSĄCZAJĄCYM</b>		tytuł projektu: <b>Modernizacja ulicy Leśnej w Komorowie</b>	
branża projektu: <b>DROGOWA</b>		etap projektu: <b>PROJEKT WYKONAWCZY</b>	
data rysunku: <b>maj 2007</b>		data projektu: <b>1.25</b>	
skala rysunku: <b>5a</b>		data wykonania: <b>1.25</b>	
podpis		podpis	