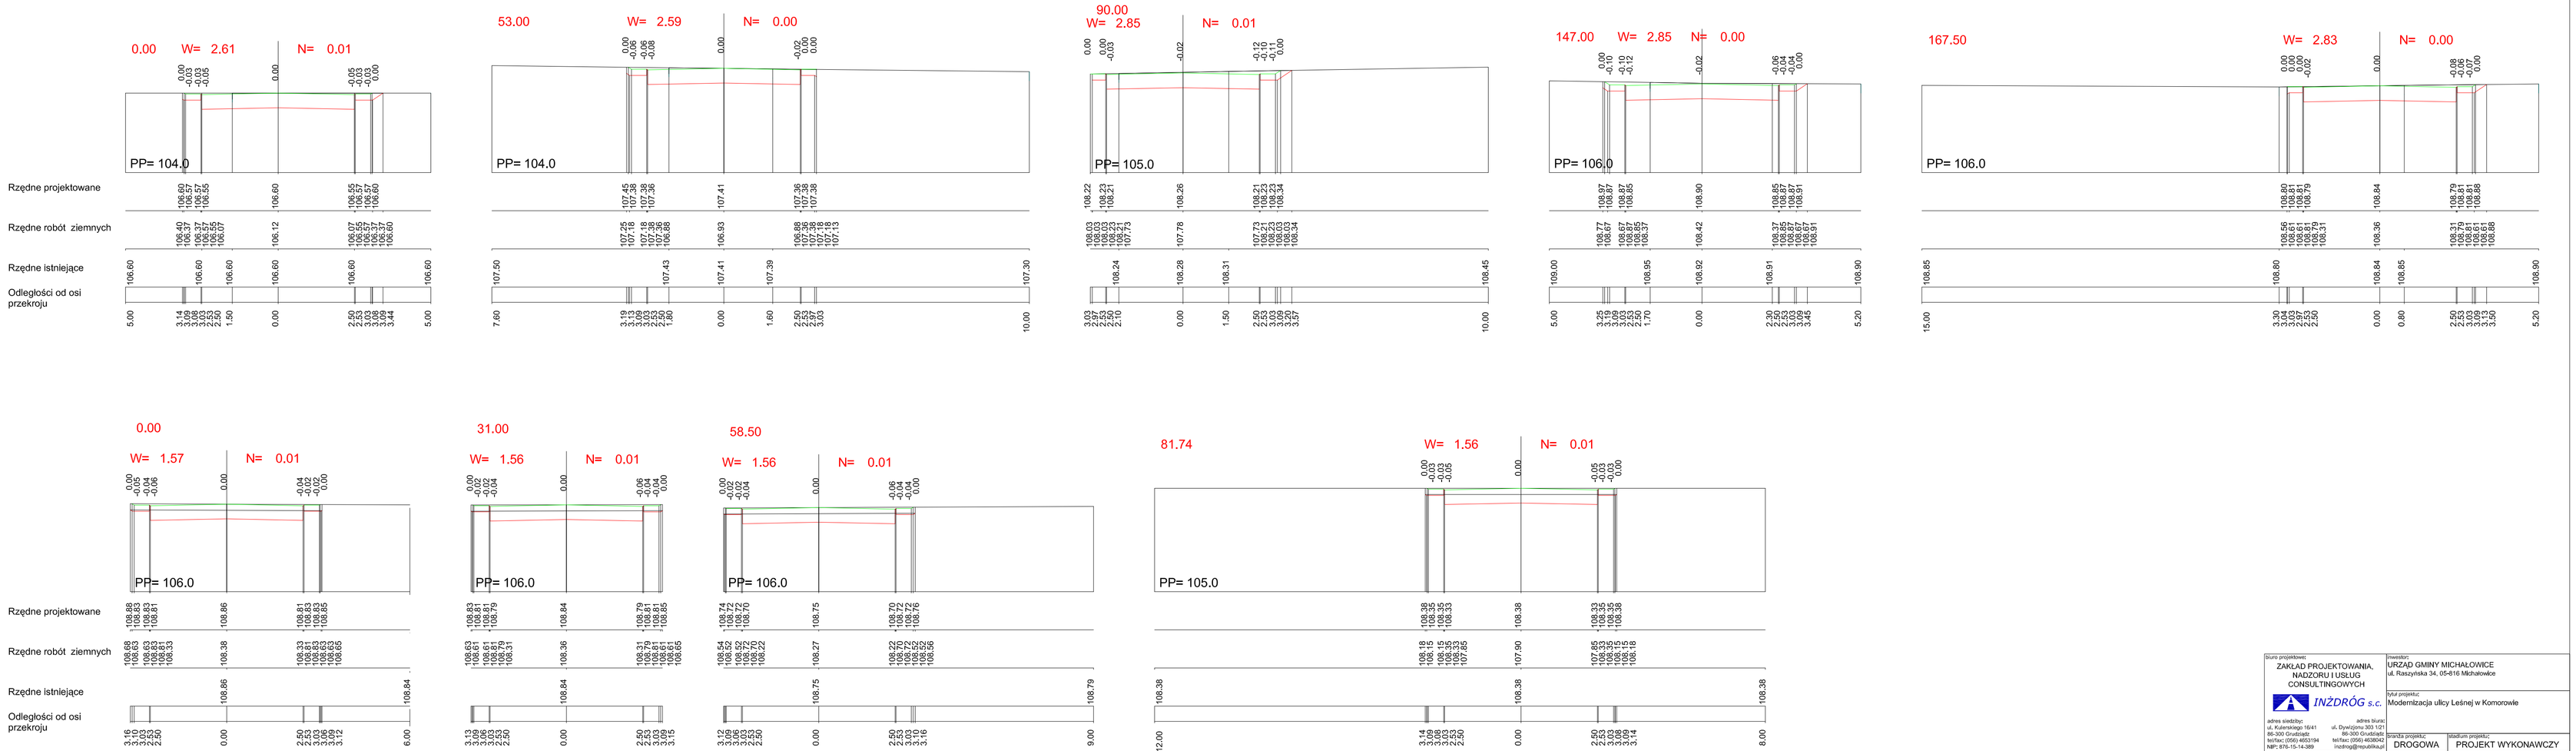

biuro projektowe: ZAKŁAD PROJEKTOWANIA, NADZORU I USŁUG CONSULTINGOWYCH INŻDRÓG s.c. adres siedziby: ul. Kalwaryjska 16/41, 86-300 Grudziądz, telefon: (056) 4633194, NIP: 876-15-14-389 adres biura: ul. Dywizjonu 303 121, 86-300 Grudziądz, telefon: (056) 4633042, inzdrog@mpublika.pl	inwestor: URZĄD GMINY MICHAŁOWICE ul. Raszyńska 34, 05-816 Michałowice tytuł projektu: Modernizacja ulicy Leśnej w Komorowie		
	branża projektu: DROGOWA	stadium projektu: PROJEKT WYKONAWCZY	
funkcja, imię i nazwisko: projektant: mgr inż. Wiesław Łuszyński	numer i zakres uprawnień: Uprawnienia nr UAN-IV-8346/58/TO/86 do projektowania bez ograniczeń w specjalności konstrukcyjno-inżynierskiej w zakresie dróg, lotniskowych dróg startowych i manipulacyjnych		podpis
tytuł rysunku: PRZEKROJE POPRZECZNE	nr rysunku: 4	skala rysunku: 1:100	data rysunku: kwiecień 2007