

Uchwała Nr XXVII / 351 / 2017
Rady Gminy Michałowice
z dnia 30 października 2017 r.

w sprawie ustanowienia służebności przesyłu na części działki ewid. nr 168/16 oraz na części działki ewid. nr 170/2, położonych w obrębie ewidencyjnym Michałowice-Wieś

Na podstawie art. 18 ust. 2 pkt 9 lit. a ustawy z dnia 8 marca 1990 r. o samorządzie gminnym (Dz. U. z 2017 r., poz. 1875) w związku z art. 13 ust. 1 ustawy z dnia 21 sierpnia 1997 r. o gospodarce nieruchomościami (Dz. U. z 2016 r., poz. 2147 ze zm.) oraz art. 305¹ Kodeksu cywilnego (Dz. U. z 2017 r., poz. 459 ze zm.) uchwala się, co następuje:

§ 1

Wyraża się zgodę na ustanowienie na czas nieoznaczony służebności przesyłu na rzecz PGE Dystrybucja S.A, polegającej na lokalizacji linii kablowej nN na części działki ewid. nr 168/16 oraz na części działki ewid. nr 170/2, położonych w obrębie ewidencyjnym Michałowice-Wieś, uregulowanych w KW nr WA1P/00071677/1, prowadzonej przez Sąd Rejonowy w Pruszkowie, będących własnością Gminy Michałowice, zgodnie z przebiegiem wskazanym w załączniku do niniejszej uchwały.


§ 2

Wykonanie uchwały powierza się Wójtowi Gminy Michałowice.

§ 3

Uchwała wchodzi w życie z dniem podjęcia.

**Załącznik do Uchwały nr XXVII / 351 / 2017
Rady Gminy Michałowice
z dnia 30 października 2017 r.**

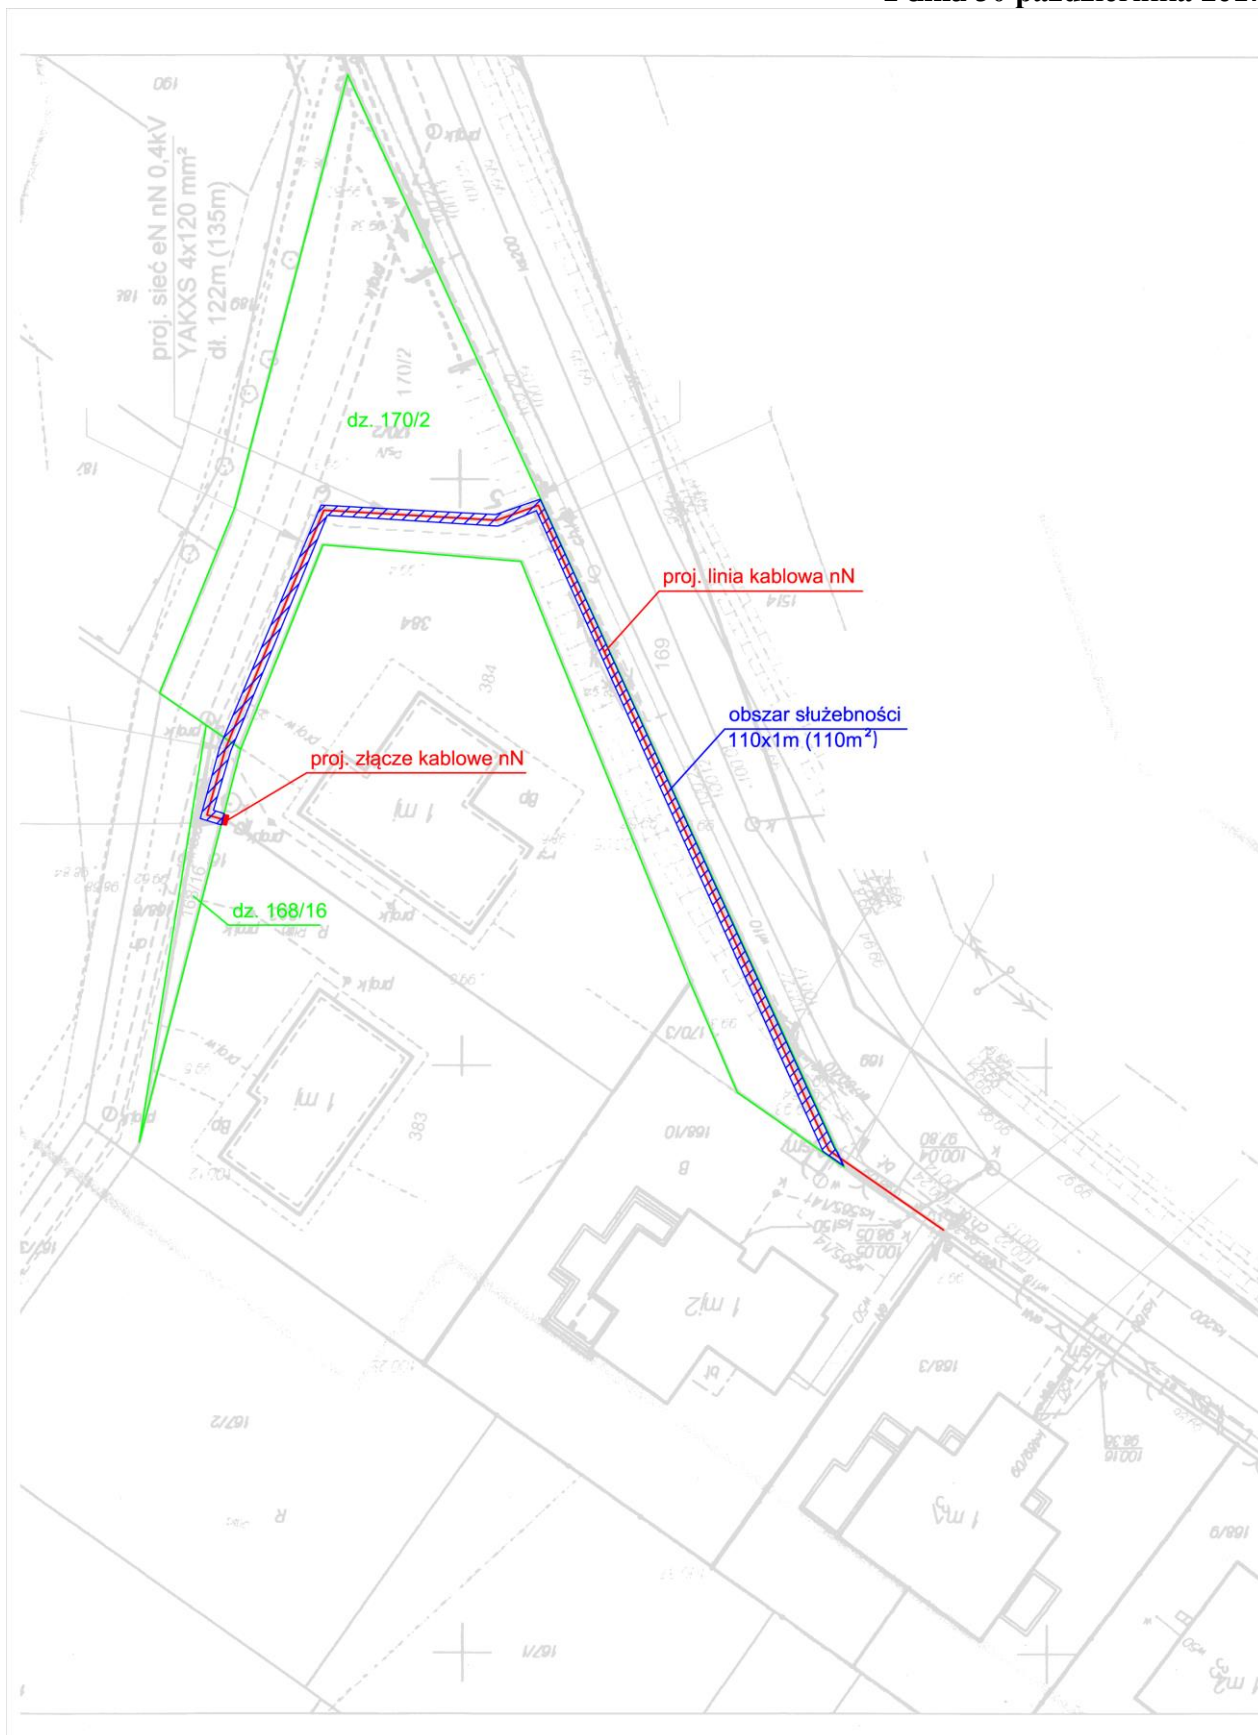

Michałowice-Wieś, gm. Michałowice